



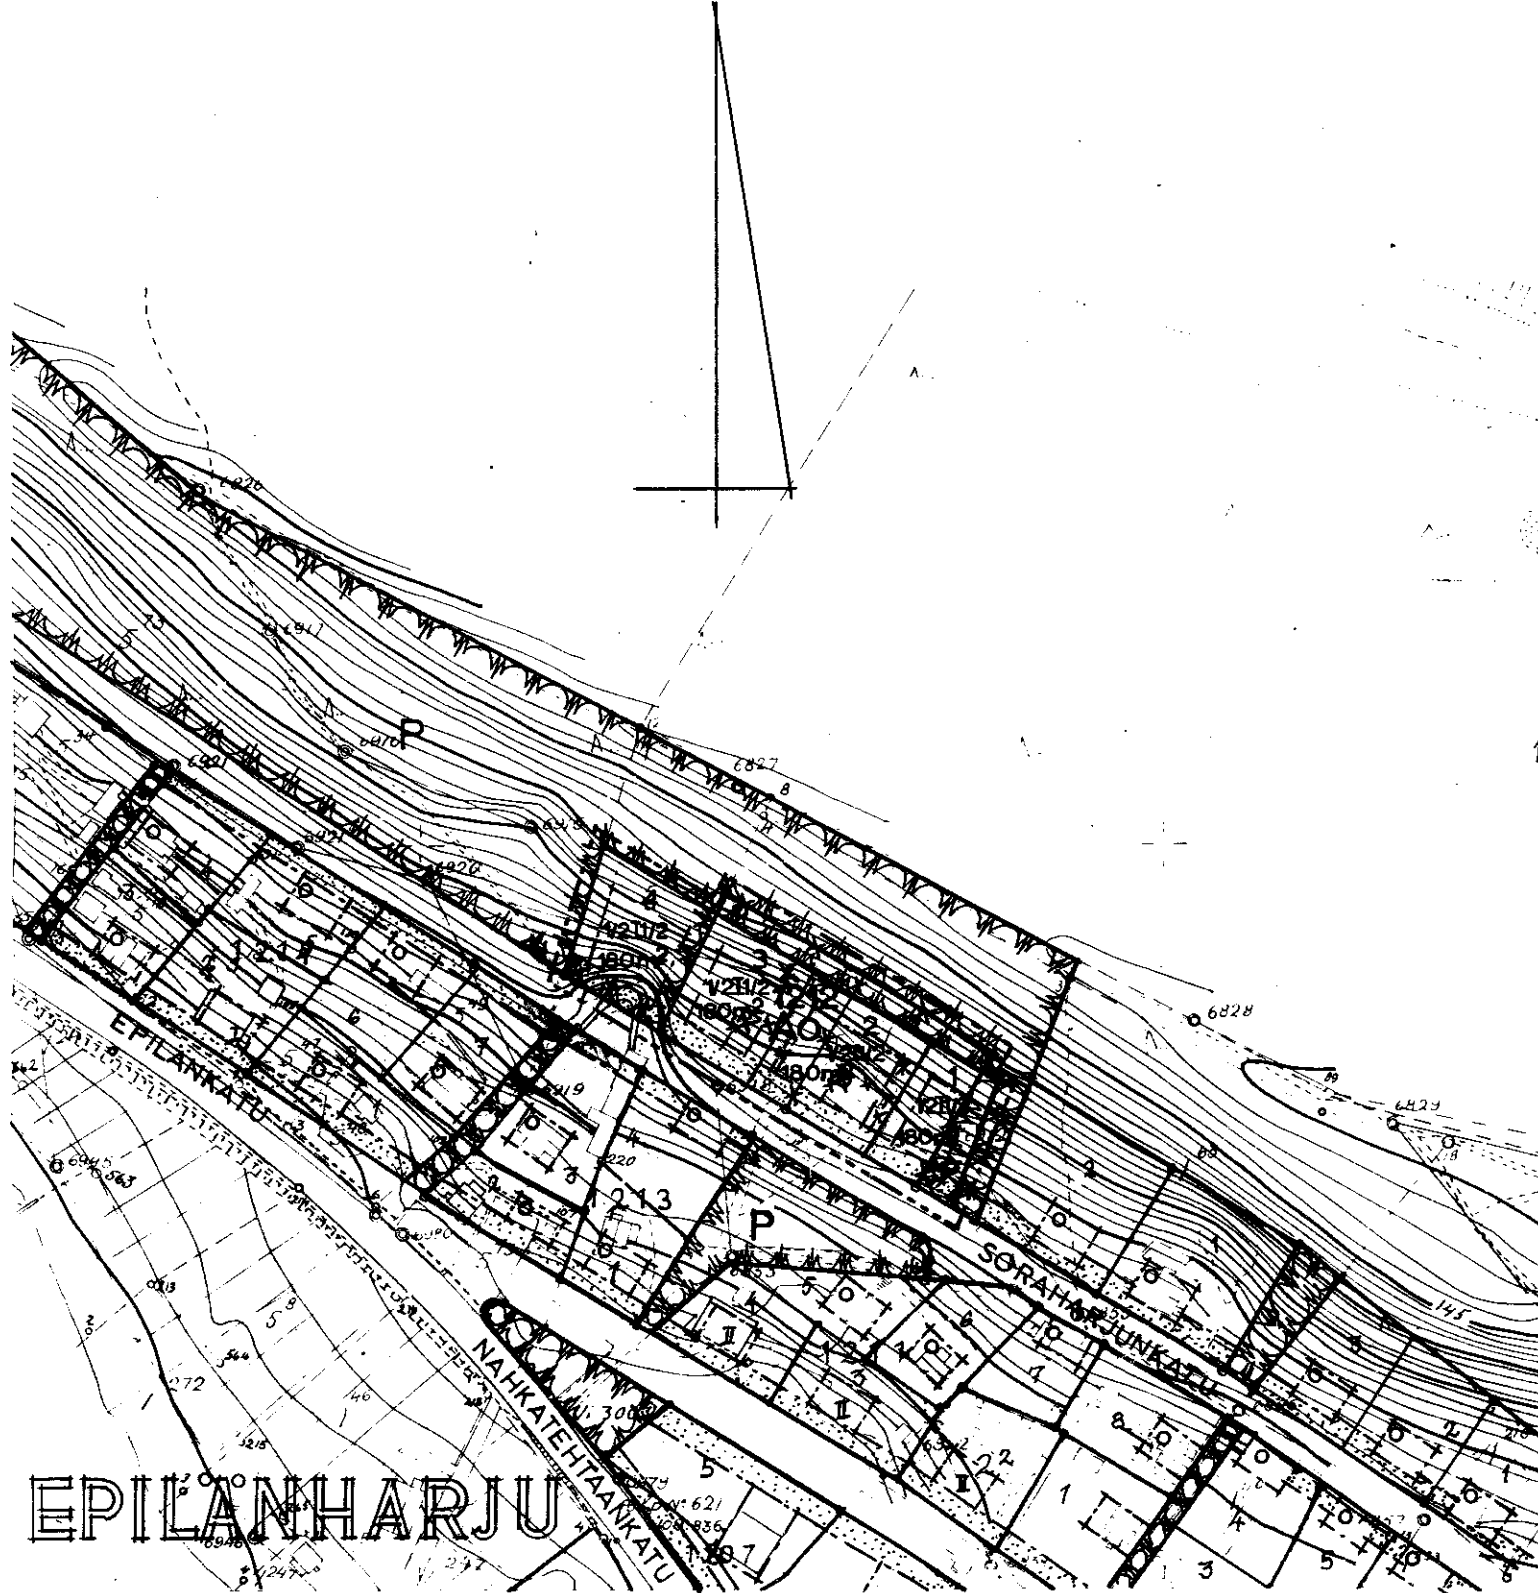

Tällä asemakaavan muutoksella muutetaan 5.4.1956 vahvistettua asemakaavaa n:o 722/12.9.1955.

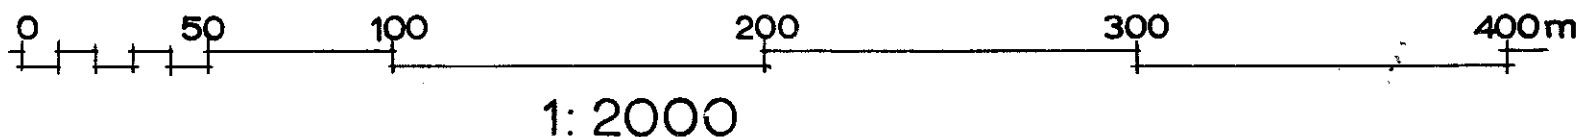

ASEMAKAAVAN MUUTOS
T A M P E R E
KAUPUNGINOSA: E P I L Ä N H A R J U
KORTTELI: N:o 1212
TONTIT: N:ot 1 ja 2
SORAHARJUNKATU 13 ja 15

ASEMAKAAVAMERKINNÄT JA -MÄÄRÄYKSET:

- 3m sen kaava-alueen ulkopuolella oleva viiva, jota vahvistami-
nen koskee.
- Korttelin raja.
- Ohjeellinen tontin raja.
- EPILÄ°° Kaupunginosan nimi 1212 Korttelin numero.
- 3 Tontin numero. SORAHARJUNK Kadun nimi.
- [Pattern] Istutettava tontin osa.
- I Roomalainen numero, joka osoittaa rakennusten, rakennuksen tai
sen osan suurimman sallitun varsinaisen kerrosluvun.
- 1/2I Murtoluku roomalaisen numeron edessä osoittaa kellarikerrok-
sessa sallitun, kerrosalaan laskettavan rakennusolkeuden.
- II/2 Murtoluku roomalaisen numeron jäljessä osoittaa ullakkokerrok-
sessa sallitun, kerrosalaan laskettavan rakennusolkeuden.
- [Pattern] Rakennusala.
- 180m² Luku osoittaa montako m² varsinaista kerrosalaa tontille saa
rakentaa.
- X Risti merkinnän päällä osoittaa merkinnän poistamista.
- [Pattern] A₀ Omakotirakennusten ja muiden enintään kahden perheen talojen
korttelialue.
- [Pattern] Puistoalue.

TAMPEREEN KAUPUNGIN
ASEMAKAAVAOSASTO
N:o 2874 29.4.1968
W. W. W.
SUUNN.

59026 KV. 14.8.68 SIS.M. 7.11.68