

ASEMAKAAVAN MUUTOS
T A M P E R E

KAUPUNGINOSA H A I H A R A
KORTTELI 5808
TONTTI 4


ASEMAKAAVAMERKINNÄT JA -MÄÄRÄYKSET :

- 3 m sen asemakaava-alueen ulkopuolella oleva viiva, jota vahvistaminen koskee.
- Korttelin raja. — Ohjeellinen tontin raja.
- 5808 Korttelin numero. 8 Tontin numero.
- HAI Kaupunginosan nimi. KIRSIKAT Kadun nimi.
- Istutettava tontinosa. — Rakennusala.
- I Roomalainen numero, joka osoittaa rakennusten, rakennuksen tai sen osan suurimman sallitun varsinaisen kerrosluvun.
- I 1/2 Murtoluku roomalaisen numeron jäljessä osoittaa ullakkokerroksessa sallitun, kerros-
alaan laskettavan rakennusoikeuden.
- Ao Omakotirakennusten ja muiden enintään kahden perheen talojen korttelialue.
180 m² Luku osoittaa suurimman sallitun kerrosalan.
- t₄₀ Asuinrakennuksen lisäksi saadaan tehdä enintään 40 m² suuruinen yksikerroksinen
talousrakennus.
- Ajoliikenne korttelirajan kohdalta kielletty. × Risti merkinnän päällä osoittaa merkinnän poistamista.

m 10 0 10 50 100 m

1 : 500

TÄLLÄ ASEMAKAAVAN MUUTOKSELLA MUUTETAAN 22.1957 VAHVISTUNUTTA ASEMAKAAVAA N^o 707/ 25.7.1955.

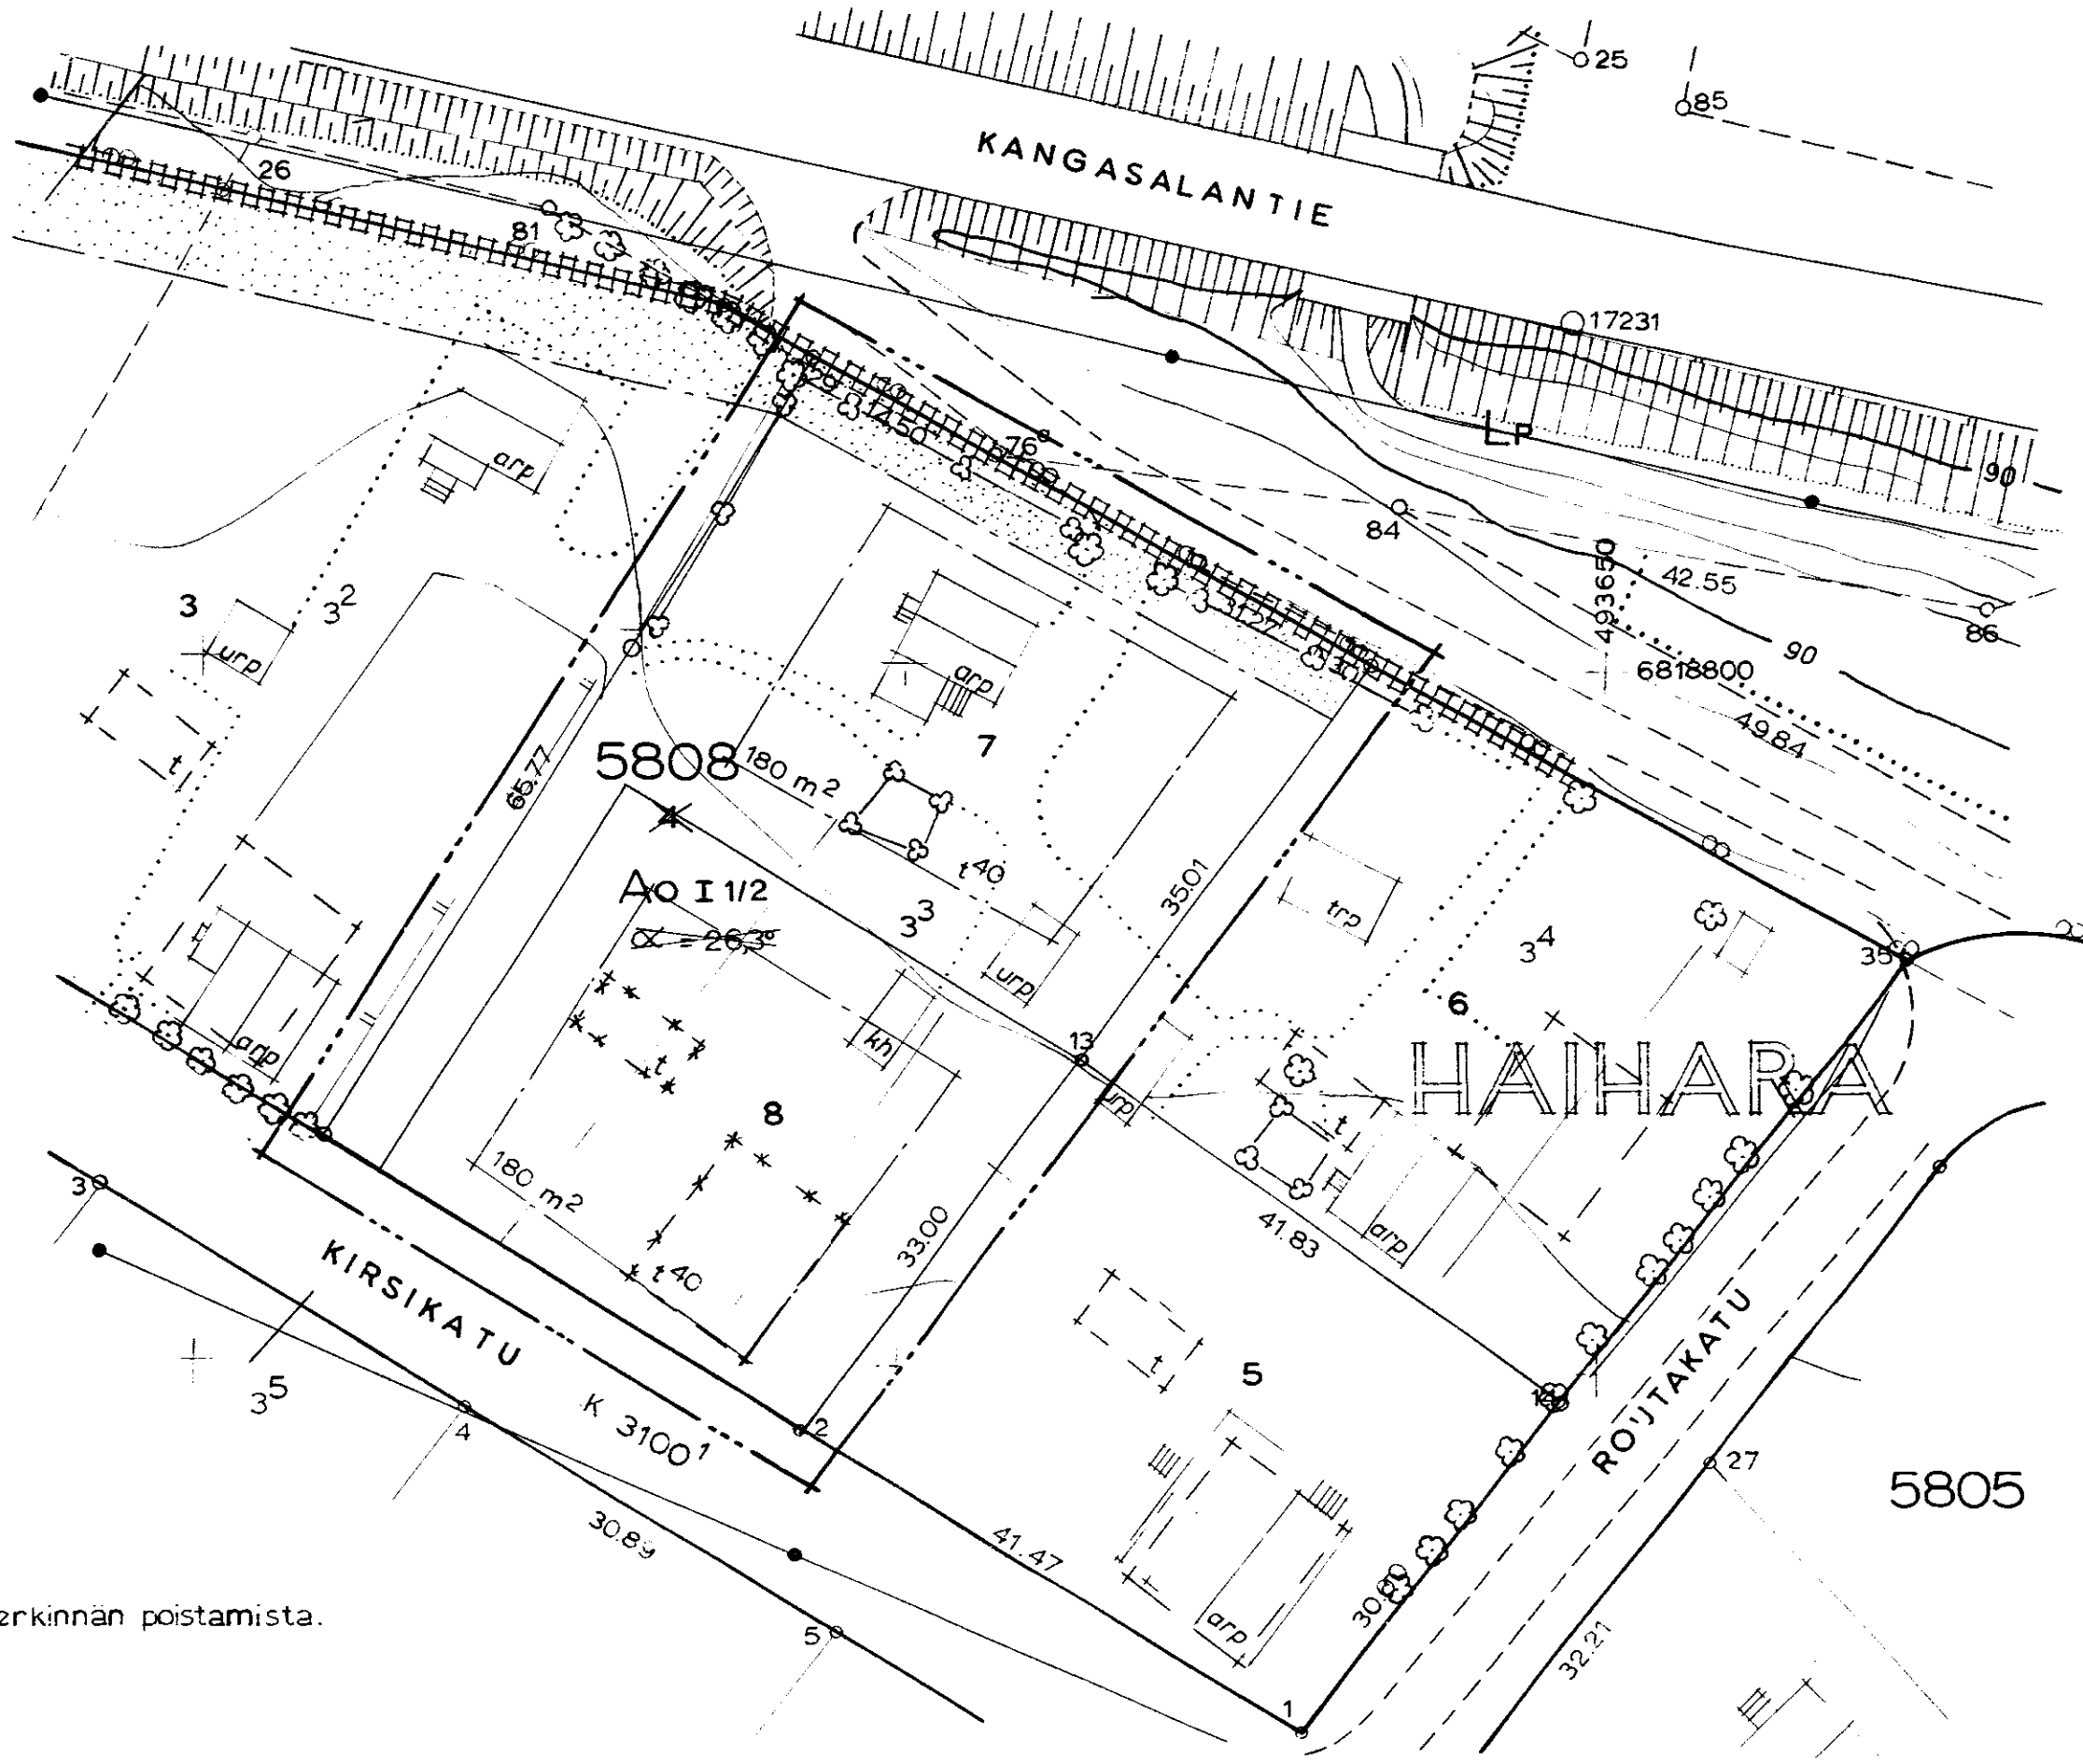

TAMPEREEN KAUPUNGIN
ASEMAKAAVAOSASTO
N^o 2952 3.10.1968
San Alapuro
SUUNN.
KV 18.12.68 S.S.M. 26.12.68