


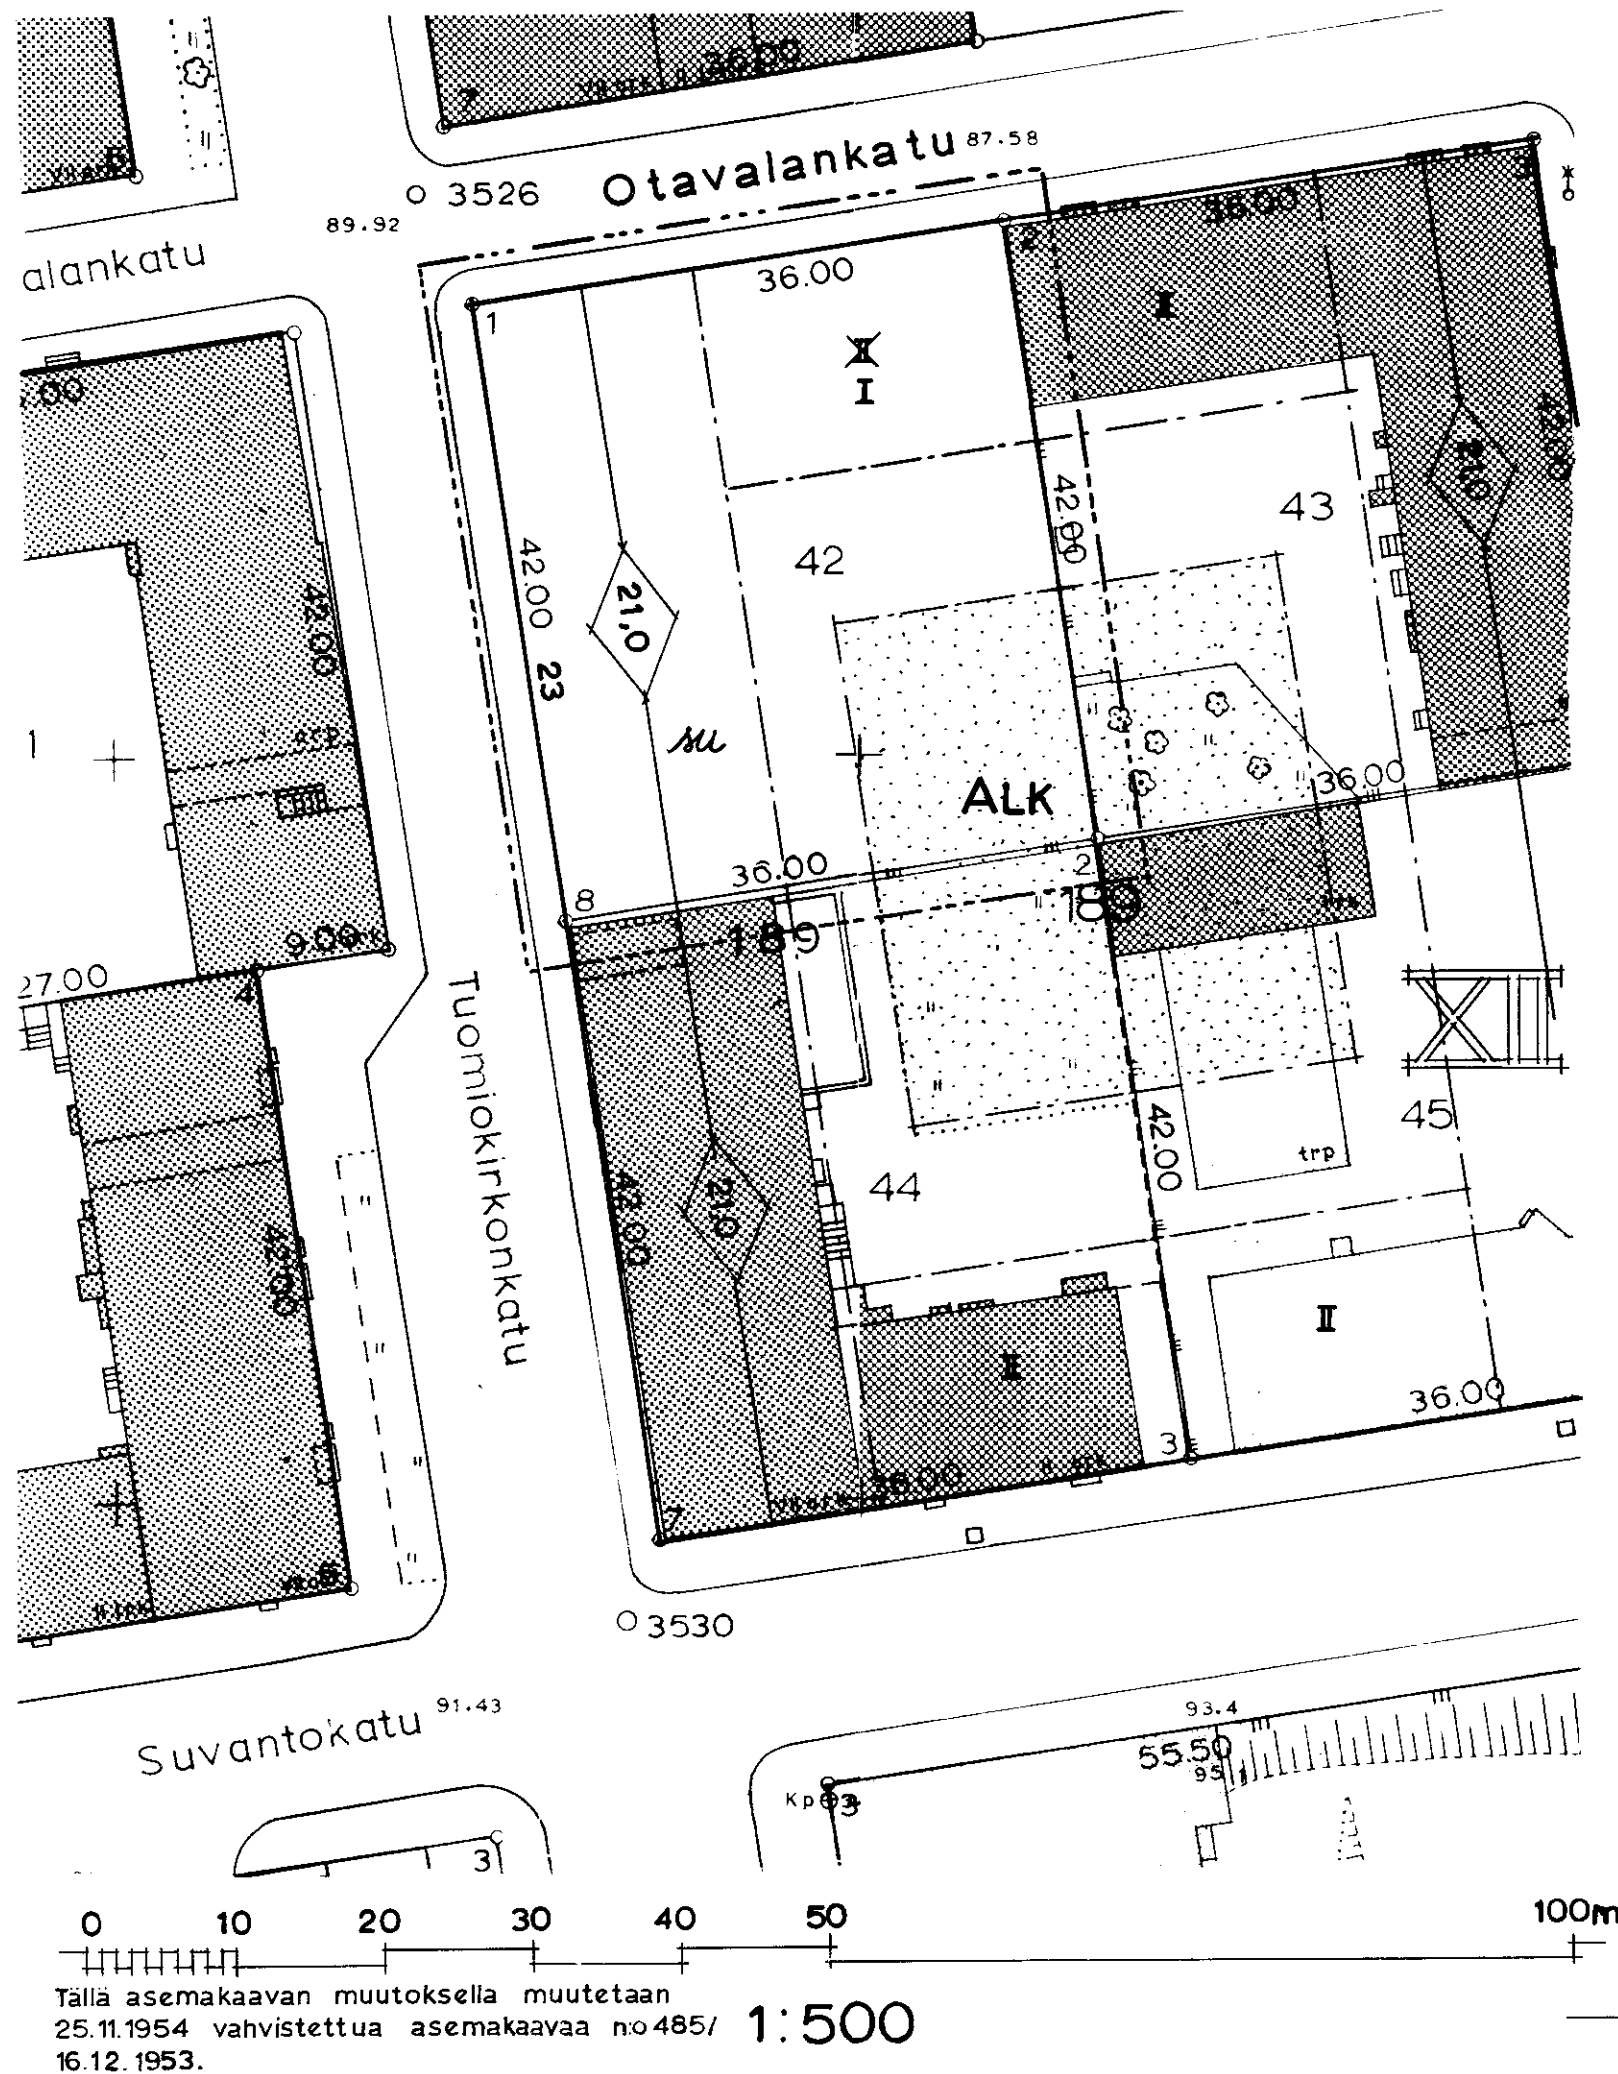

Asemakaavan muutos

T a m p e r e

Kaupunginosa:

XII

Kortteli:

n:o 189

Tontti:

n:o 42

Tuomiokirkonkatu 23

ASEMAKAAVAMERKINNÄT JA -MÄÄRÄYKSET:

----- 3m sen kaava-alueen ulkopuolella oleva viiva, jota vahvistaminen koskee.

----- Korttelin raja.

Ohjeellinen tontin raja.

Kaupunginosan numero.

189 Korttelin numero.

42 Tontin numero.

X Risti merkinnän päällä osoittaa merkinnän poistamista.

Tuomioki Kadun nimi.

Istutettava tontin tai rakennuspaikan osa. Pihamaat on käsiteltävä yhtenäisinä, altaamattomina alueina.

I Roomalainen numero, joka osoittaa rakennusten, rakennuksen tai sen osan suurimman sallitun varsinaisen kerrosluvun.

Rakennusala.

ML Ullakolle saadaan tehdä talon käyttöön tarkoitettu sauna tarpeellisine lisätiloineen.

ALK Yhdistettyjen liike- ja asuntokerrostalojen kortteli-alue.

Rakennuksen kaikki pihanpuoleiset seinät on käsiteltävä julkisivuina.

Rakennusala asuin- ja liikerakennusta varten, jonka keskimääräinen normaalkorkeus on enintään 21.0m. Rakennukseen saa sijoittaa niin monta kerrosta kuin sallittuja huonekorkeuksia käyttäen on mahdollista.

Toisiin liittyvä rakennus on suunniteltava yhtenäiseksi naapurirakennusten kanssa. Tässä tarkoituksessa saadaan normaalkorkeudesta poiketa, enintään 1,0m.

Kutakin asuntoa kohti on varattava vähintään yksi autopaikka ja 10m² yhtenäistä, vapaata pihatilaa.

TAMPEREEN KAUPUNGIN
ASEMAKAAVAOSASTO

N:o 3014 16.1.1969

SUUNN.

58258 KV 12.3.69 SIS.M. 23.4.69