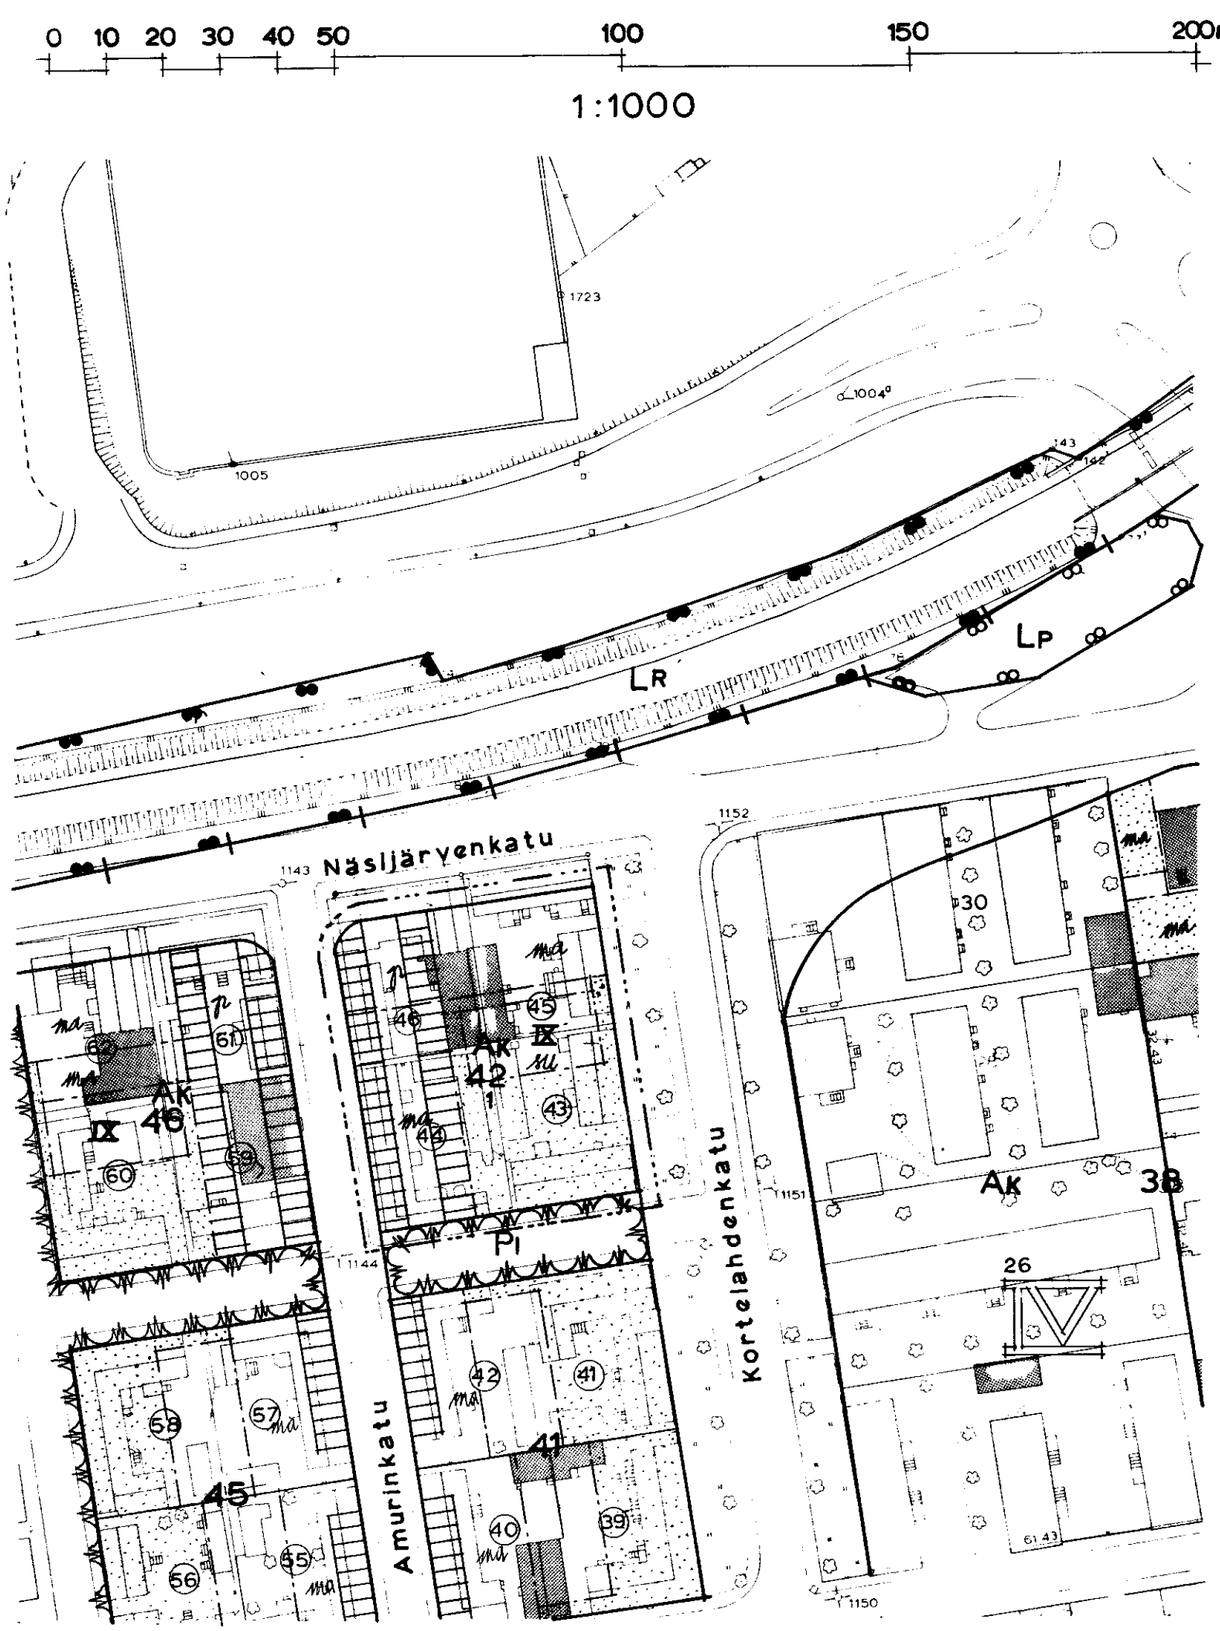

Asemakaavan muutos

T a m p e r e

Kaupunginosa IV

Kortteli n:o 42

Tontti n:o 1

Näsijärvenkatu 15
Kortelahdenkatu 2

ASEMAKAAVAMERKINNÄT JA -MÄÄRÄYKSET:

3m sen kaava-alueen ulkopuolella oleva viiva, jota vahvistaminen koskee.

Korttelin raja.

IV — Kaupunginosan numero.

42 — Korttelin numero.

1 — Tontin numero.

Näsijärve — Kadun nimi.

Istutettava tontin tai rakennuspaikan osa.

IX — Roomalainen numero, joka osoittaa rakennusten, rakennuksen tai sen osan suurimman sallitun varsinaisen kerrosluvun.

Rakennusala.

P — Pysäköimispaikka.

ma — Maanalainen tila.

III — Ullakolle saadaan tehdä talon käyttöön tarkoitettu sauna tarpeellisine lisätiloineen.

AK — Asuntokerrostalojen korttelialue.

Ohjeellinen autopaikoitusta varten varattu alue.

Tontille on sijoitettava vähintään 1 autopaikka kutakin asuntoa kohti ja 1 autopaikka kutakin liikehuoneiston 100 kerrosalanemetriä kohti sekä vähintään 10m² yhtenäistä pihatilaa asuntoa kohti.

Tällä asemakaavan muutoksella muutetaan 27.2.1967 vahvistettua asemakaavaa n:o 2488/27.4.1966.

TAMPEREEN KAUPUNGIN
ASEMAKAAVAOSASTO
N:o 3019 23. 1. 1969

SUUNN. 58242
KV. 12.3.69 SIS.M. 27. 5. 1969