
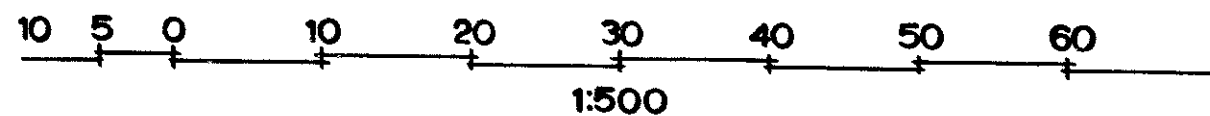


KAUPUNGINOSA	VEISU
KORTTELI	5453
TONTTI	5

ASEMAKAAVAMERKINNÄT JA -MÄÄRÄYKSET:

- 3m sen kaava-alueen ulkopuolella oleva viiva, jota
 vahvistaminen koskee.
 ----- Eri kaavamääräysten alaisten alueen osien välinen
 raja.
 ----- Korttelin, korttelinosan ja alueen raja.
 ----- Ohjeellinen tontin tai rakennuspaikan raja.
 ----- ➔ Putki- tai tunneliviemäri.
 ----- ➔ Avoviemäri.
VEIS Kaupunginosan nimi. X Risti merkinnän päällä
5453 osoittaa merkinnän pois-
7 tamista.
VEISUN Korttelin numero.
 Tontin numero.
 Kadun nimi.
 Roomalainen numero, joka osoittaa rakennusten, raken-
 nuksen tai sen osan suurimman sallitun varsinaisen
 kerrosluvun.
 II1/2 Murtoluku roomalaisen numeron jäljessä osoittaa ullak-
 kokerroksessa sallitun, kerrosalaan laskettavan raken-
 nus oikeuden.
 t Talousrakennuksen rakennusala.
 Rakennusala.
 AO⁵ Enintään kahden perheen omakotirakennusten korttelialue.
 Tontille saa rakentaa 140m² varsinaista kerrosalaa ja
 60m² maanpäällistä taloustilaa.
 CPO Luonnontilassa säilytettävä puistoalue.

Tällä asemakaavan muutoksella muutetaan 20.8.1953 vahvistettua asemakaavaa n:o 387/15.1.1953.

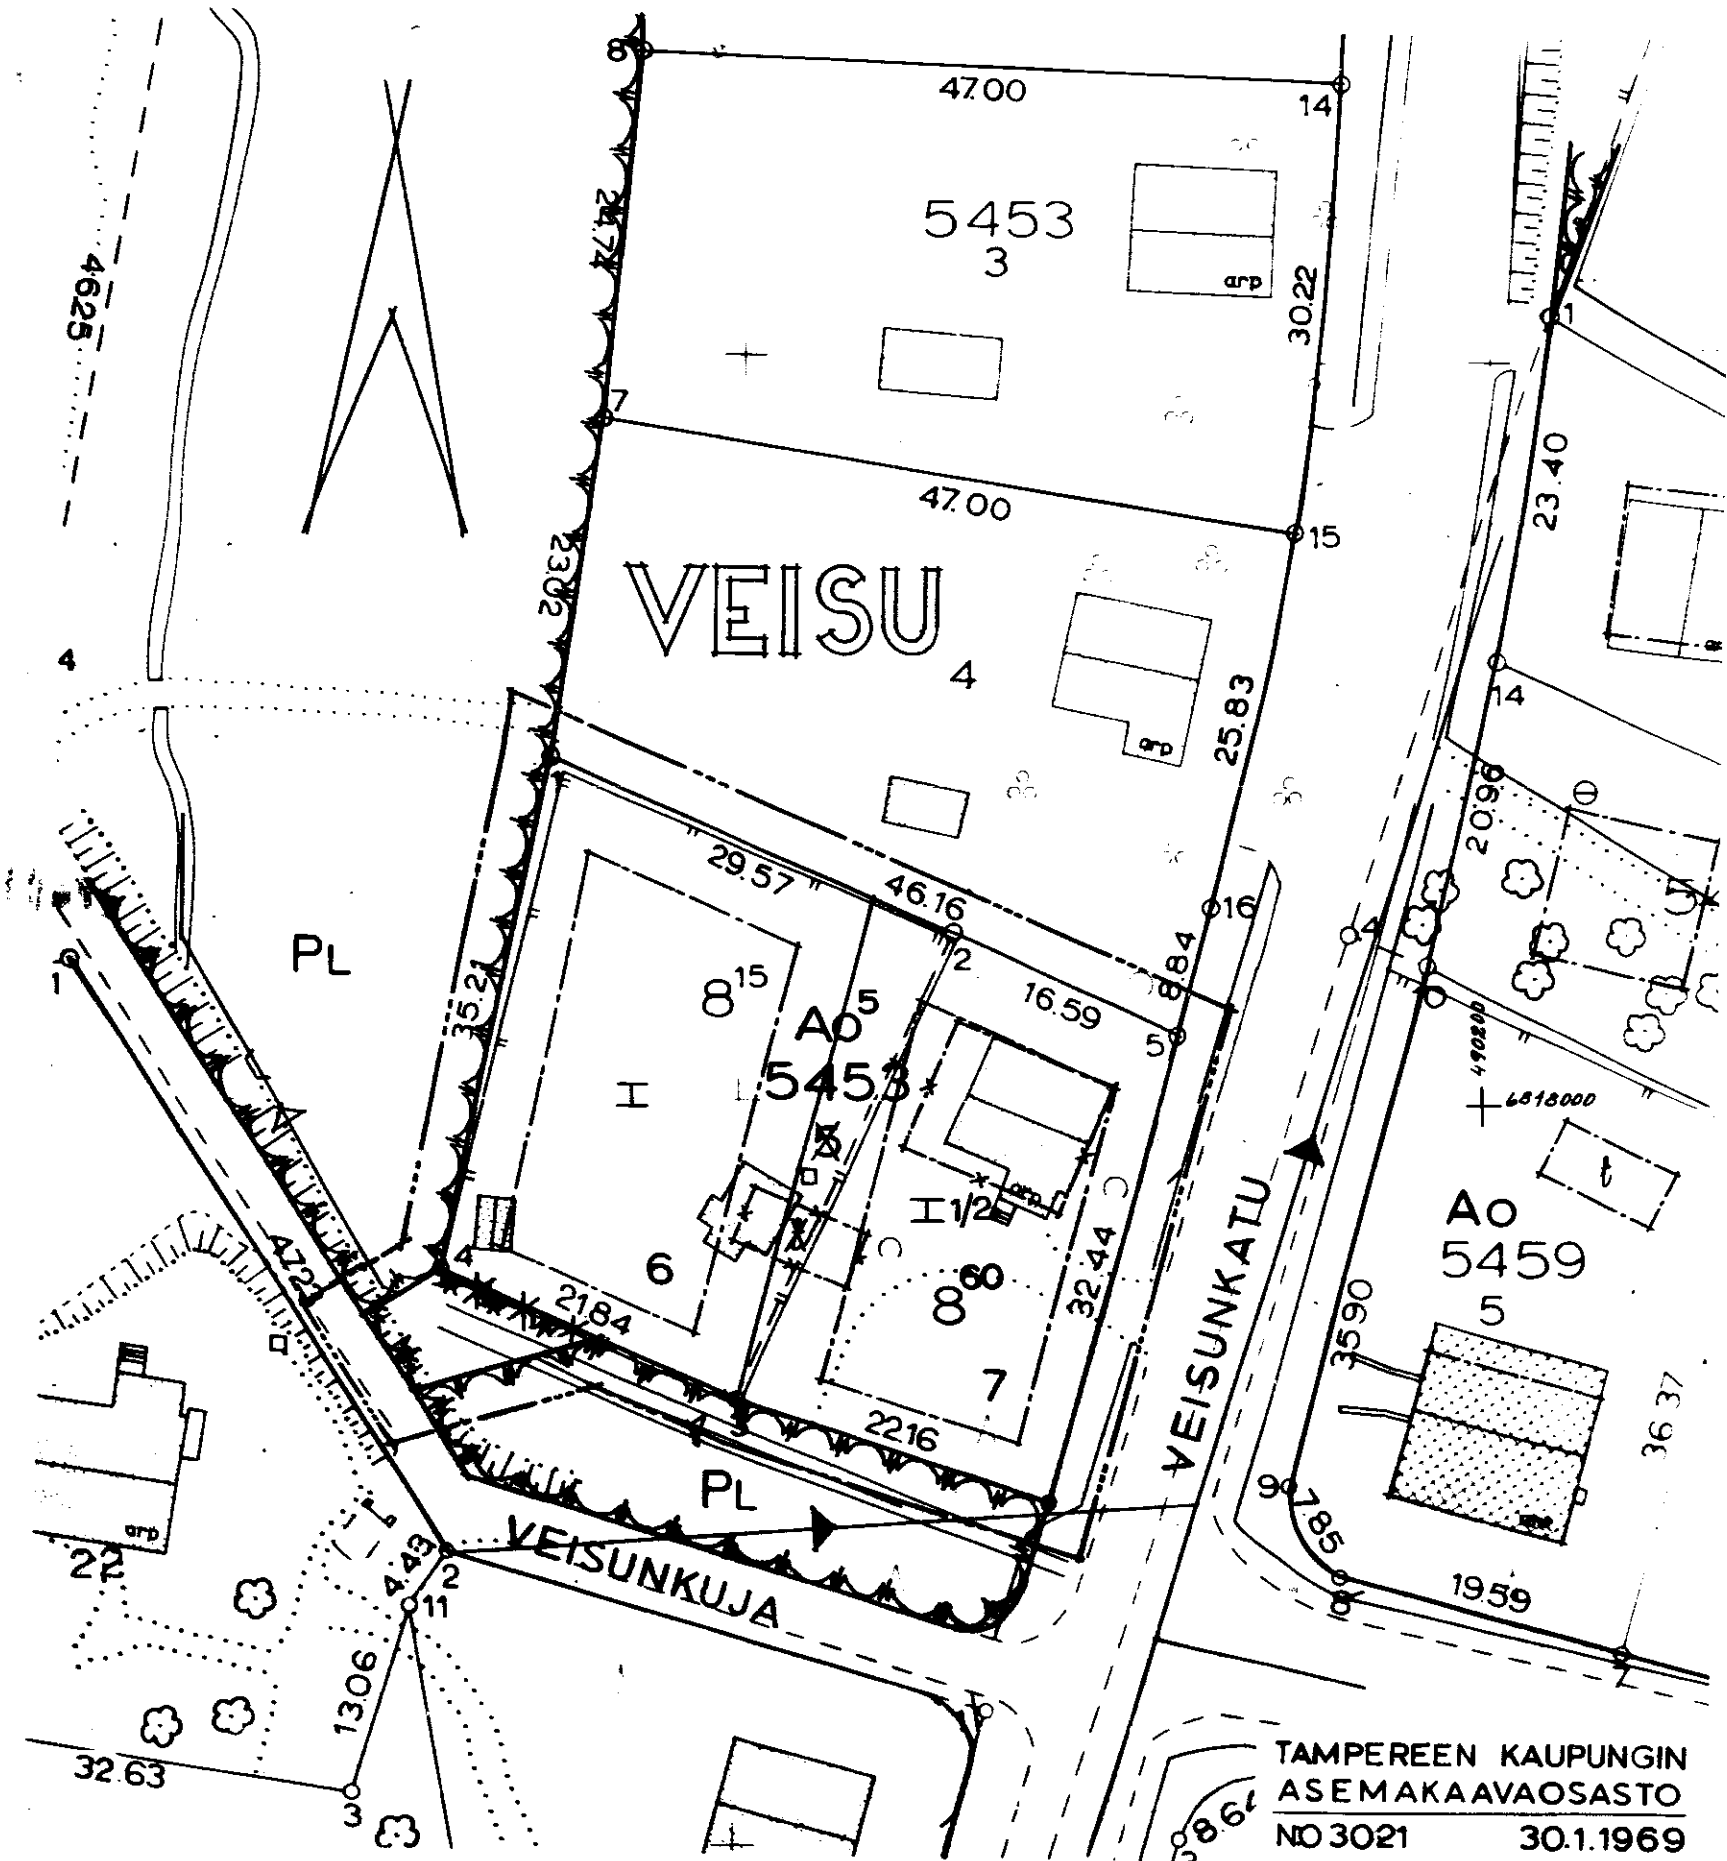

SUUNN.

KV. 23. 4. 69 SIS.M. 29. 10 65.