

ASEMAKAAVAN MUUTOS

TAMPERE

KAUPUNGINOSA: RUOTULA

KORTTELI : N^o 4868

TONTTI : N^o 3

ASEMAKAAVAMERKINNÄT JA -MÄÄRÄYKSET:

----- 3M SEN KAAVA-ALUEEN ULKOPUOLELLA OLEVA VIIVA, JOTA VAHVISTAMINEN KOSKEE.

----- KORTTELIN, KORTTELINOSAN JA ALUEEN RAJA OHJEELLINEN TONTIN TAI RAKENNUSPAIKAN RAJA

RUOT. KAUPUNGINOSAN NIMI

4868 KORTTELIN NUMERO

3 TONTIN NUMERO

LAUTASENK. KADUN NIMI

I ROOMALAINEN NUMERO, JOKA OSOITTAÄ RAKENNUSTEN, RAKENNUKSEN TAI SEN OSAN SUURIMMAN SALLITUN VARSINAISEN KERROSLUVUN.

RAKENNUSALA

X RISTI MERKINNÄN PÄÄLLÄ OSOITTAÄ MERKINNÄN POISTAMISTA.


A_o²³⁰ OMAKOTIRAKENNUSTEN KORTTELIALUE. TONTILLE SAADAAN RAKENTAA 230M² VARSINAISTA KERROSALAA.

AvI^{3/4} ASUNTO- JA KASVITARHARAKENNUSTEN KORTTELIALUEESTA SAADAAN RAKENTAMISEEN KÄYTTÄÄ ENINTÄÄN 1/15M. ALUEELLE SAADAAN RAKENTAA 1-KERROKSISIA ASUINRAKENNUKSIA, JOIDEN ULLAKOSTA SAADAAN 3/4 TEHDÄ ASUINHUONEIKSI, SEKÄ TARPEELLISIA TALOUSRAKENNUKSIA. ASUINRAKENNUSTEN ON TÄYTETTÄVÄ AINAKIN PL DI-LUOKAN VAATIMUKSET JA SIVURÄYSTÄÄN KESKIKORKEUS SAA OLLA ENINTÄÄN 5M. - TALOUSRAKENNUKSEN ON TÄYTETTÄVÄ AINAKIN PL DII-LUOKAN VAATIMUKSET JA SIVURÄYSTÄÄN KESKIKORKEUS SAA OLLA ENINTÄÄN 4M. RAKENNUSTEN ETÄISYYDEN TONTTIRAJASTA ON OLTAVA VÄHINTÄÄN 5M JA TOISISTAAN VÄHINTÄÄN 10M. TONTILLE SAADAAN SIIJOITTAÄ ENINTÄÄN 3 ASUNTOA.

PL LUONNONTILASSA SÄILYTETTÄVÄ PUISTOALUE.

1:500

M 10 0 10 20 30 40 50 M

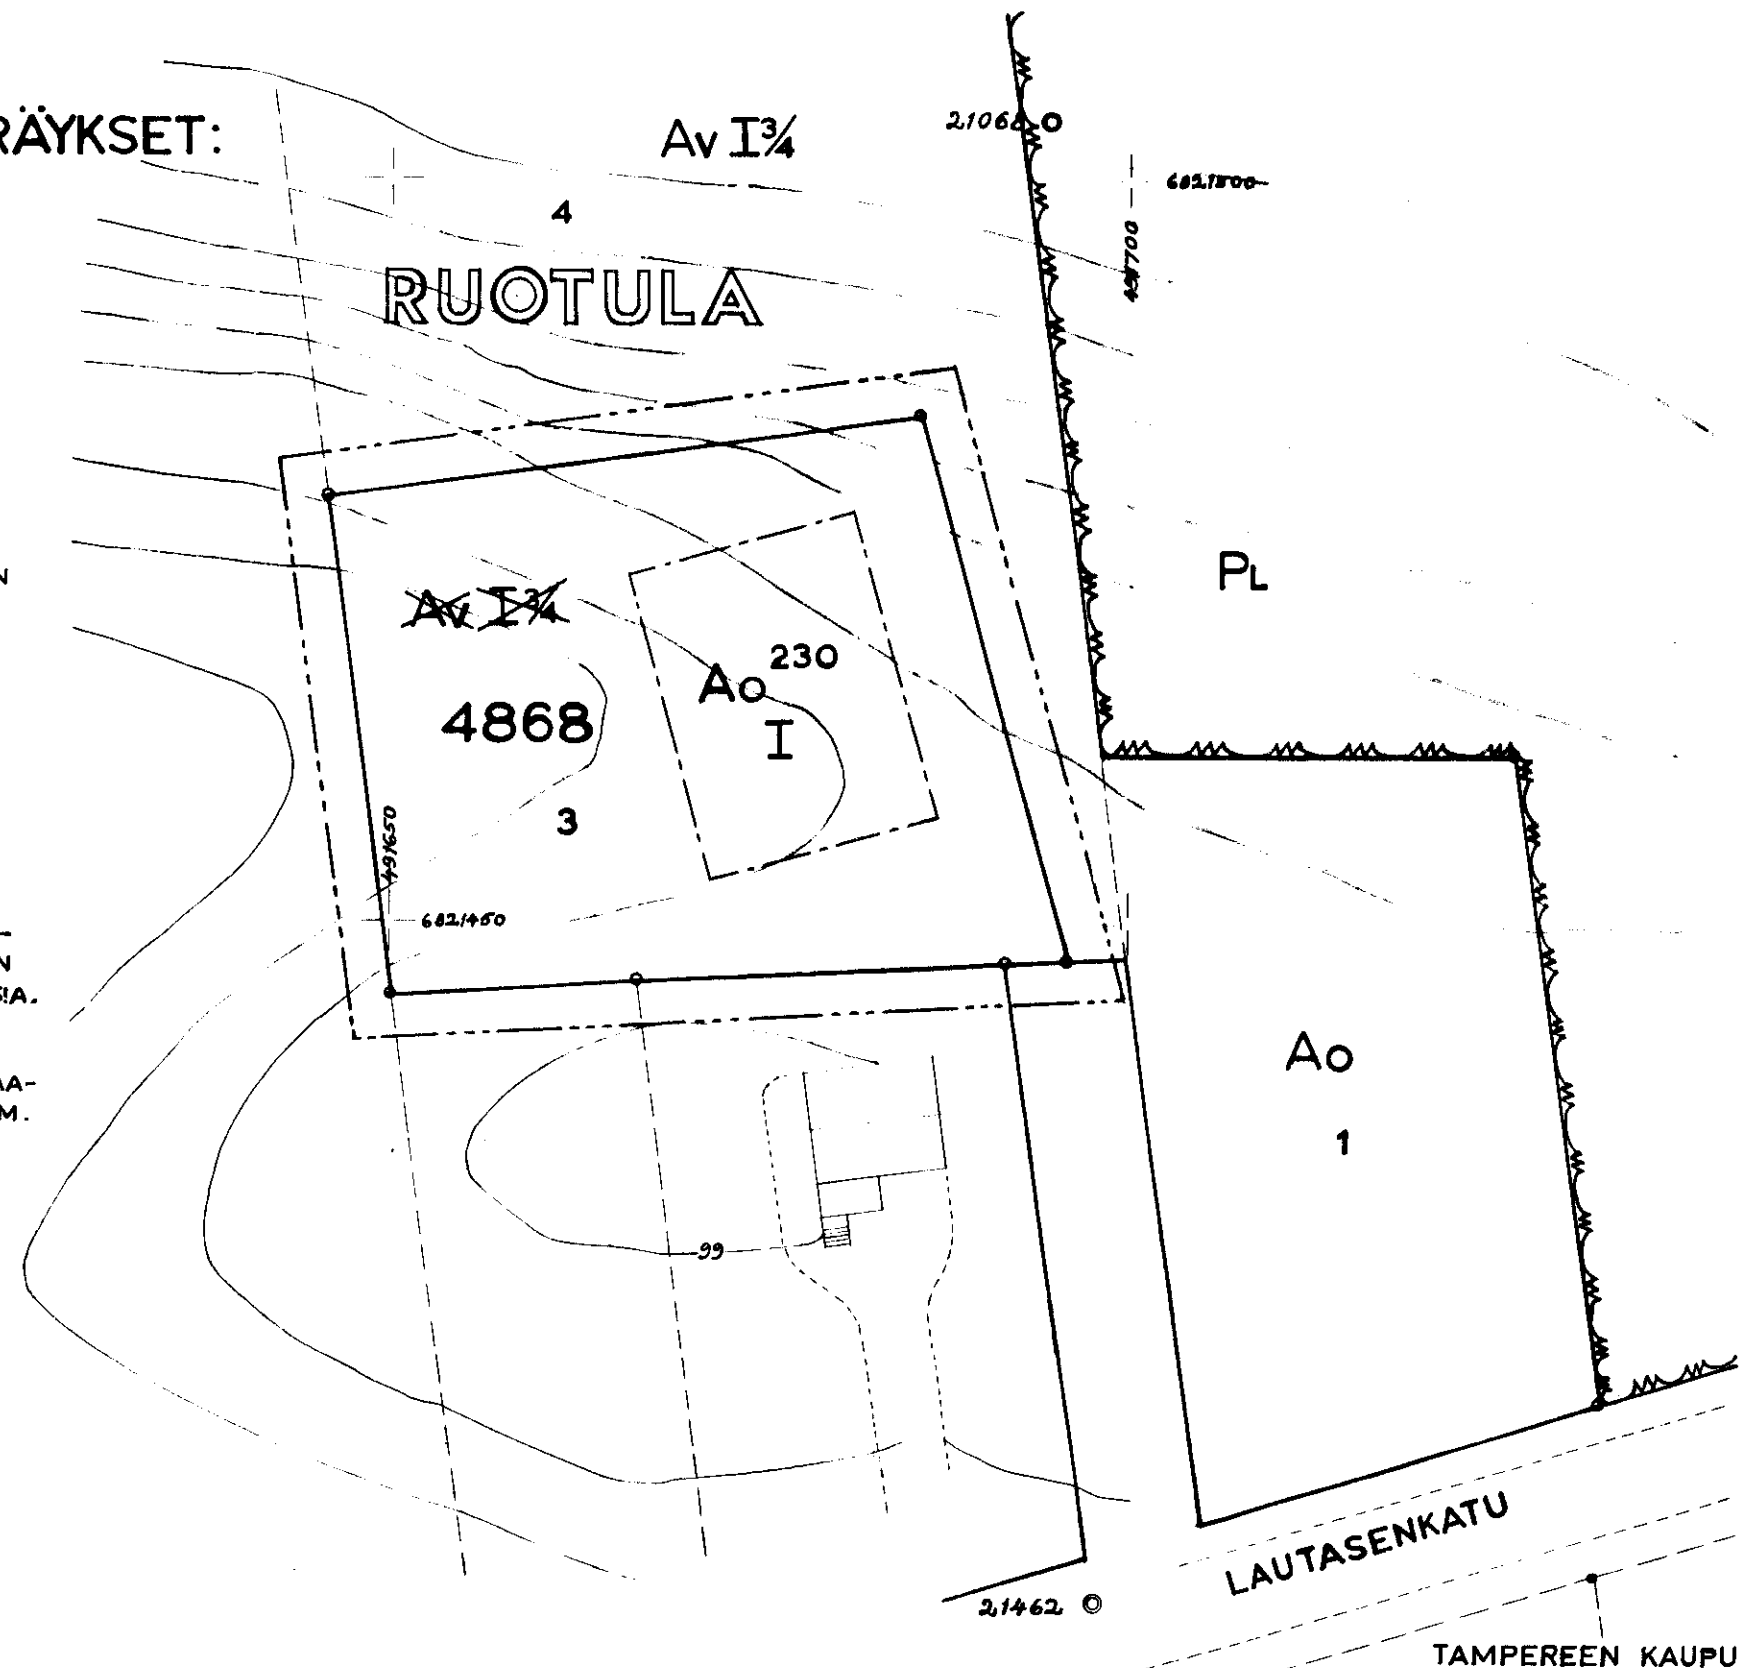

TAMPEREEN KAUPUNGIN

ASEMAKAAVAOSASTO
N^o 3031 12.2.1969

W. W. W. W.

SUUNN. K. 23.4.69 Sm 29.10.69

MUUTETAAN 20.9.1961 VAHVISTETTUA ASEMAKAAVAA N^o 1