

TAMPERE


Asemakaava
kaupunginosa: Pappila
kortteli: 5592
tontit: 2-9
Asemakaavan muutos
kaupunginosa: Pappila
katualue: Huunalantie

ASEMAKAAVAMERKINNÄT JA -MÄÄRÄYKSET



- 3 m sen kaava-alueen ulkopuolella oleva viiva, jota vahvistaminen koskee.
- Korttelin, korttelinosan ja alueen raja.
- Ohjeellinen tontin raja.
- ← Putki- tai tunneliviemäri.
- PAP** Kaupunginosan nimi.
- 5592** Korttelin numero.
- 5** Tontin numero.
- HUUNALA** Kadun nimi.
- Istutettava tontin osa.
- III** Roomalainen numero, joka osoittaa rakennusten, rakennuksen tai sen osan suurimman sallitun varsinaisen kerrosluvun.
- I 1/2** Mürtoluku roomalaisen numeron jäljessä osoittaa ullakkokerroksessa sallitun, kerrosalaan laskettavan rakennusoikeuden.
- e=0.30** Tonttitehokkuusluku eli tontin kerrosalan suhde tontin pinta-alaan.
- Rakennusala.
- 180 m² Luku joka osoittaa suurimman sallitun kerrosalan.
- × Risti merkinnän päällä osoittaa merkinnän poistamista.

- AK** Asuntokerrostalojen korttelialue.
- AR** Rivitalojen ja muiden kytkettyjen rakennusten korttelialue.
- AO¹** Omakotirakennusten ja muiden enintään kahden perheen talojen korttelialue. Omakotitontille saa asuinrakennuksen lisäksi rakentaa maanpäällistä taloustilaa enintään 35 m².
- Yo** Opetustoimintaa palvelevien rakennusten korttelialue.

Muutetaan 31.1957 vahvistettua asemakaavan muutosta no 853/6.6.1956.

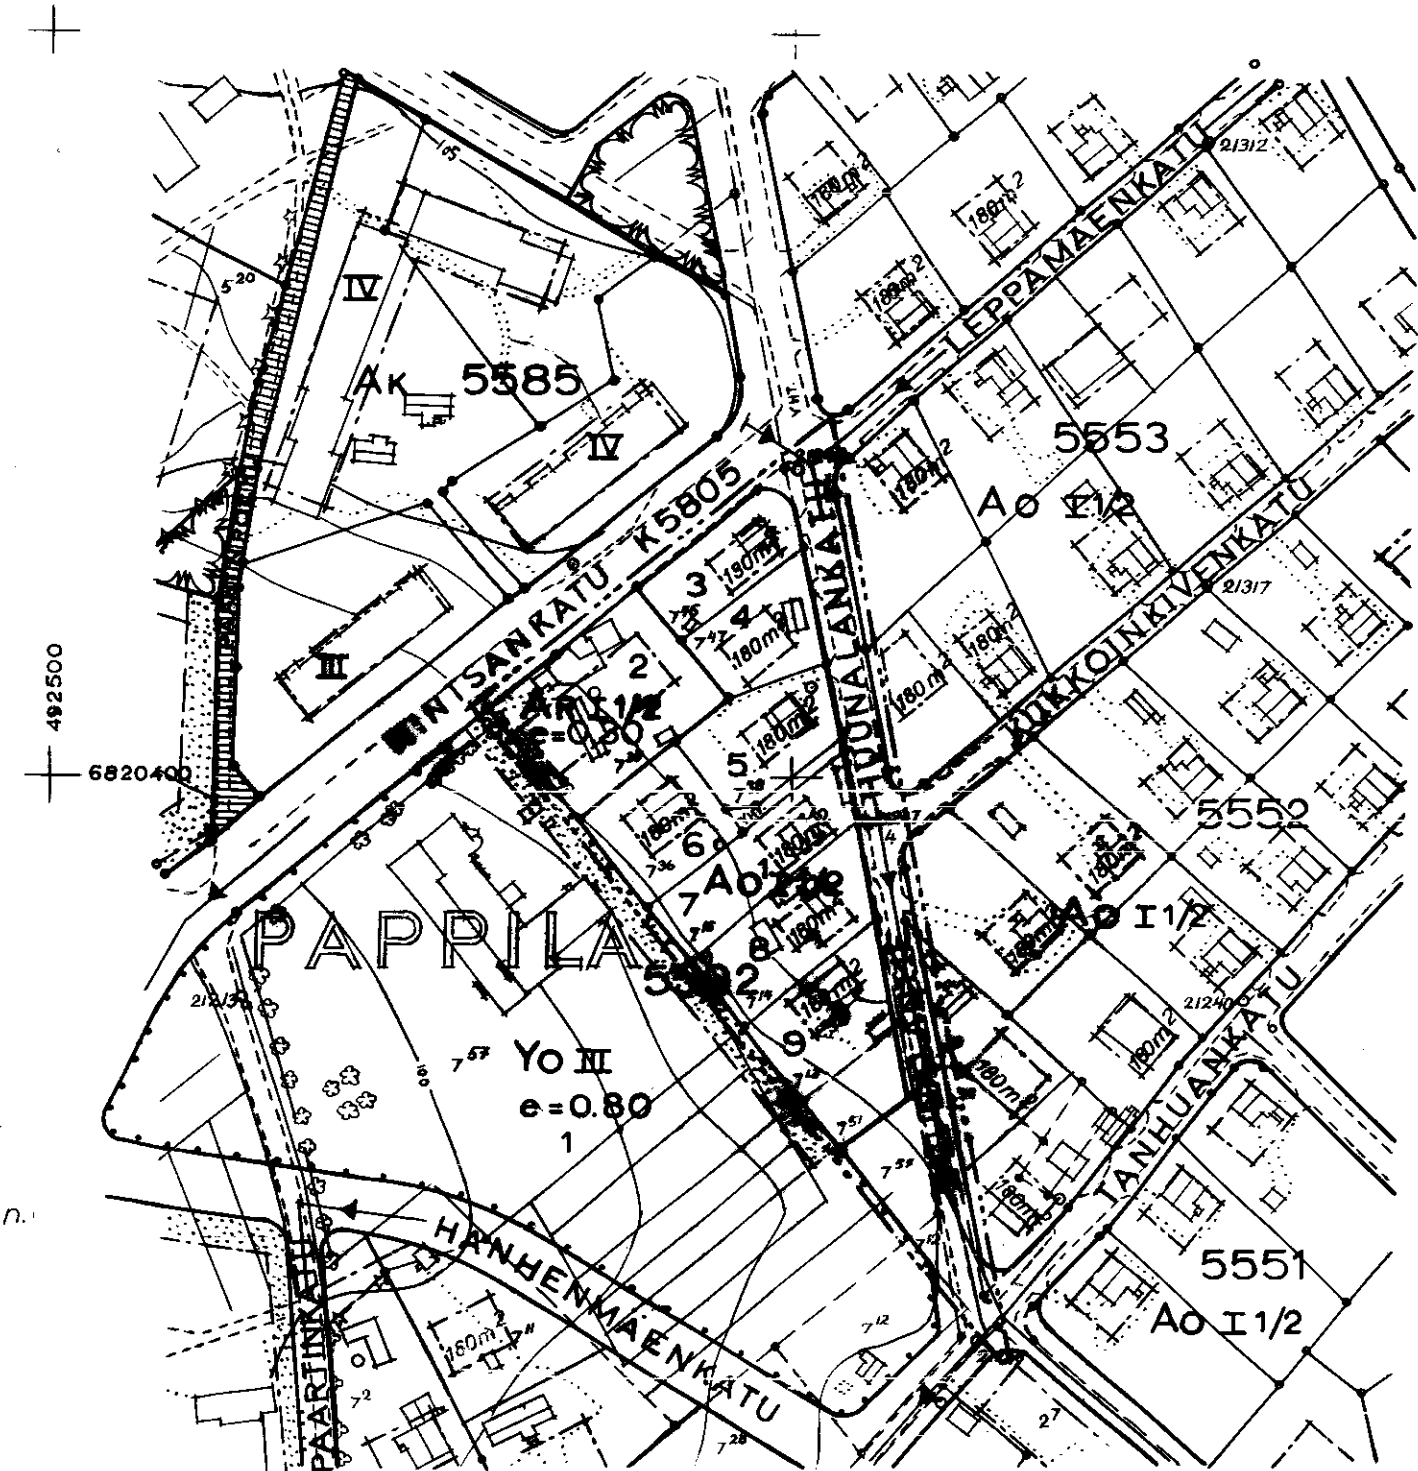

1:2000

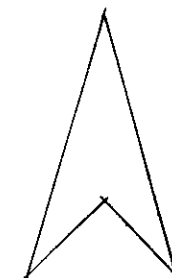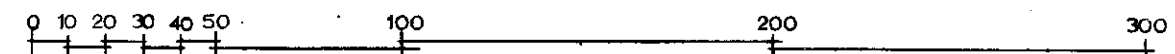

TAMPEREEN KAUPUNGIN
ASEMAKAAVAOSASTO

No 3059 19.3.1969.

Suunn. *F. Federlund*
kv. 13.8.69 sm. 17.12.69

