

asemakaavan muutos

T A M P E R E


kaupunginosa MYLLYPURO

kortteli n^o 3570

kaupunginosa KALKKU

korttelit n^o 3555 ja n^o 3557 sekä

katu- ja rautatiealuetta

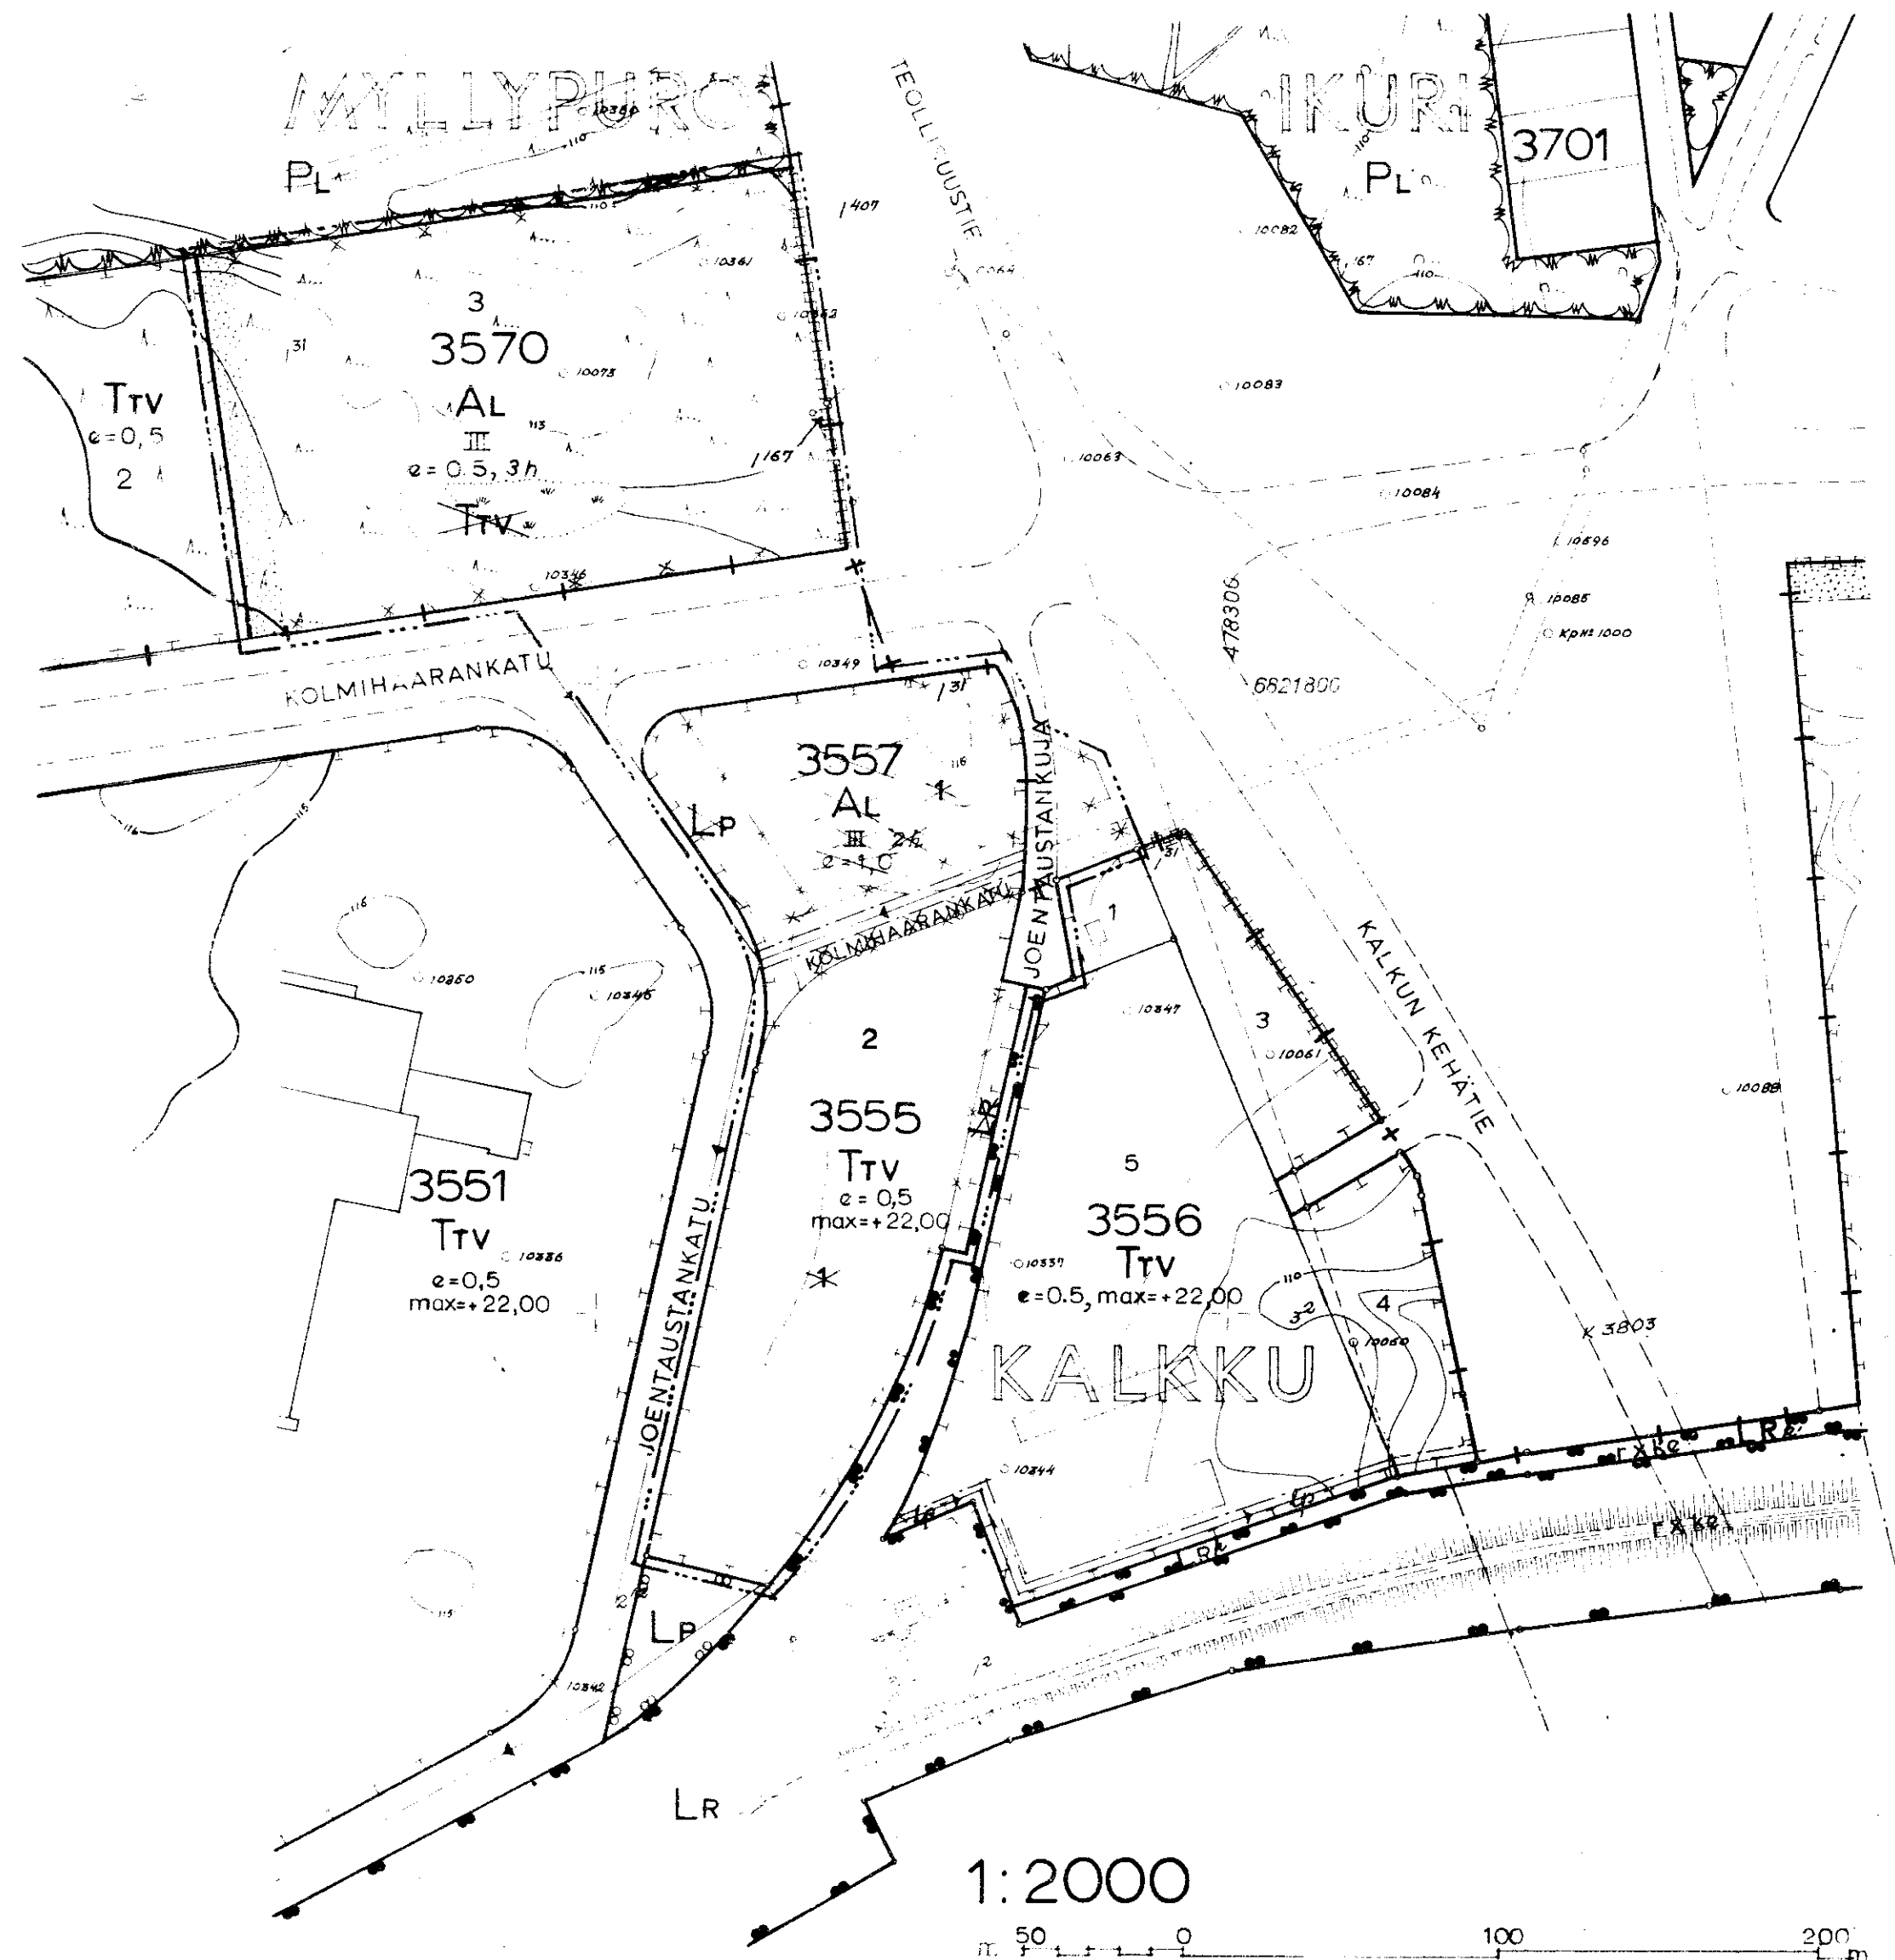

asemakaavamerkinnät ja -määräykset:

	3 M. SEN KAAVA-ALUEEN ULKOPUOLELLA OLEVA VIIVA, JOSTA VÄRVISTÄMINEN KOSKEE
	ERI KAARIMÄÄRYSTEN ALAISTEN ALUEEN OSIEN VÄLINEN RAJA
	KAUPUNGINOSAN RAJA
	KORTTELIN, KORTTELINOSAN YA ALUEEN RAJA
	OHJEELLINEN TONTIN RAJA
	OHJEELLINEN AJOVEYOLIIKENTEELLE VARATUN KATU-TAI LIIKENNÄALUEEN OJAN RAJA
	PUTKIVIENÄRI
	KAUPUNGINOSAN NIHI
	KORTTELIN NUMERO
	TONTIN NUMERO
	KADUN NIHI
	ISTUTETTAVA TONTIN OJA
	ALUEELLE ON ISTUTETTAVA LEHTIPUITA
	VIENÄRIÄ VARTEN VARATTAVA ALUE
	LIOLIKENNE ALUEIDEN YLI KIELLETTY
	ROOMALAINEN NUMERO, JOKA OSOITAA RAKENNUSTEN, RAKENNUKSEN TAI SEN OJAN SUURIMMAN SALLITUN VÄRVISTÄMINEN KERROSLUVUN
	TONTITEHOKKUUSLUKU ELI TONTIN KERROSLUVUN SUHDE TONTIN PINTA-ALAAN
	RAKENNUKSEN JULKISEN VUONNAN JA KESIKATON LEIKKARIKORON ENIMMÄISKORKEUS
	RIITI MERKINNÄN PÄÄLLÄ OSOITAA MERKINNÄN POISTAMISTA
	LIKERAKENNUSTEN KORTTELIALUE. TONTILLE ON SNOITETTAVA VÄHINTÄÄN YKSI AUTOPIIKKA 20 M ² KERROSLAA KOHTI. TONTILLE JAA SNOITAA ENINTÄÄN NUMEROH OSOITAMAN HÄÄRÄN ASUINHUONEISTOJA
	YNDISTETTYEN TEOLLISUUS- JA VARIATORAKENNUSTEN KORTTELIALUE. TONTILLE ON VÄRVISTETTÄVÄ AUTOPIIKKOJA VÄHINTÄÄN YKSI KOLMEA TYÖNTEKIJÄÄ KOHTI. KUORMAUSTA JA PURKAMISTA VARTEN TULEE OLLA TARPEELLISET TILAT TONTILLA.
	LUONNONTILASSA SÄILYTETTÄVÄ PUUSTOALUE
	PYSÄKÖINNIALUE
	RAUTATIEALUE

MUUTETAAN 3.1.1967 VÄRVISTETTUA ASEMAKAAVAA N^o 2505/27.6.1966 JA 18.10.1967 VÄRVISTETTUA ASEMAKAAVAA N^o 2516/16.9.1966

TARKISTETTU 6.5.1969

TAMPEREEN KAUPUNGIN
ASEMAKAVAOSASTO

N^o 3075 10.4.1969

SUUNN.

KV 13.8.69 SM 10.12.69

76/53