asemakaavan muutos

T A M P E R E

kaupunginosa MESSUKYLÄ

kortteli nº 5117

puisto-ja katualuetta

1:2000

100 0 100 200 250 m

asemakaavamerkinnät ja -määräykset:

- 3 H:SEN KAAVA-ALUEEN ULKOPUOLELLA OLEVA VIIVA, JOTA VAHVISTANINEN KOSKEE
- ERI KAAVAMÄÄRÄYSTEN ALAISTEN ALUEEN OSIEN VÄLINEN RAJA
- KAUPUNGINOSAN RAJA
- KORTTELIN, KORTTELINOSAN JA ALUEEN RAJA
- PUTKIVIEMÄRI
- ME — KAUPUNGINOSAN NIMI
- 5117 — KORTTELIN NUMERO
- 5 — TONTIN NUMERO
- MESSUKY. — KADUN NIMI
- VIEMÄRIÄ VARTEN VARATTAVA ALUE
- ra — ALUE, JOLLE EI SAA RAKENTAA
- lp — ALUEELLE ON ISTUTETTAVA LEHTIPUITA
- ISTUTETTAVA TONTIN OSA

- II — ROOMALAINEN NUMERO, JOKA OSOITTAA RAKENNUSTEN, RAKENNUKSEN TAI SEN OSAN SUURIMMAN SALLITUN VARSINAISEN KERROSLUVUN
- e=0.25 — TONTTITEHOKKUUSLUKU ELI TONTIN KERROSALAN SUHDE TONTIN PINTA-ALAAN
- RAKENNUSALA
- × — RISTI MERKINNÄN PÄÄLLÄ OSOITTAA MERKINNÄN POISTAMISTA
- TT — TEOLLISUUSRAKENNUSTEN JA -LAITOSTEN KORTTELIALUE
- TEOLLISUUSRAKENNUSTEN KORTTELIALUEELLE ON JÄRJESTETTÄVÄ PYSÄKÖINTIALUETTA VÄHINTÄÄN YKSI AUTOPAIKKA YLITTÄ TYÖNTEKIJÄN KOHTI. KUORMAUSTA JA PURKAMISTA VARTEN ON JÄRJESTETTÄVÄ TARPEELLISET TILAT
- 8h — TONTILLE SAA SIJOITTAA ASUNTOJA HENKILÖKUNNALLE JONKA ALITUINEN LÄSNÄOLO ON LAITOKSEN TOIMINNALLE VÄLTTÄMÄTÖN, KUITENKIN ENINTÄÄN NUMERON OSOITTAMA MÄÄRÄ
- PL — LUONNONTILASSA SÄILYTETTÄVÄ PUISTOALUE
- LR — RAUTATIEALUE

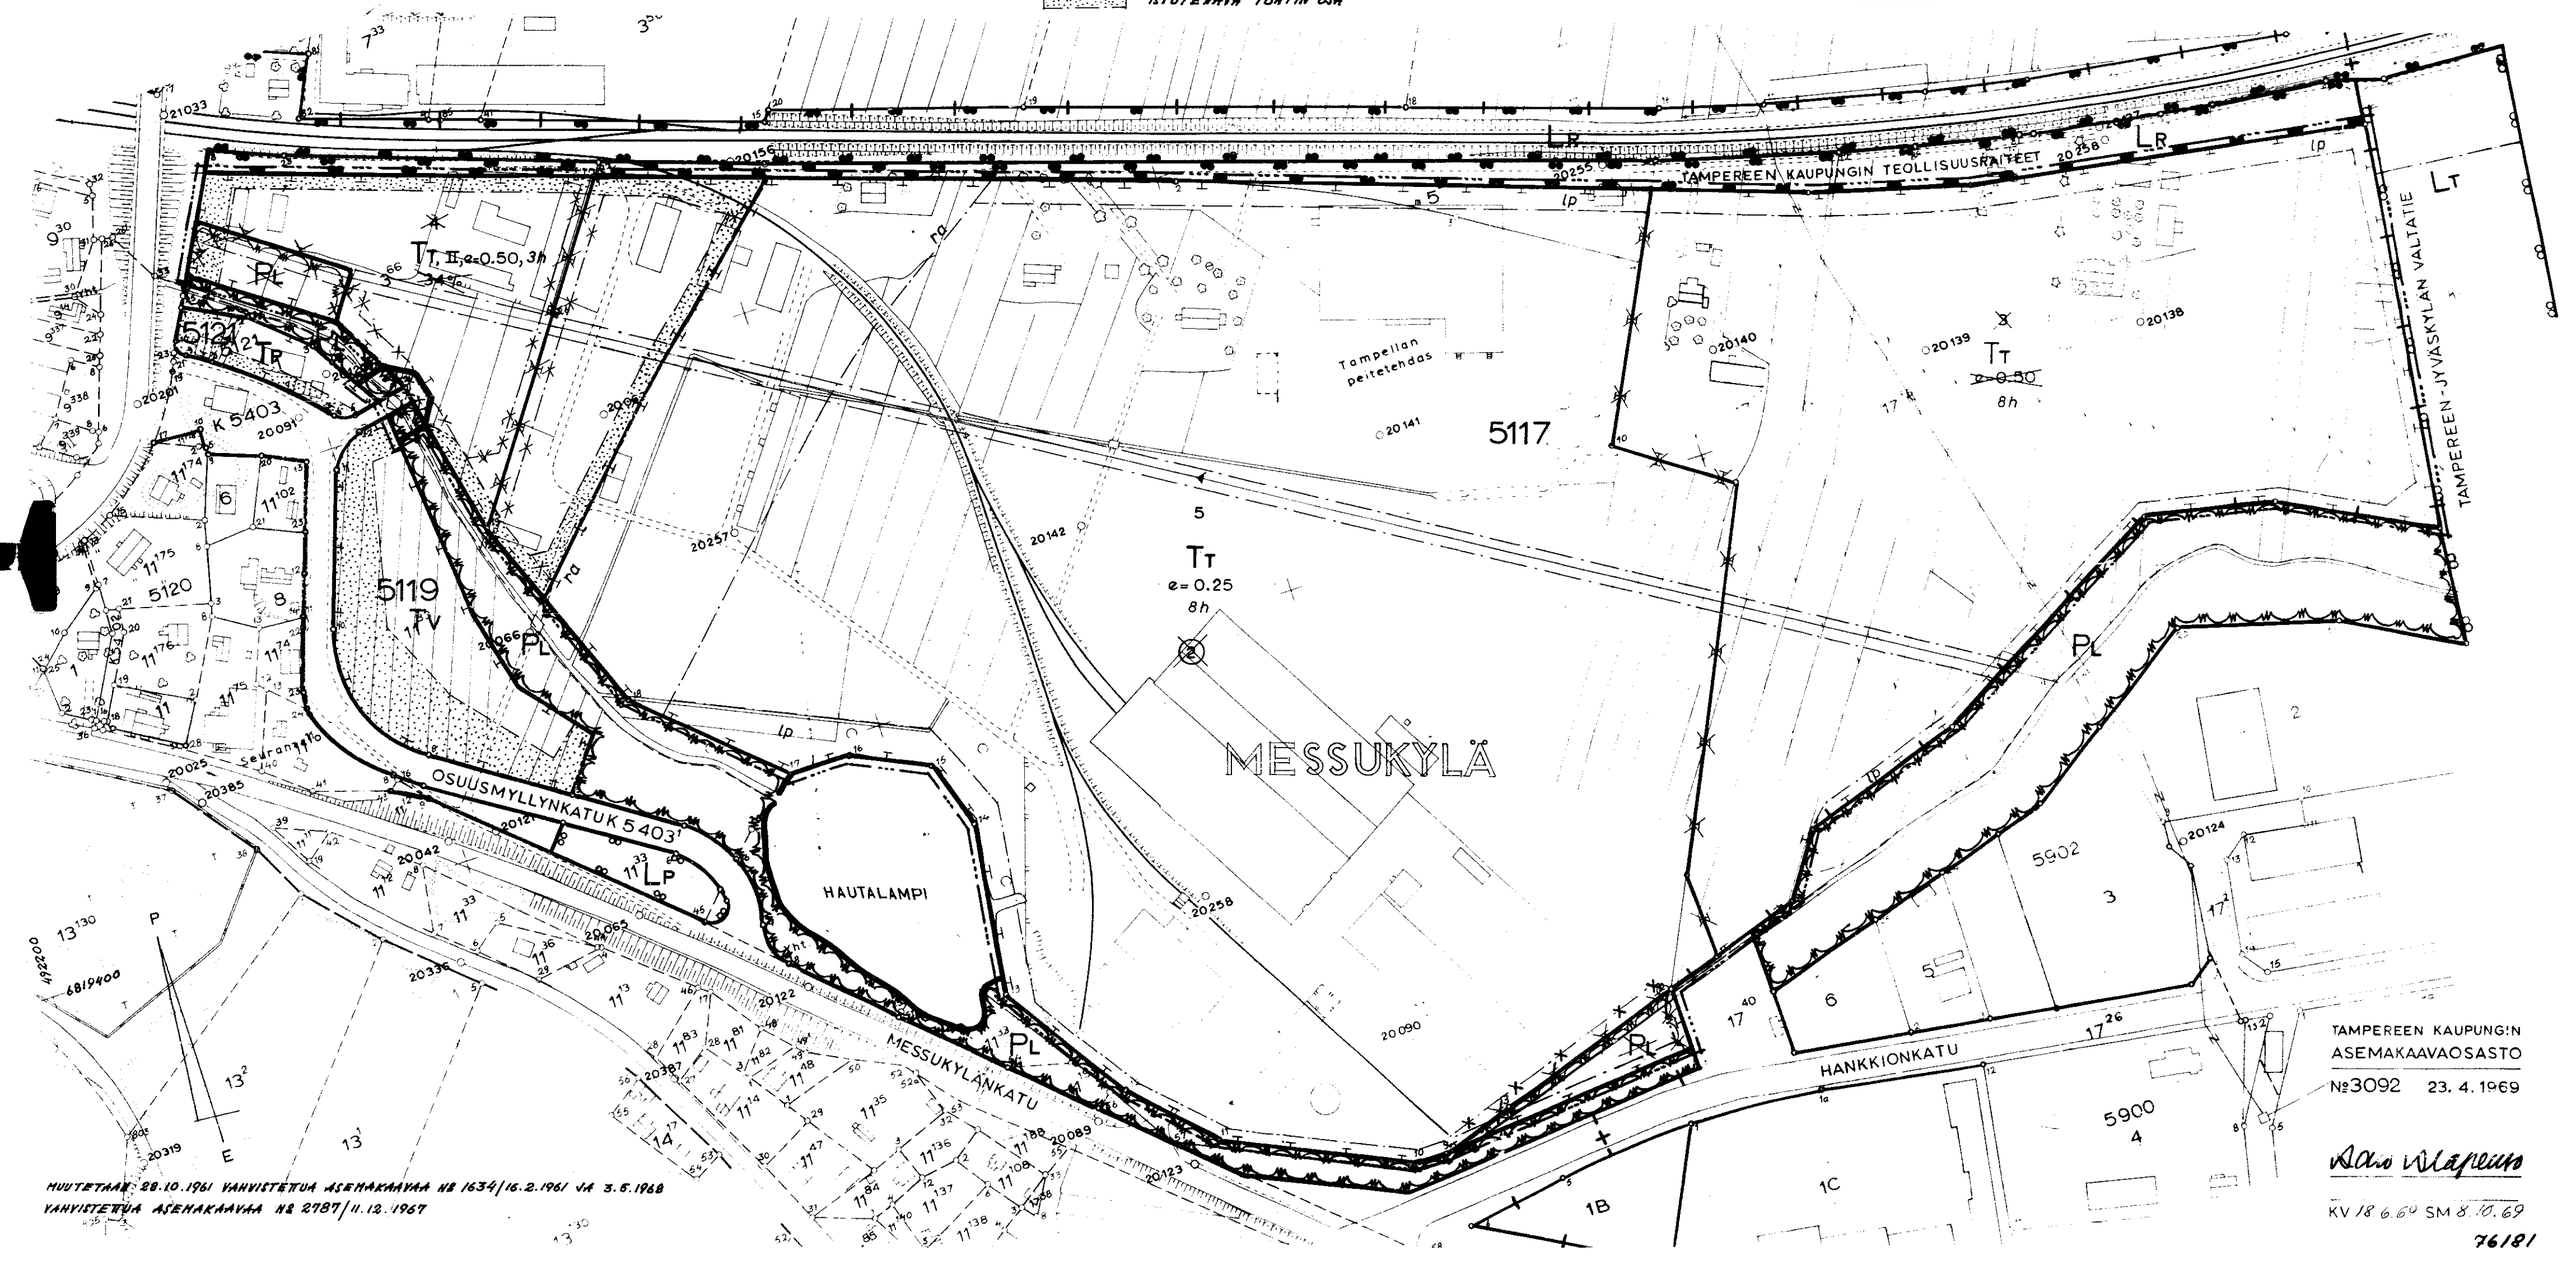

MUUTETTAAN 28.10.1961 VAHVISTETTUA ASEMAKAAVAA NR 1634/16.2.1961 JA 3.6.1968 VAHVISTETTUA ASEMAKAAVAA NR 2787/11.12.1967

TAMPEREEN KAUPUNGIN
ASEMAKAAVAOSASTO
№3092 23.4.1969

Aino Mäkinen

KV 18.6.69 SM 8.10.69

76181