

ASEMAKAAVAN MUUTOS

TAMPERE

Kaupunginosa: Pohtola

Kortteli: 2596

Tontit: 1,2 ja 3
ranta-alue

ASEMAKAAVAMERKINNÄT JA -MÄÄRÄYKSET:

3 m sen kaava-alueen ulkopuolella oleva viiva jota vahvistaminen koskee.

Eri kaavamääräysten alaisten alueen osien välinen raja.

Korttelin, korttelinosan ja alueen raja.

Ohjeellinen tontin raja.

Putki- tai tunneliviemäri.

Kaupunginosan nimi.

Korttelin numero.

Tontin numero.

Kadun nimi.

Istutettava tontin osa, joka on pidettävä puistomaisessa asussa.

Roomalainen numero osoittaa rakennusten suurimman sallitun kerrosluvun.

Murtoluku roomalaisen numeron jäljessä osoittaa ullakkokerroksessa sallitun, kerrosalaan laskettavan rakennusoikeuden.

Luku joka osoittaa suurimman sallitun kerrosalan.

Rakennusala.

Risti merkinnän päällä osoittaa merkinnän poistamista.


Omakotitontille saa rakentaa taloustiloja enintään 50 m².

Asuntokerrostalojen korttelialue.

Omakotirakennusten ja muiden enintään kahden perheen talojen korttelialue.

Istutettava puistoalue.

Vesialue.

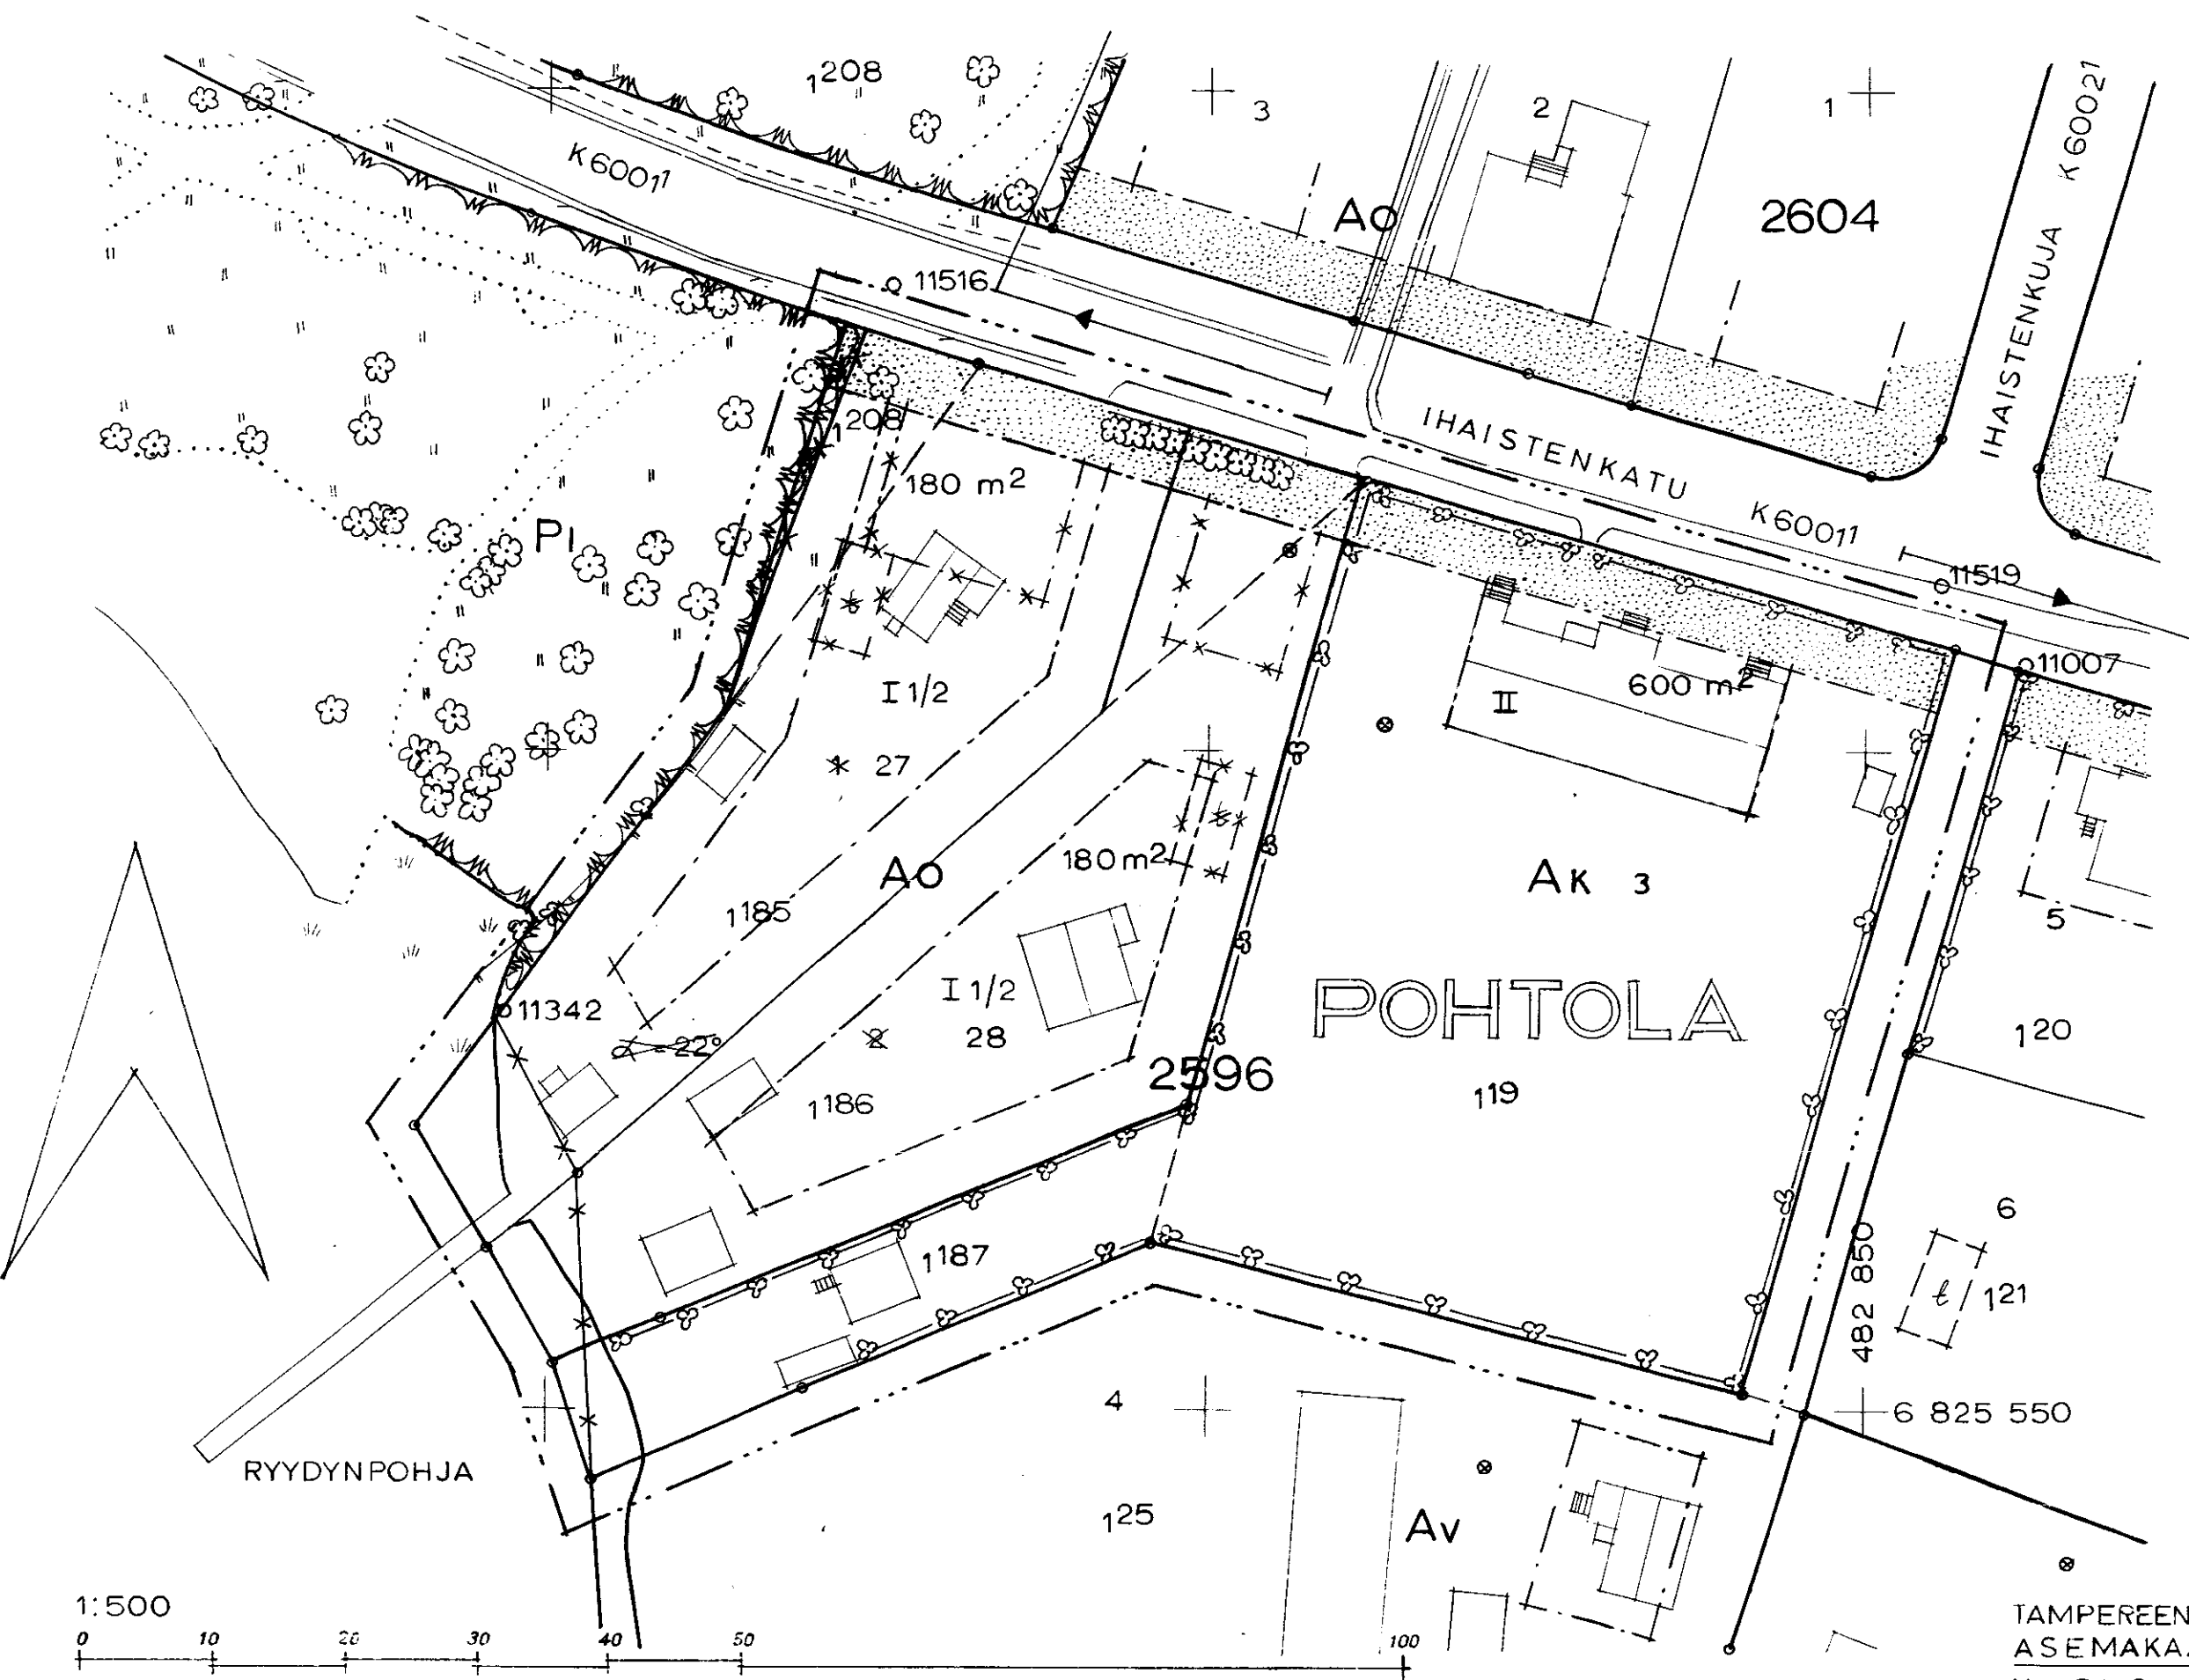

Tällä asemakaavan muutoksella muutetaan 12.11.1964 vahvistettua asemakaavaa no 2172/23.1.1964.

TAMPEREEN KAUPUNGIN
ASEMAKAAVAOSASTO

No 3110 16.5.1969.

Antti Isakainen

suunn. *P. P. P.*

KV 22.9.71 SIS. 9.11.71

62004