

ASEMAKAAVAN MUUTOS TAMPERE  
KAUPUNGINOSA PAPPILA  
KORTTELI 5589  
TONTTI 3

ASEMAKAAVAMERKINNÄT JA -MÄÄRÄYKSET:

— 3m sen kaava-alueen ulkopuolella oleva viiva, jota vahvistaminen koskee.

— Korttelin, korttelinosan ja alueen raja.

— Ohjeellinen tontin raja.

PAP Kaupunginosan nimi.

5589 Korttelin numero.

3 Tontin numero.

TAKAHUHD Kadun nimi.

Yleiselle jalankululle varattu katualue.

60% Luku, joka osoittaa kuinka suuren osan alueesta tai rakennus-  
nusalasta saa käyttää rakentamiseen.

II Roomalainen numero, joka osoittaa rakennusten, rakennuksen tai  
sen osan suurimman sallitun varsinaisen kerrosluvun.

e=0.6 Tehokkuusluku eli tontin kerrosalan suhde tontin pinta-alaan.

Rakennusala.

1642 Rakennusala. Numero osoittaa suurimman sallitun kerrosalan.


m 300 Luku osoittaa montako m<sup>2</sup> liiketilaa tontille on vähintään sijoitettava.

X Risti merkinnän päällä osoittaa merkinnän poistamista.

AL Liikerakennusten korttelialue.

ALK Yhdistettyjen liike- ja asuntokerrostalojen korttelialue.

Tontille on sijoitettava vähintään yksi autopaikka kutakin asuntoa ja liiketilan 100m<sup>2</sup> kohti sekä vähintään 10m<sup>2</sup> yhtenäistä, vapaata pihatilaa kutakin asuntoa kohti.

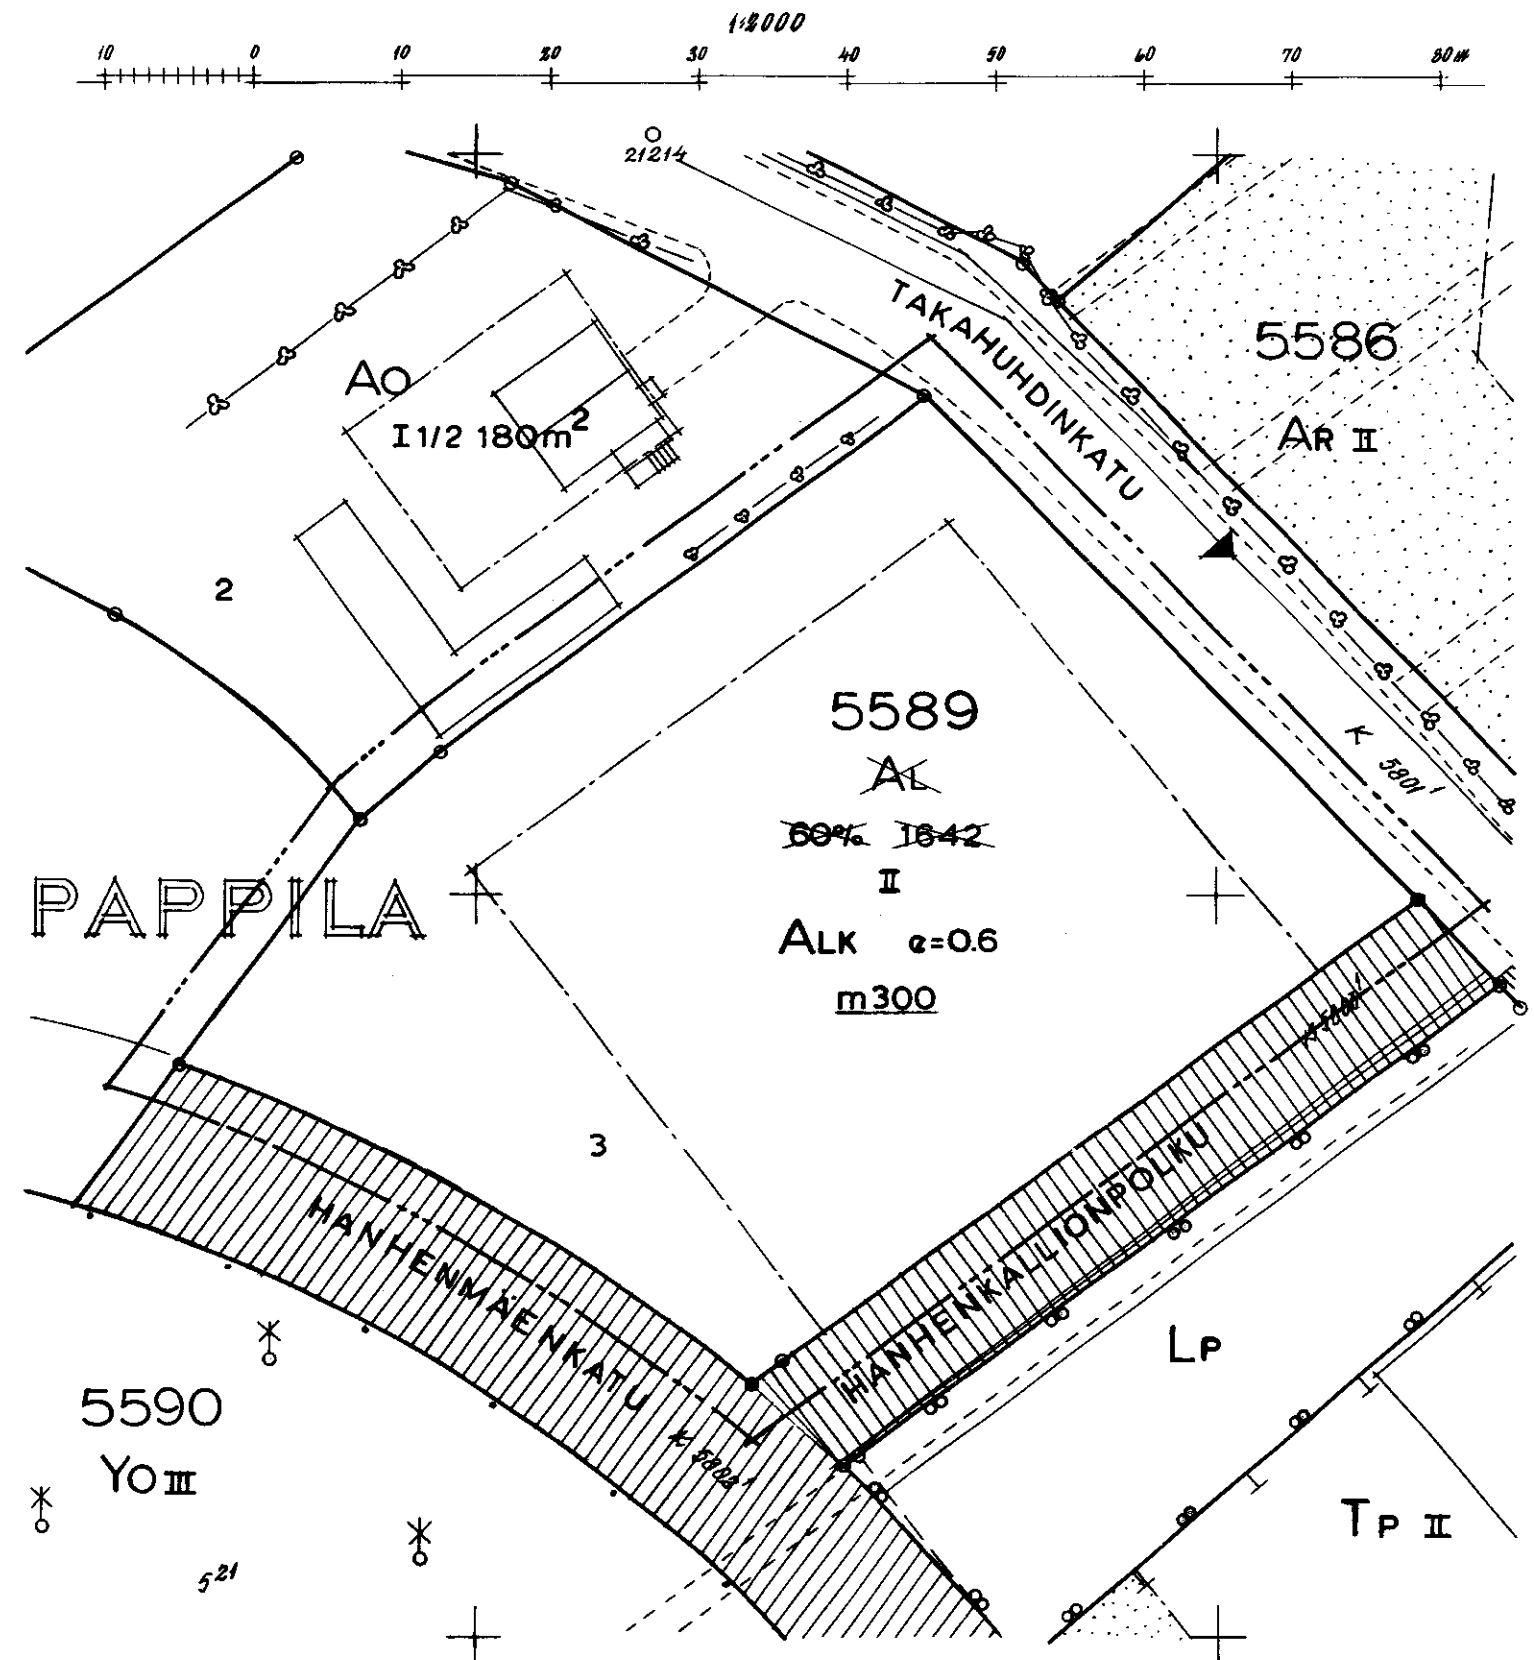

MUUTETAAN:  
7.5.1965 vahvistettua asemakaavaa no 2303/17.12.1964.

TAMPEREEN KAUPUNGIN  
ASEMAKAAVAOSASTO  
No 3119 22.5.1969

SUUNN  
KV.13.8.69 SM.29.5.70