


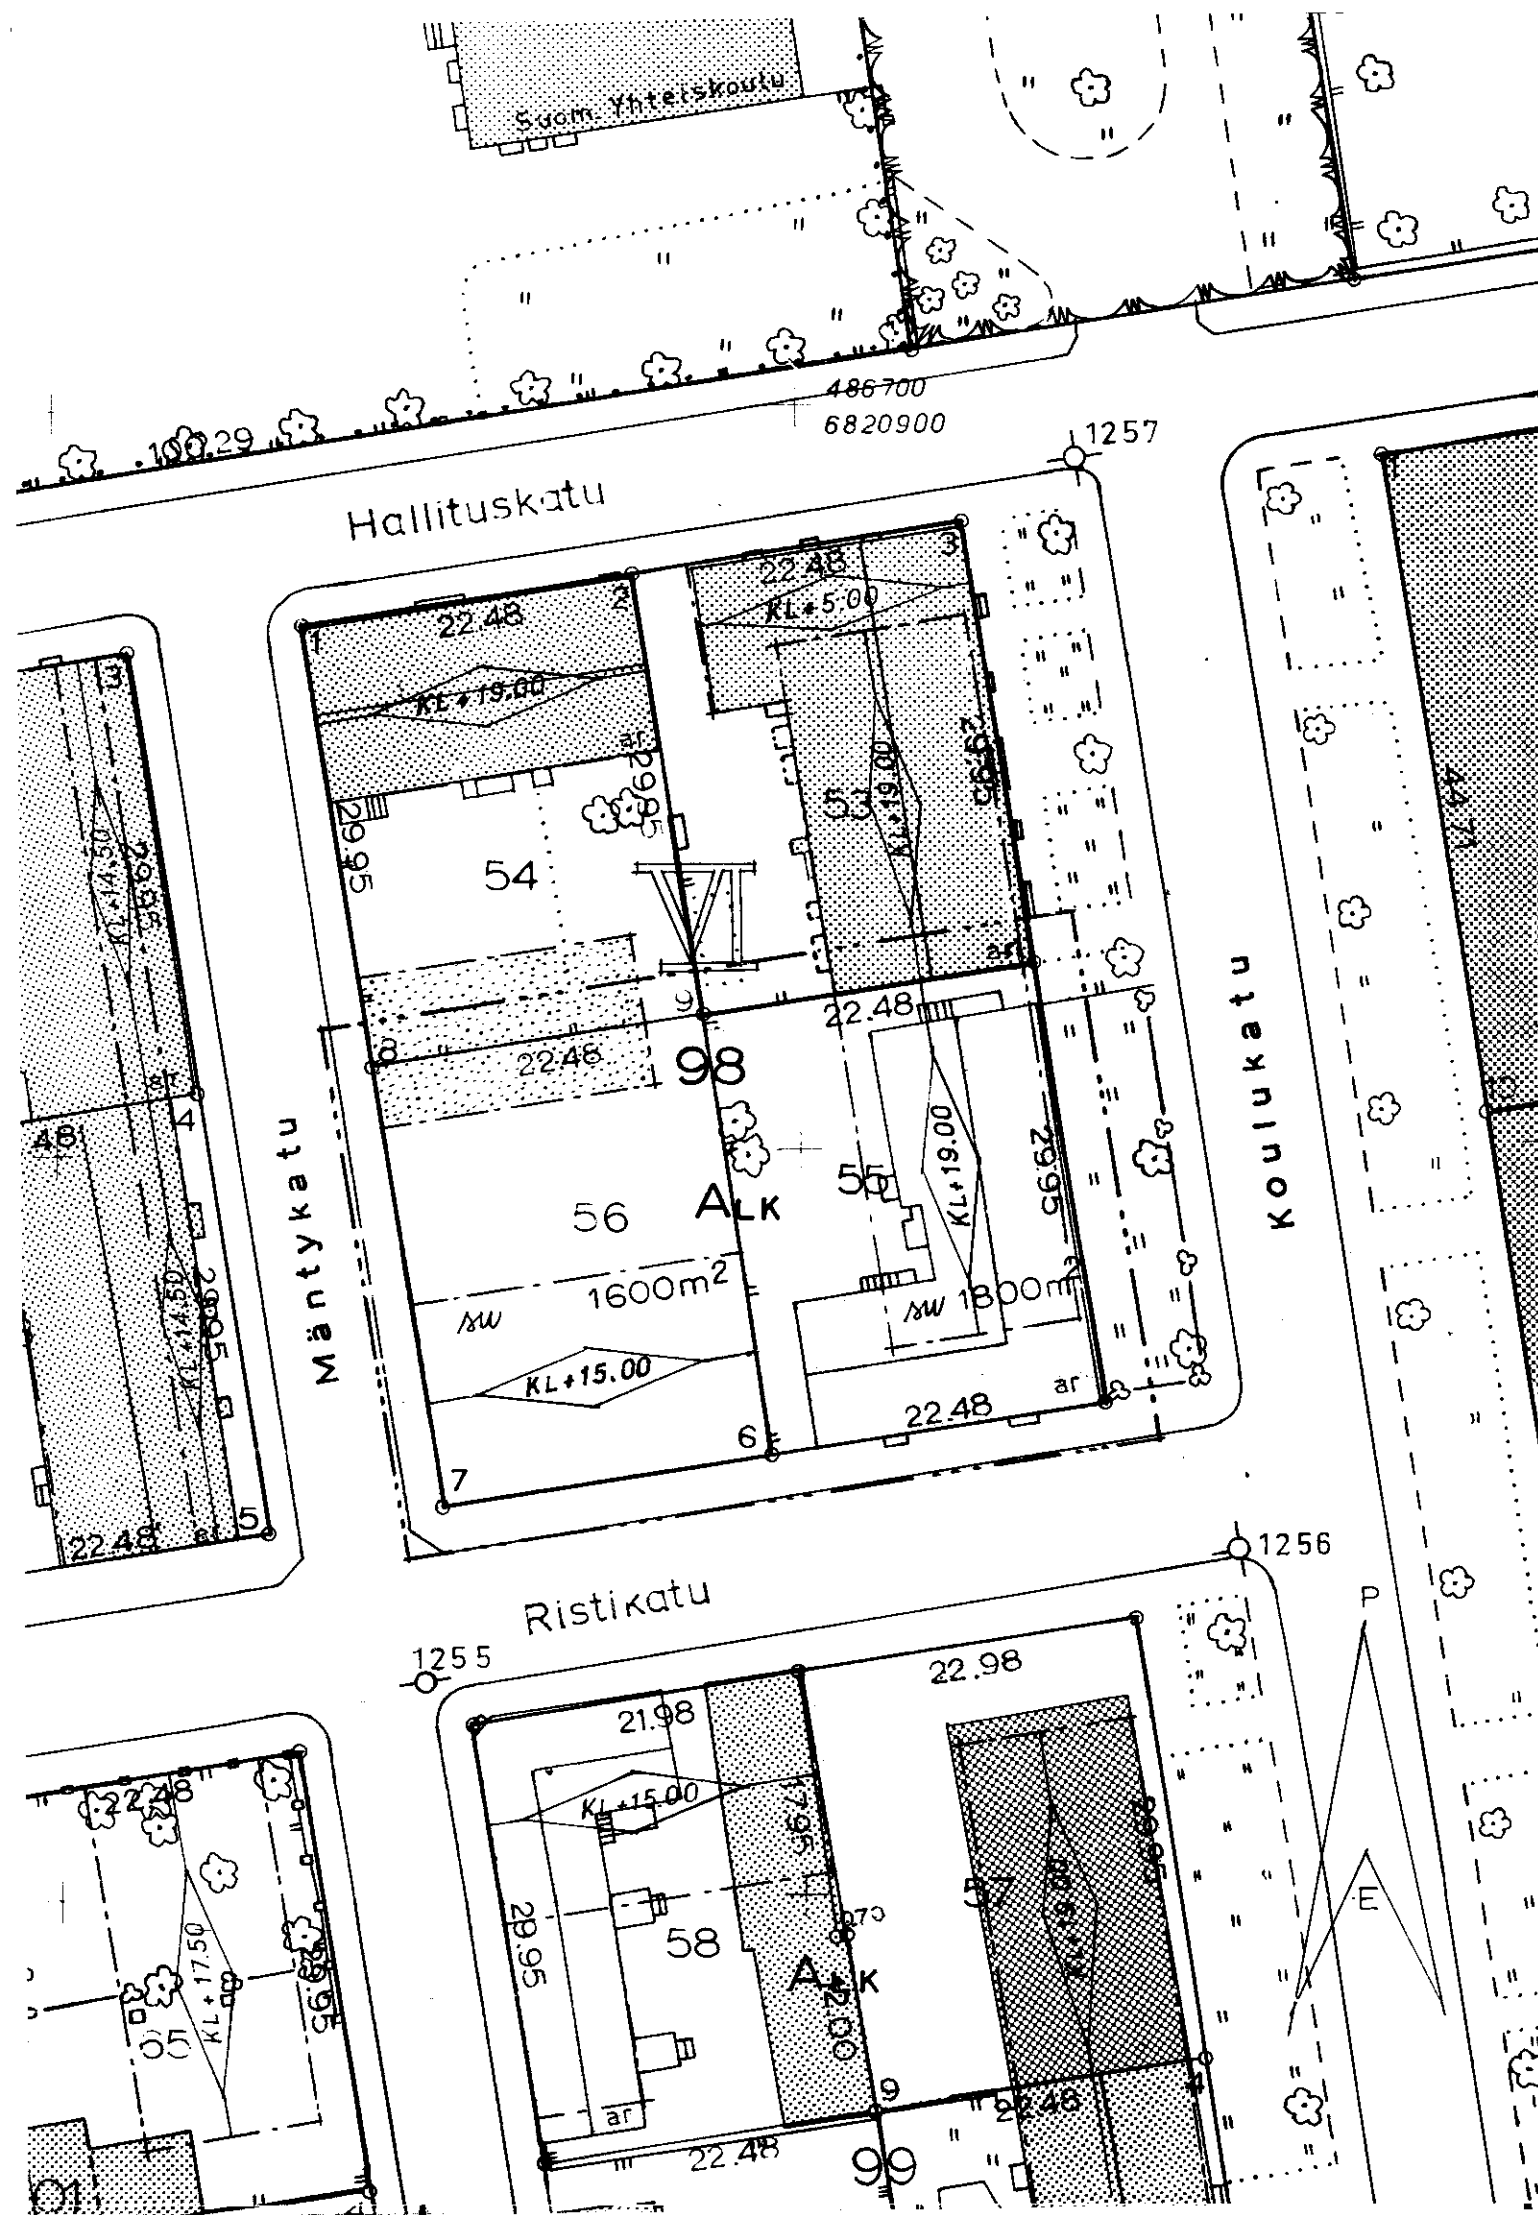

Asemakaavan muutos TAMPERE

Kaupunginosa: VI

Kortteli: 98

Tontit: 55, 56

Asemakaavamerkinnot ja -määräykset:

--- 3 m sen kaava-alueen ulkopuolella oleva viiva, jota vahvistaminen koskee.

--- Eri kaavamääräysten alaisten alueen osien välinen raja.

--- Korttelin, korttelinosan ja alueen raja.

--- Ohjeellinen tontin raja.

VI Kaupunginosan numero.

98 Korttelin numero.

56 Tontin numero.

HALLITUSK Kadun nimi.

--- Istutettava tontin osa.

--- Rakennusala.


MU Ullakolle saadaan tehdä talon käyttöön tarkoitettu sauna tarpeellisine lisätiloineen.

1600 m² Suurin sallittu varsinainen kerrosala.

ALK Yhdistettyjen liike- ja asuntokerrostalojen korttelialue.

Rakennusala sellaista asuin- ja liikerakennusta varten, jonka kattolistan keskikorkeus saa olla enintään numeron osoittama metrimäärä. Rakennukseen saadaan sijoittaa niin monta kerrosta, kuin sallittuja kerroskorkeuksia käyttäen on mahdollista. Rakennusten vapaat päätykolmiot saadaan nostaa kattolistakorkeuden yläpuolelle. Maistraatti voi sallia kattolistan yläpuolelle rakentaa tarpeellisia hissi- ja porrashuoneita. Naapuritontin vastaiseen vapaaseen rajaseinään saadaan tehdä ikkunoita.

1:500

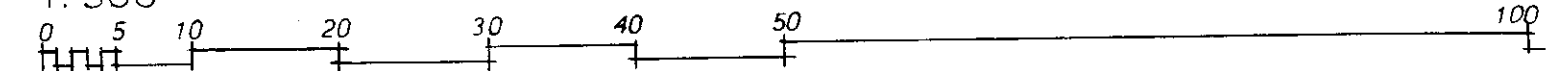

Muutetaan 17.9.-58 vahvistettua asemakaavan muutosta no 1188/22.5.-58.

TAMPEREEN KAUPUNGIN
ASEMAKAAVAOSASTO

No 3126 2.6.1969.

suunn. 58246

k sm 10.12.69