


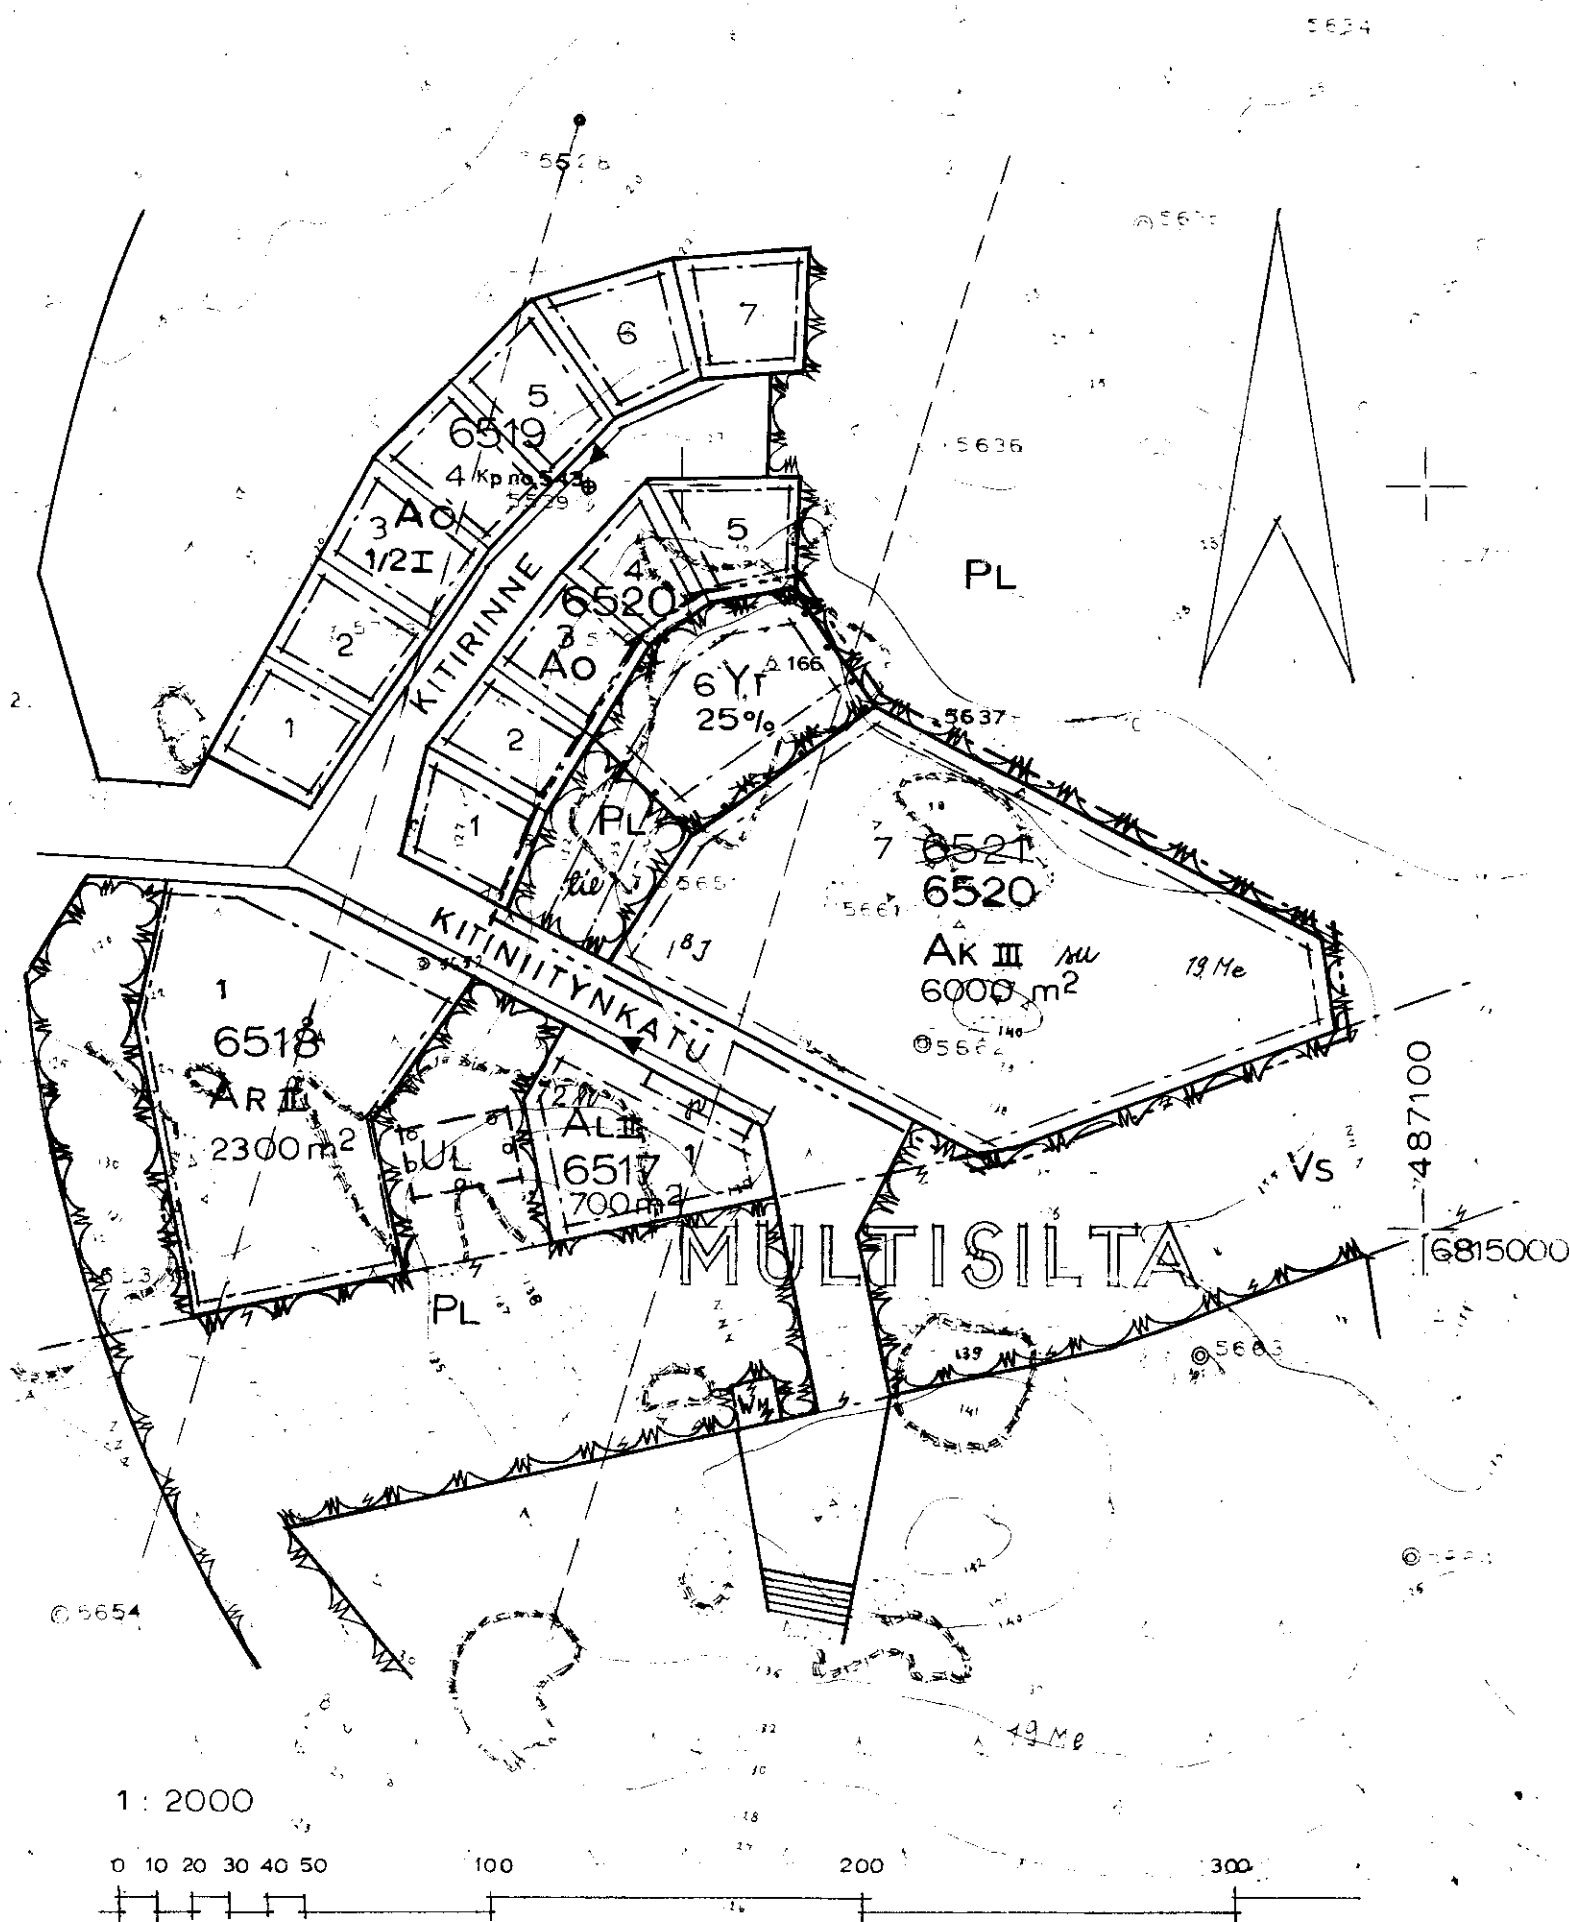

ASEMAKAAVAN MUUTOS

TAMPERE

Kaupunginosa: Multisilta

Kortteli: no 6521

Puistoa

(Vesitornin asemakaava)

ASEMAKAAVAMERKINNÄT JA -MÄÄRÄYKSET:

----- 3 m sen kaava-alueen ulkopuolella oleva viiva, jota vahvistaminen koskee.

----- Korttelin korttelinosan ja alueen raja.

----- Ohjeellinen tontin raja.

----- Putki- tai tunneliviemäri.

MUI Kaupunginosan nimi.

6520 Korttelin numero.

7 Tontin numero.

KITINIITYN Kadun nimi.

25 % Luku osoittaa kuinka suuren osan tontista saa käyttää rakentamiseen.

III Roomalainen numero, joka osoittaa rakennusten, rakennuksen tai sen osan suurimman sallitun varsinaisen kerrosluvun.

6000 m² Luku osoittaa suurimman sallitun varsinaisen kerrosalan.

----- Rakennusala.

X Risti merkinnän päällä osoittaa merkinnän poistamista.

Ak Asuntokerrostalojen korttelialue.

su Ullakolle saa tehdä saunan aputiloineen talon omaan käyttöön.


Ao Omakotirakennusten ja muiden enintään kahden perheen talojen korttelialue.

Yt Kunnallisteknillisten rakennusten ja laitosten korttelialue.

PL Luonnontilassa säilytettävä korttelialue.

tu Puiston osa, minkä kautta tontille on ajokelpoinen yhteys.

1:2000

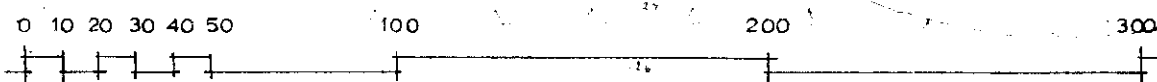

Muutetaan 15.7.1969 vahvistettua asemakaavaa no 3013 / 15.1.1969.

TAMPEREEN KAUPUNGIN
ASEMAKAAVAOSASTO

No 3158 5.8.1969.

Antti Slapetus
suunn.

Kv 24/9/69 Sm 16.1.70.

2940