

asemakaavan muutos


T A M P E R E

kaupunginosa Hakametsä

kortteli n^o4749, tontti n^o1

puisto-ym aluetta

MUUTETAAN 29.3.1965 VAHVISTETTUA ASEMAKAAVAA N^o 2295 / 24. 11. 1964

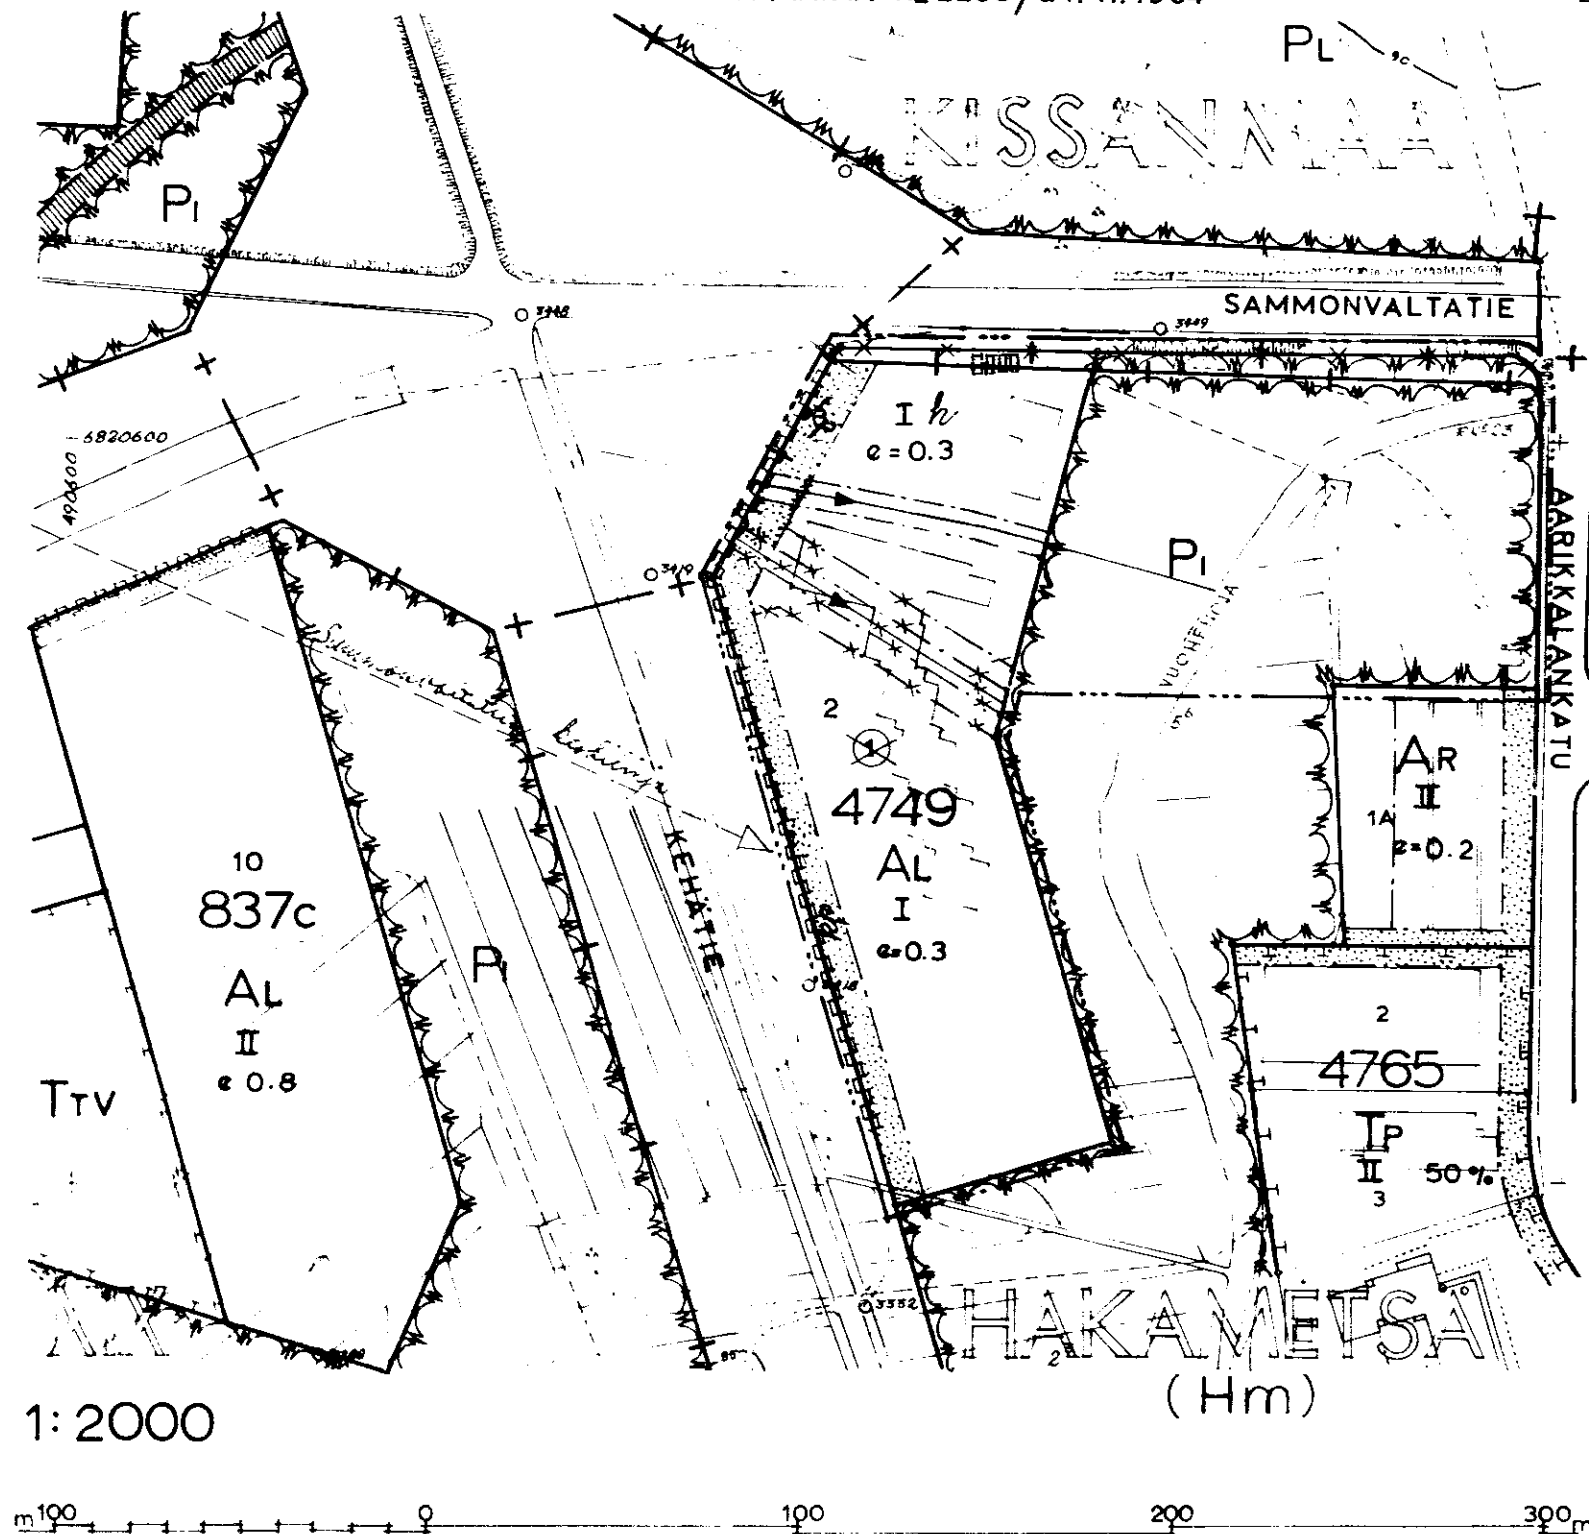

asemakaavamerkinnot ja -määräykset:

---	30 SEN KAAYA-ALUEEN ULKOPUOLELLA OLEVA VIIVA, JOTA VAHVISTAMINEN KOSKEE
---	ERI KÄYNNÄÄRÄYSTEN ALAISTEN ALUEEN OSIEN VÄLINEN RAJA
-+ -	KAUPUNGINOSAN RAJA
---	KORTTELIN, KORTTELINOSAN JA ALUEEN RAJA
---	OHJEELLINEN AJONEUVOLIUKENTEELLE VARATUN KATU-TAI LIIKENNEALUEEN OSAI TAikka HUON SELLAISEN ALUEEN RAJA
---	OHJEELLINEN TONTIN RAJA
←	PUTKIVIEHÄRI
→	VIEHÄRIÄ VARTEN VARATTAVA ALUE
	KAUPUNGINOSAN NUMERO
	KAUPUNGINOSAN NIMI
4749	KORTTELIN NUMERO
1	TONTIN NUMERO
KEHÄTIE	KADUN NIMI
	ISTUTETTAVA TONTIN OSA
	ALUEELLE ON ISTUTETTAVA KORISTEPUITA
I	ROOKALAINEN NUMERO, JOKA OSOITAA RAKENNUSTEN, RAKENNUKSEN TAI SEN OSAI SUORIMMAN SALLITUN VARSINAISEN KERROSLUVUN
e=0.3	TONTITEHOKKUUSLUKU ELI TONTIN KERROSLUVUN JA TONTIN PINTA-ALAAN
h	LIKERAKENNUKSEN TONTIN OSA, JOLLE SAA RAKENTAA AUTOHUOLTOASEMAN
	KORTTELIALUEEN RAJA, JONKA KOHDALTA EI SAA TEHDÄ ULOSPÄÄSYTIETÄ KATUALUEELLE
x	RISTI MERKINNÄN PÄÄLLÄ OSOITAA MERKINNÄN POISTANISTA
AL	LIKERAKENNUSTEN KORTTELIALUE
AR	RIVITALOJEN KORTTELIALUE
TP	PIENTEOLLISUUSRAKENNUSTEN KORTTELIALUE
PP	ISTUTETTAVA PUISTOALUE
VUOHEJÄRVI	VESIALUE

TARKISTETTU 18.2.1971

TAMPEREEN KAUPUNGIN
ASEMAKAAVAOSASTO
N^o 3183 11.9.1969

Antti Isopelto
SUUNN. 75
KV 31.3. 71