


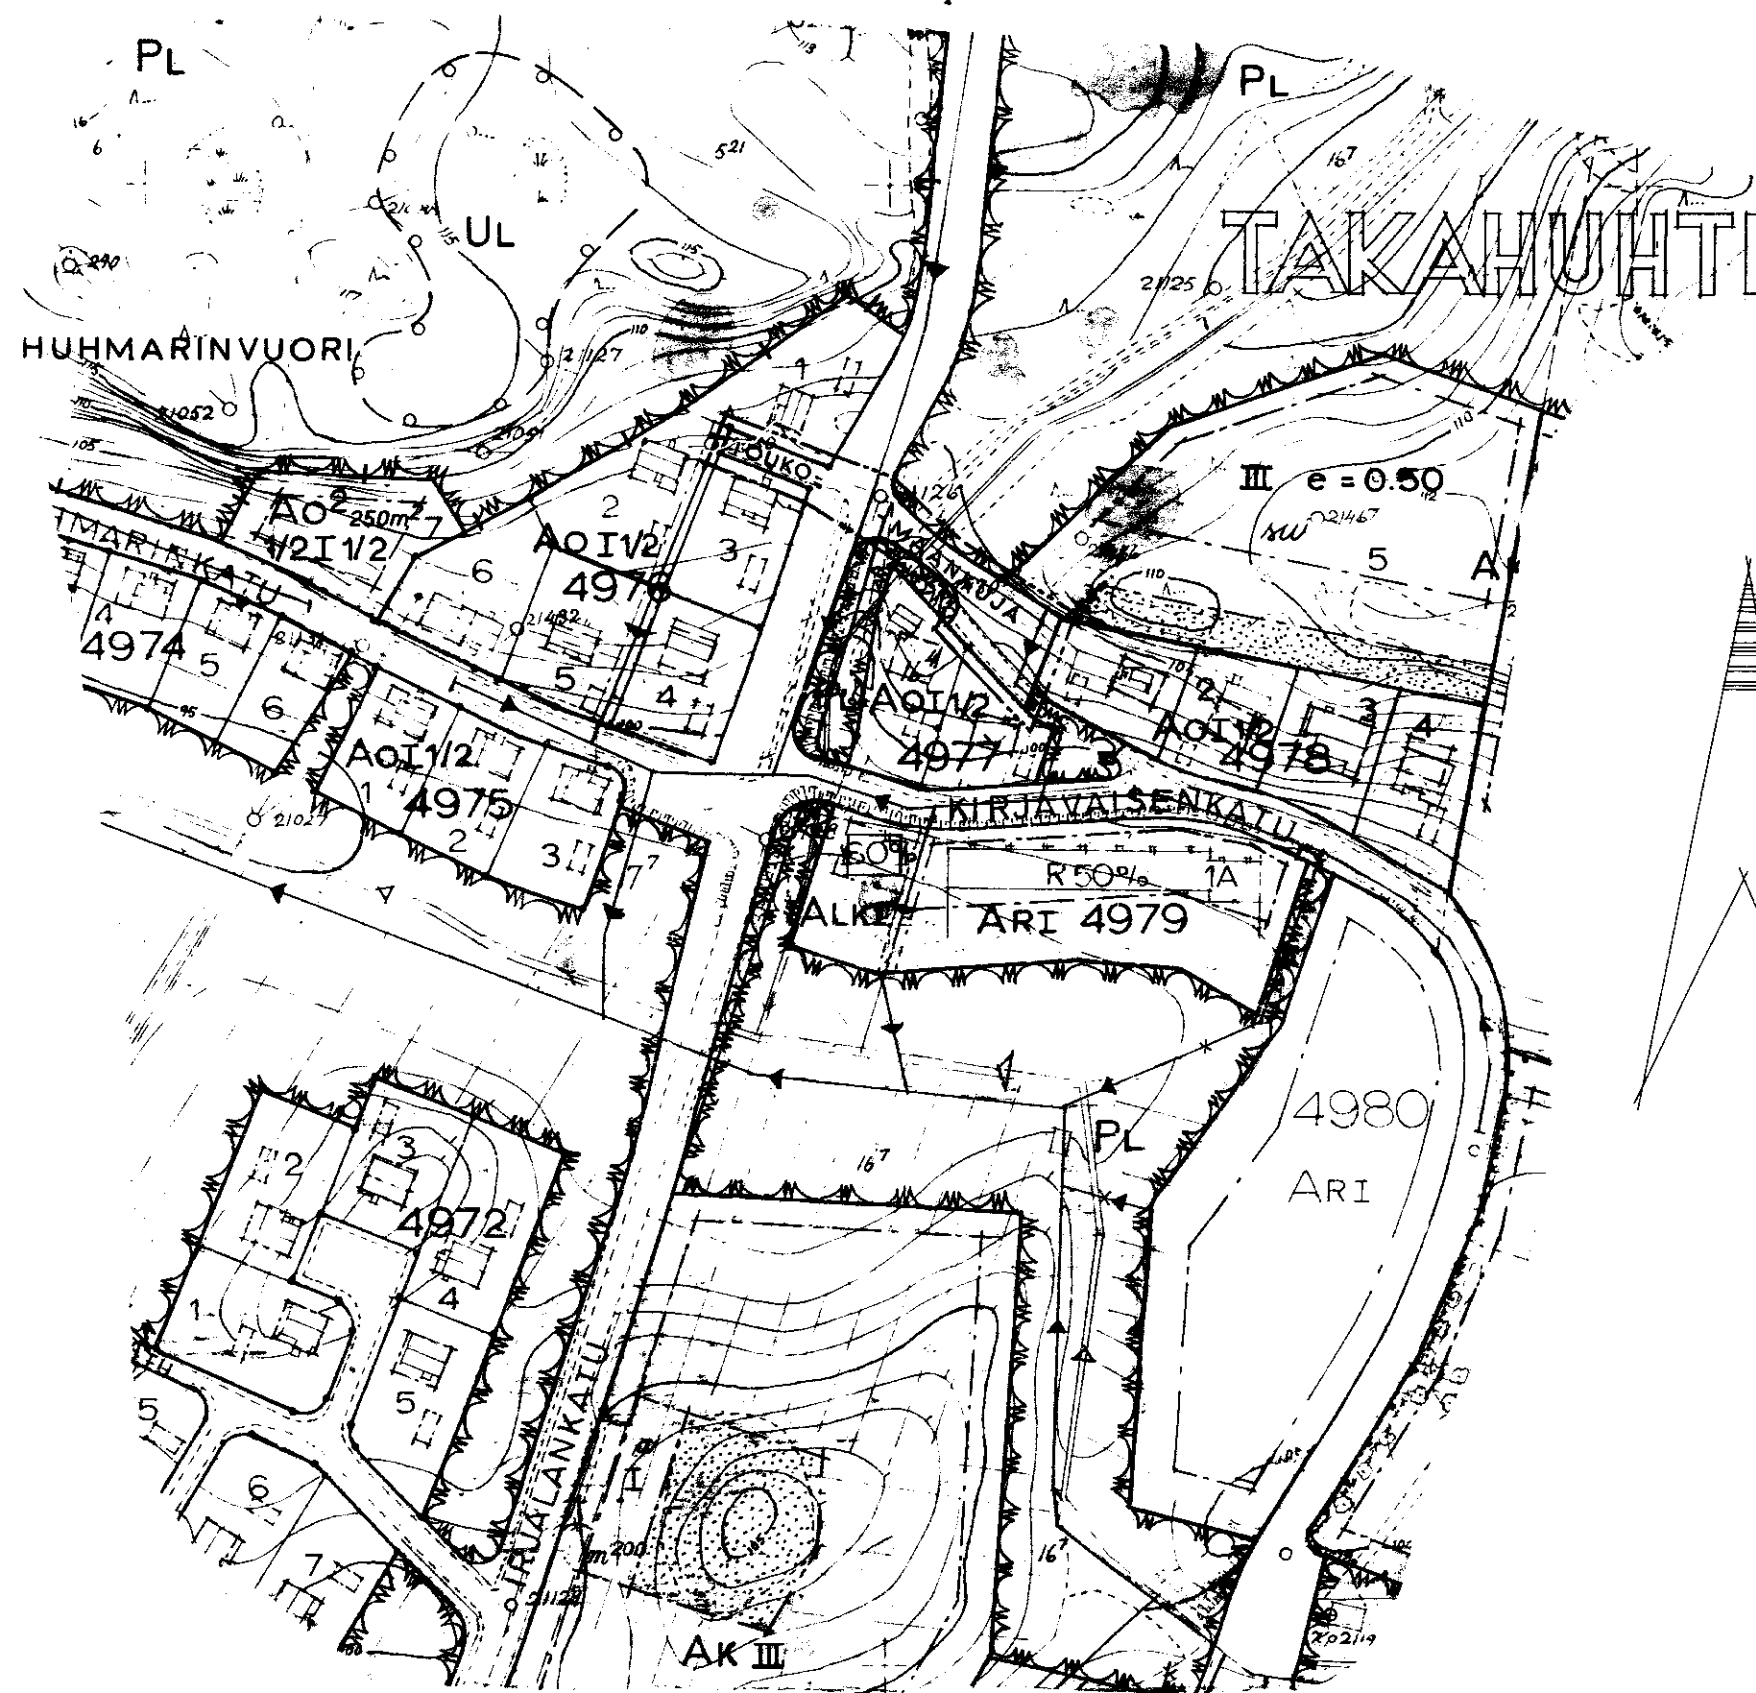

ASEMAKAAVAN MUUTOS T A M P E R E

KAUPUNGINOSA TAKAHUHTI
KADUN NIMI TOUKOMAANKUJA

ASEMAKAAVAMERKINNÄT :

- 3 m sen asemakaava-alueen ulkopuolella oleva viiva, jota vahvistaminen koskee
- Korttelin raja
- Putki- tai tunneliviemäri
- TAK** Kaupunginosan nimi
- 4977** Korttelin numero
- 3** Tontin numero
- TOUKOMAA** Kadun nimi
- Ao** Omakotirakennusten korttelialue
- PL** Luonnontilassa säilytettävä puistoalue

Muutetaan 9.5.1958 vahvistunutta asemakaavaa no 1067
 — 11.6.1969 — no 2940

TAMPEREEN KAUPUNGIN
 ASEMAKAAVAOSASTO
 No 3187 26.9.1969

SUUNN.
 KV. 26.11.69 SIS.M. 11.11.69

0 10 50 100 200 250 1 : 2 000

49850-10