


Asemakaavan muutos Tampere
Kaupunginosa Myllypuro
Kortteli 3571
Erityisaluetta
Katualuetta Teollisuustie

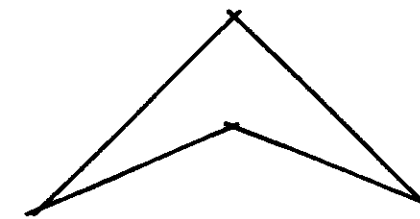

ASEMAKAAVAMERKINNÄT JA -MÄÄRÄYKSET:

--- 3 m sen kaava-alueen ulkopuolella oleva viiva, jota vahvistaminen koskee.

— Korttelin, korttelinosan ja alueen raja.

→ Putki- tai tunneliviemäri.

MYL
3571 Kaupunginosan nimi.

Korttelin numero.

Teollisuust Kadun tai puiston nimi.

e=0,50 Tehokkuusluku eli tontin kerrosalan suhde tontin pinta-alaan.

X Risti merkinnän päällä osoittaa merkinnän poistamista.

||||| Ajoliikenne korttelirajan kohdalta kielletty.

TTV¹ Yhdistettyjen teollisuus- ja varastorakennusten korttelialue. LR-alueen vastaista rajaa lukuunottamatta on alueella tontin rajoilla jätettävä vähintään 6m leveä alue rakentamatta ja istutettava lehtipuvin. Tontille saadaan sijoittaa asuntoja vain sellaiselle henkilökunnalle, jonka alituinen läsnäolo on laitokselle välttämätön, kuitenkin enintään kaksi asuntoa.

LR Rautatiealue.


EJ Kaupungin tarpeita palveleva jätteiden kaatopaikka. Alue on hoidettava niin ettei se näy asuntoalueelle eikä muutenkaan tarpeettomasti häiritse ympäristöään. Alueelle saadaan rakentaa jätehuoltoa palvelevia vähäisiä rakennuksia.

PU Puistoalue.

TTV¹-tontilla tulee olla yksi autopaikka 3 työntekijää kohti.

MUUTETAAN 3.1.1967 VAHVISTETTUA ASEMAKAAVAA NO 2505/27.6.1966.

1:2000 50 0 50 100 150 200 250 300 350 m

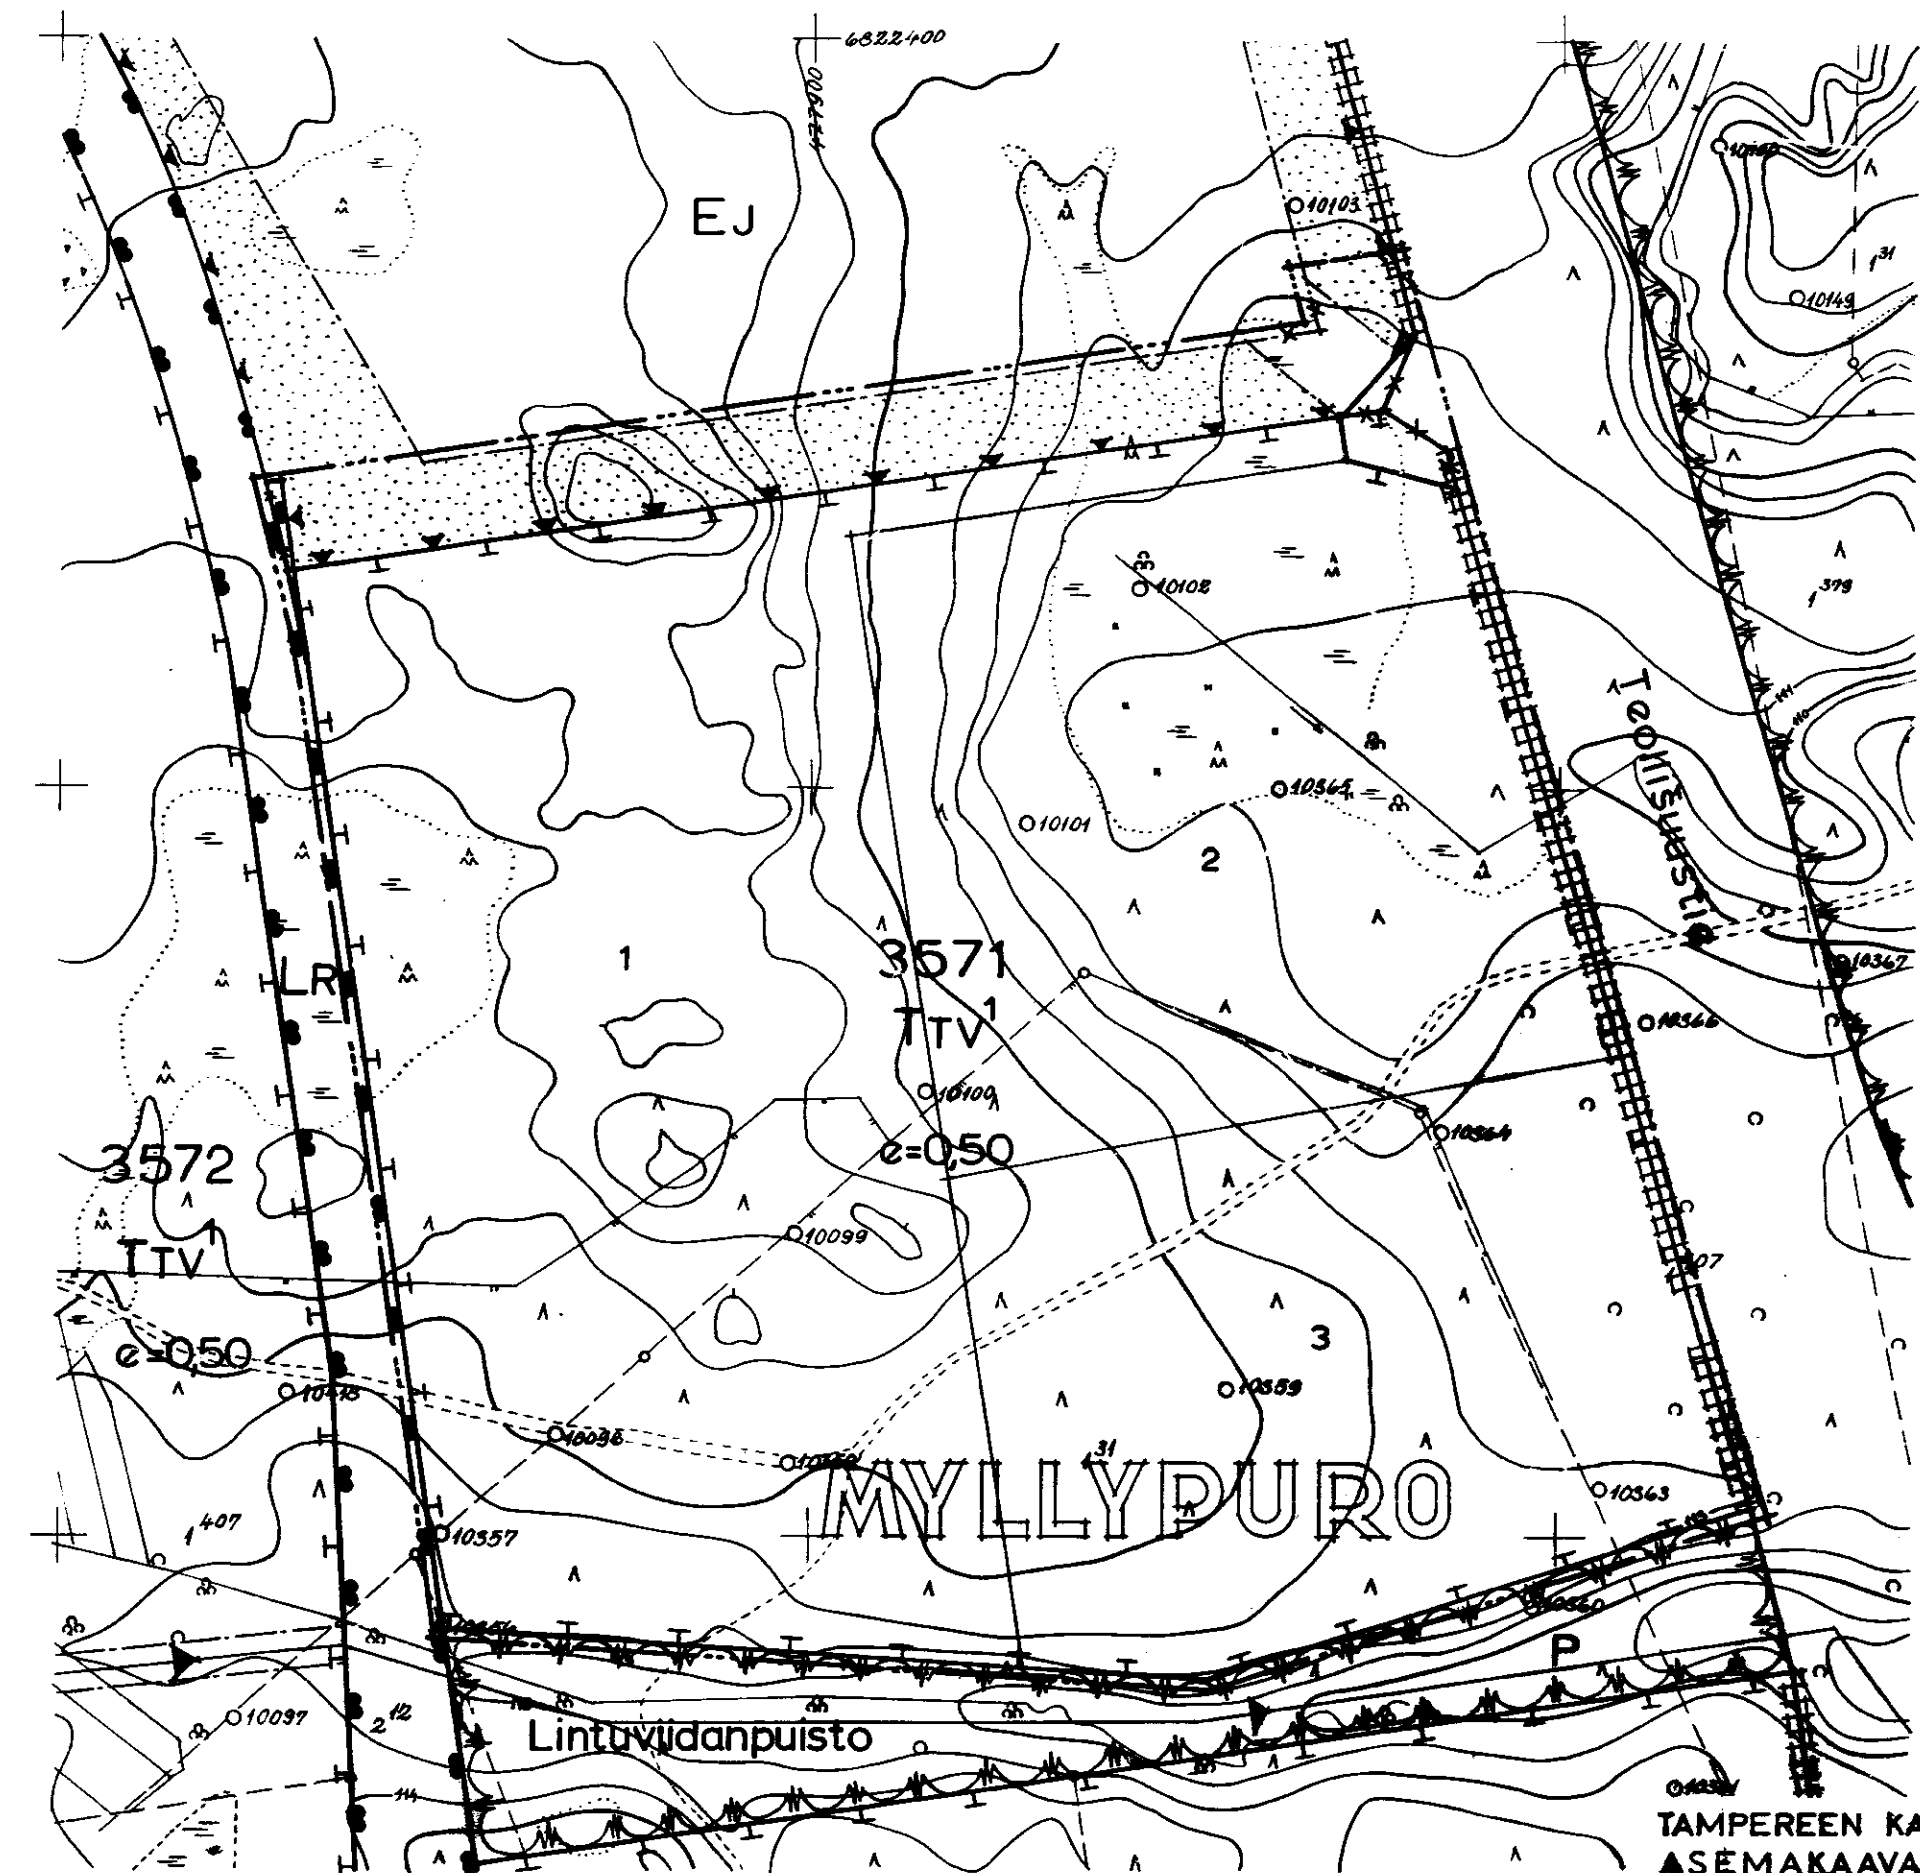

TAMPEREEN KAUPUNGIN
ASEMAKAAVAOSASTO
NO 3194 3.10.1969

Saw Alapuro
SUUNN.

61175 KV. 4.11.70 SM. 11.12.70
TARKISTETTU 14.5.1970