


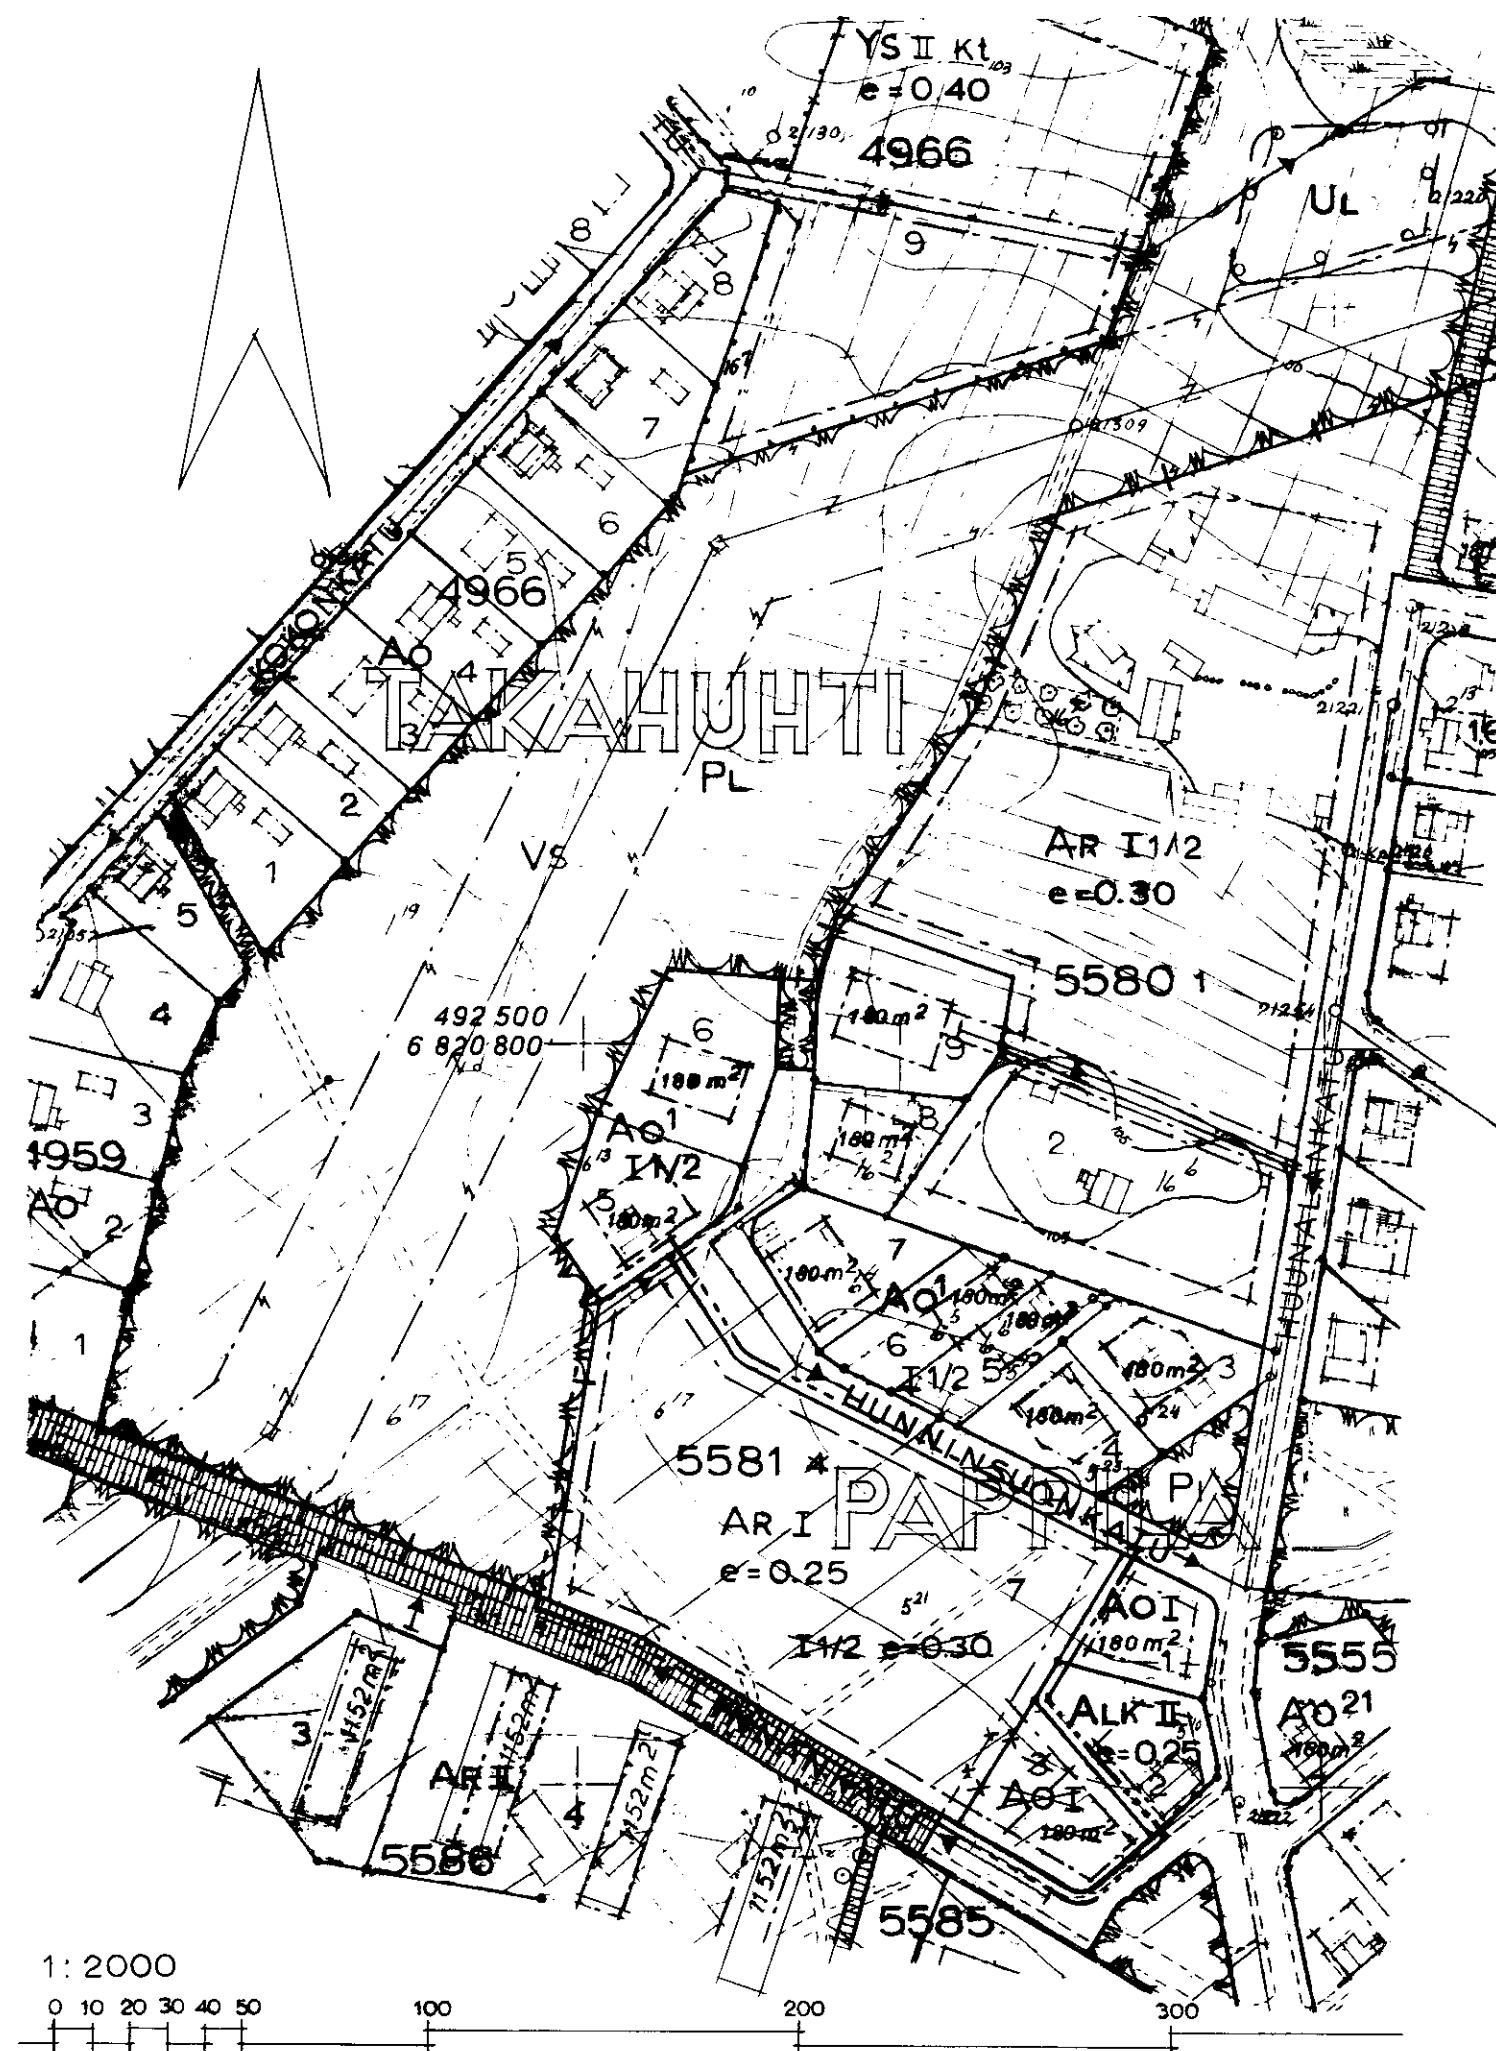

ASEMAKAAVAN MUUTOS TAMPERE

Kaupunginosa: PAPPILA
Kortteli: no 5581
Tontit: 3 ja 4

ASEMAKAAVAMERKINNÄT JA -MÄÄRÄYKSET:

- 3m SEN KAAVA-ALUEEN ULKOPUOLELLA OLEVA VIIVA, JOTA VAHVISTAMINEN KOSKEE.
- + — KAUPUNGINOSAN RAJA.
- KORTTELIN, KORTTELINOSAN JA ALUEEN RAJA.
- OHJEELLINEN TONTIN RAJA.
- PAP PUTKI- TAI TUNNELIVIEMÄRI.
- 5581 KAUPUNGINOSAN NIMI.
- 4 KORTTELIN NUMERO.
- 4 TONTIN NUMERO.
- LINNANKAT KADUN NIMI.
- VIEMÄRIÄ VARTEN VARATTAVA ALUE.
- ||||| PORRASKATU TAI YLEISELLE JALANKULULLE VARATTU KATUALUE.
- I ROOMALAINEN NUMERO, JOKA OSOITTAÄ RAKENNUSTEN, RAKENNUKSEN TAI SEN OSAN SUURIMMAN SALLITUN VARSINAISEN KERROSLUVUN.
- I 1/2 MURTOLOKU ROOMALAISEN NUMERON JÄLJESSÄ OSOITTAÄ ULLAKKOKERROKSESSA SALLITUN, KERROSALAAN LASKETTAVAN RAKENNUSOIKEUDEN.
- e=0.25 TONTTITEHOKKUUSLUKU ELI TONTIN KERROSALAN SUHDE TONTIN PINTA-ALAAN.
- RAKENNUSALA.
- 180 m² LUKU JOKA OSOITTAÄ SUURIMMAN SALLITUN KERROSALAN.
- AR RIVITALOJEN JA MUIDEN KYTKETTYJEN RAKENNUSTEN KORTTELIALUE.
- AO OMAKOTIRAKENNUSTEN JA MUIDEN ENINTÄÄN KAHDEN PERHEEN TALOJEN KORTTELIALUE.
- ALK YHDISTETTYJEN LIIKE- JA ASUNTOKERROSTALOJEN KORTTELIALUE.
- × RISTI MERKINNÄN PÄÄLLÄ OSOITTAÄ MERKINNÄN POISTAMISTA.

Muutetaan 11.6.1969 vahvistettua asemakaavaa no 2940/5.9.1969.

Tarkistettu 19.1.1970.
TAMPEREEN KAUPUNGIN
ASEMAKAAVAOSASTO
No 3226 13.11.1969.

suunn. J. Jodanis
KV.11.3.-70. SM.21.5.-70.

59255