

Asemakaavan muutos

TAMPERE


Kaupunginosa: **XXVI**

Kortteli: no 613
puistoa

- 3 m sen kaava-alueen ulkopuolella oleva viiva, jota vahvistaminen koskee.
- Korttelin, korttelinosan ja alueen raja.
- Ohjeellinen tontin raja.
- XXVI Putki- tai tunneliviemäri.
- 614 Kaupunginosan numero.
- 3 Korttelin numero.
- KUOPPAMA Kadun nimi.
- Viemäriä varten varattava alue.
- III Roomalainen numero, joka osoittaa rakennusten, rakennuksen tai sen osan suurimman sallitun varsinaisen kerrosluvun.
- e=0.6 Tontitehokkuusluku eli tontin kerrosalan suhde tontin pinta-alaan.
- Rakennusala.
- × Risti merkinnän päällä osoittaa merkinnän poistamista.

Ak	Asuntokerrostalojen korttelialue.
ALK	Yhdistettyjen liike- ja asuntokerrostalojen korttelialue.
Y	Yleisten rakennusten korttelialue.
U	Urheilualue.
P	Puistoalue.

Autopaikkoja on rakennettava vähintään yksi asuinhuoneistoa kohti, tontille on lisäksi järjestettävä vähintään 10 m² yhtenäistä vapaata pihatilaa asuntoa kohti.

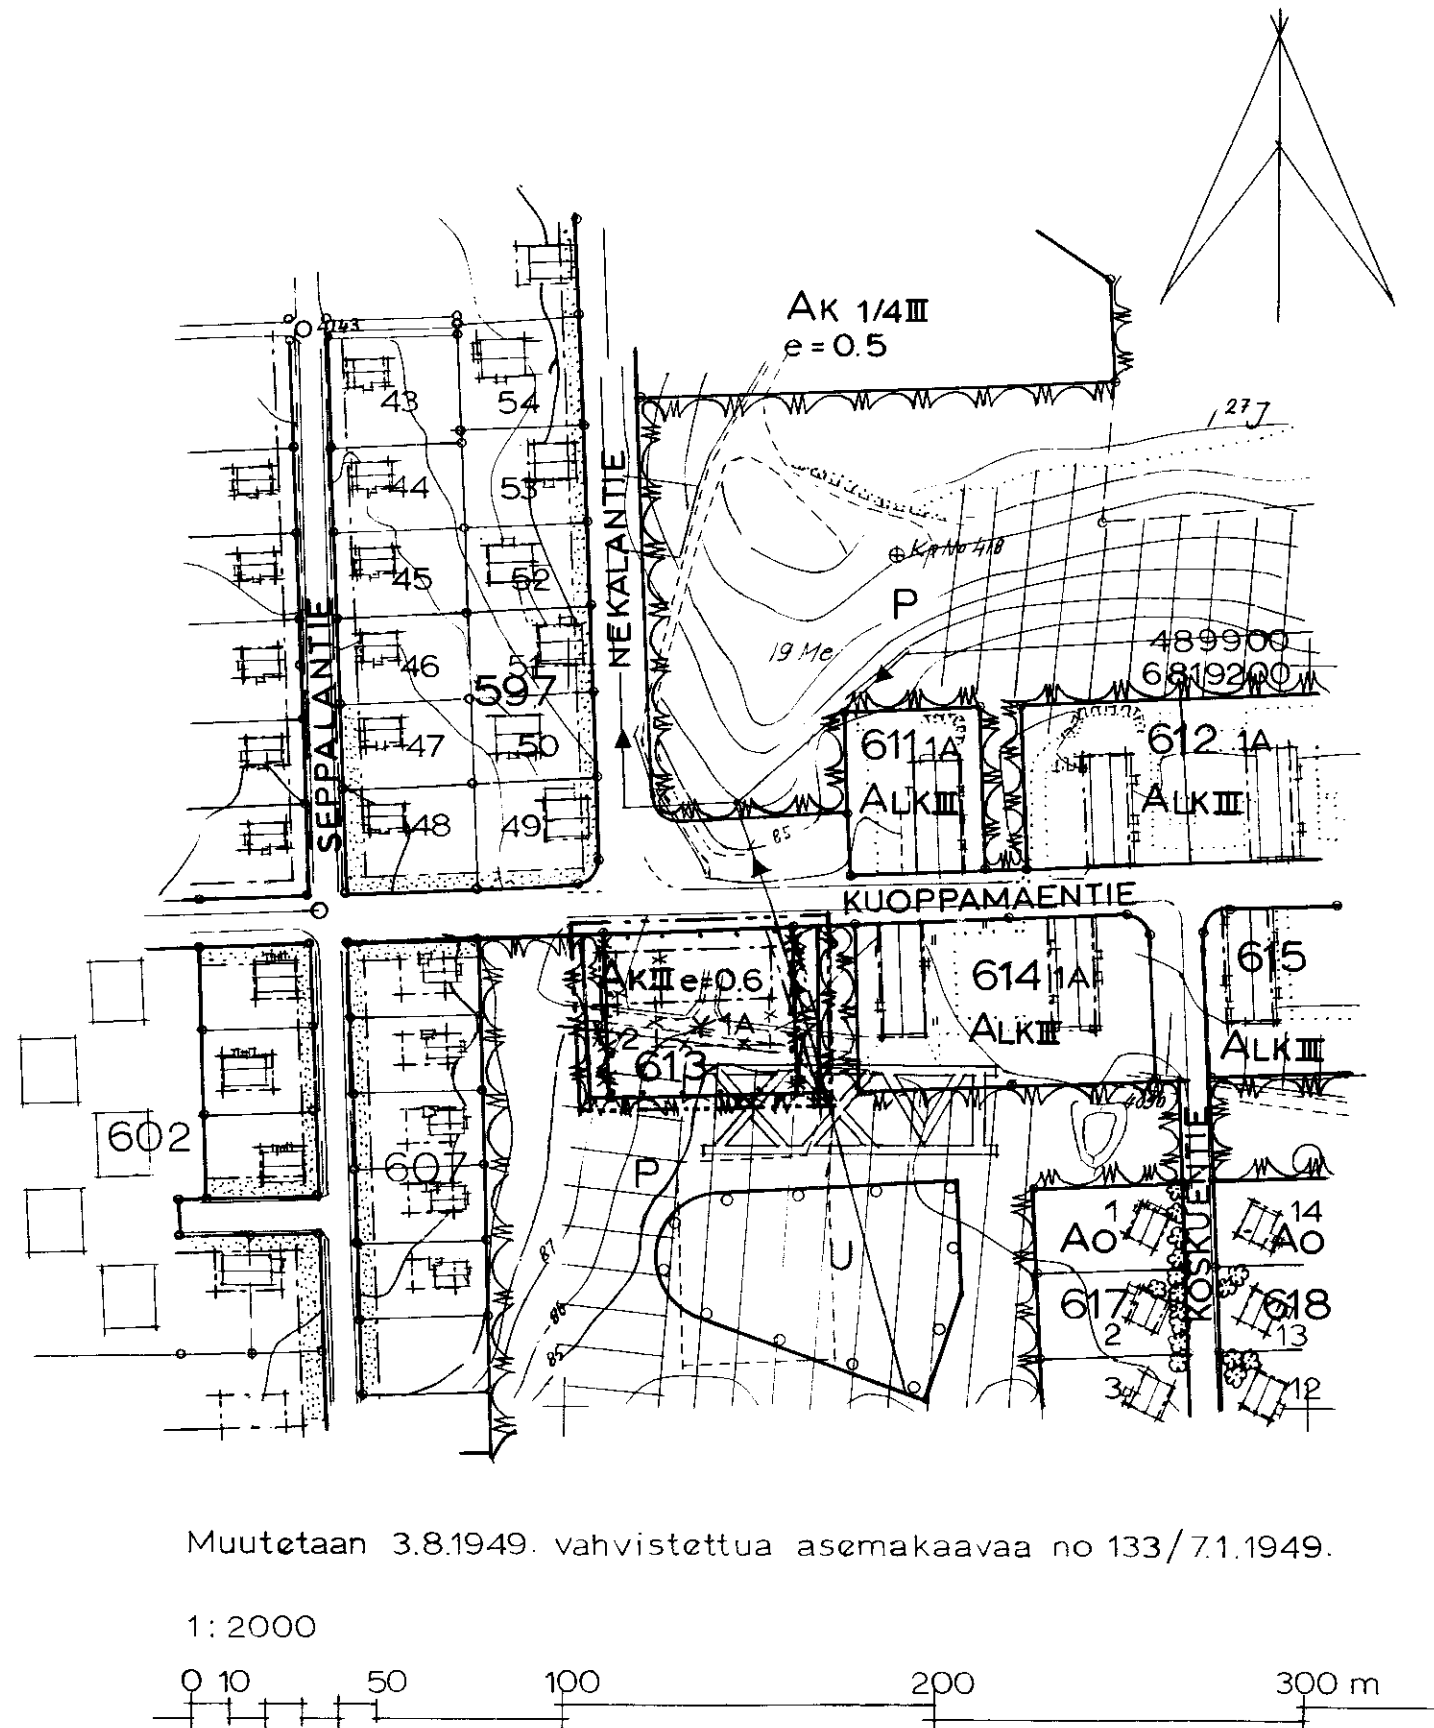

Muutetaan 3.8.1949. vahvistettua asemakaavaa no 133/7.1.1949.

1:2000



TAMPEREEN KAUPUNGIN
ASEMAKAAVAOSASTO

No 3241 27.11.1969.

suunn.

kv 18.2.70 sm.24.4.70

5000 22