

ASEMAKAAVAN MUUTOS TAMPERE
KAUPUNGINOSA KISSANMAA
KORTTELI 863
TONTTI 4

ASEMAKAAVAMERKINNÄT JA -MÄÄRÄYKSET:

----- 3 m sen kaava-alueen ulkopuolella oleva viiva, jota vahvistaminen koskee.

----- Korttelin, korttelinosan ja alueen raja.

----- Ohjeellinen tontin tai rakennuspaikan raja.

KISS Kaupunginosan nimi.

863 Korttelin numero.

13 Tontin numero.

KISSANM Kadun nimi.

----- Istutettava tontin osa.

$e=0,3$ Tehokkuusluku eli tontin kerrosalan suhde tontin pinta-alaan.

----- Rakennusala.

$k=8,0$ Rakennuksen julkisivupinnan ja vesikaton leikkauskohdan enimmäiskorkeus viereisestä maanpinnasta. Maistraatti voi sallia tämän yläpuolelle tehtävän vähäisiä torneja.

× Risti merkinnän päällä osoittaa merkinnän poistamista.

Ao Enintään kahden perheen omakotirakennusten korttelialue.


YKS Seurakunnallisten ja sosiaalista toimintaa palvelevien rakennusten korttelialue.

3h Tontille saadaan sijoittaa enintään kolme asuntoa laitoksen henkilökuntaa varten.

Tontille on sijoitettava vähintään yksi autopaikka kymmentä tontilla yhtäaikaaisesti olevaa henkilöä sekä kutakin asuntoa kohti.

----- Puistoalue.

1:500 25 20 15 10 5 0 10 20 30 40 50 60m

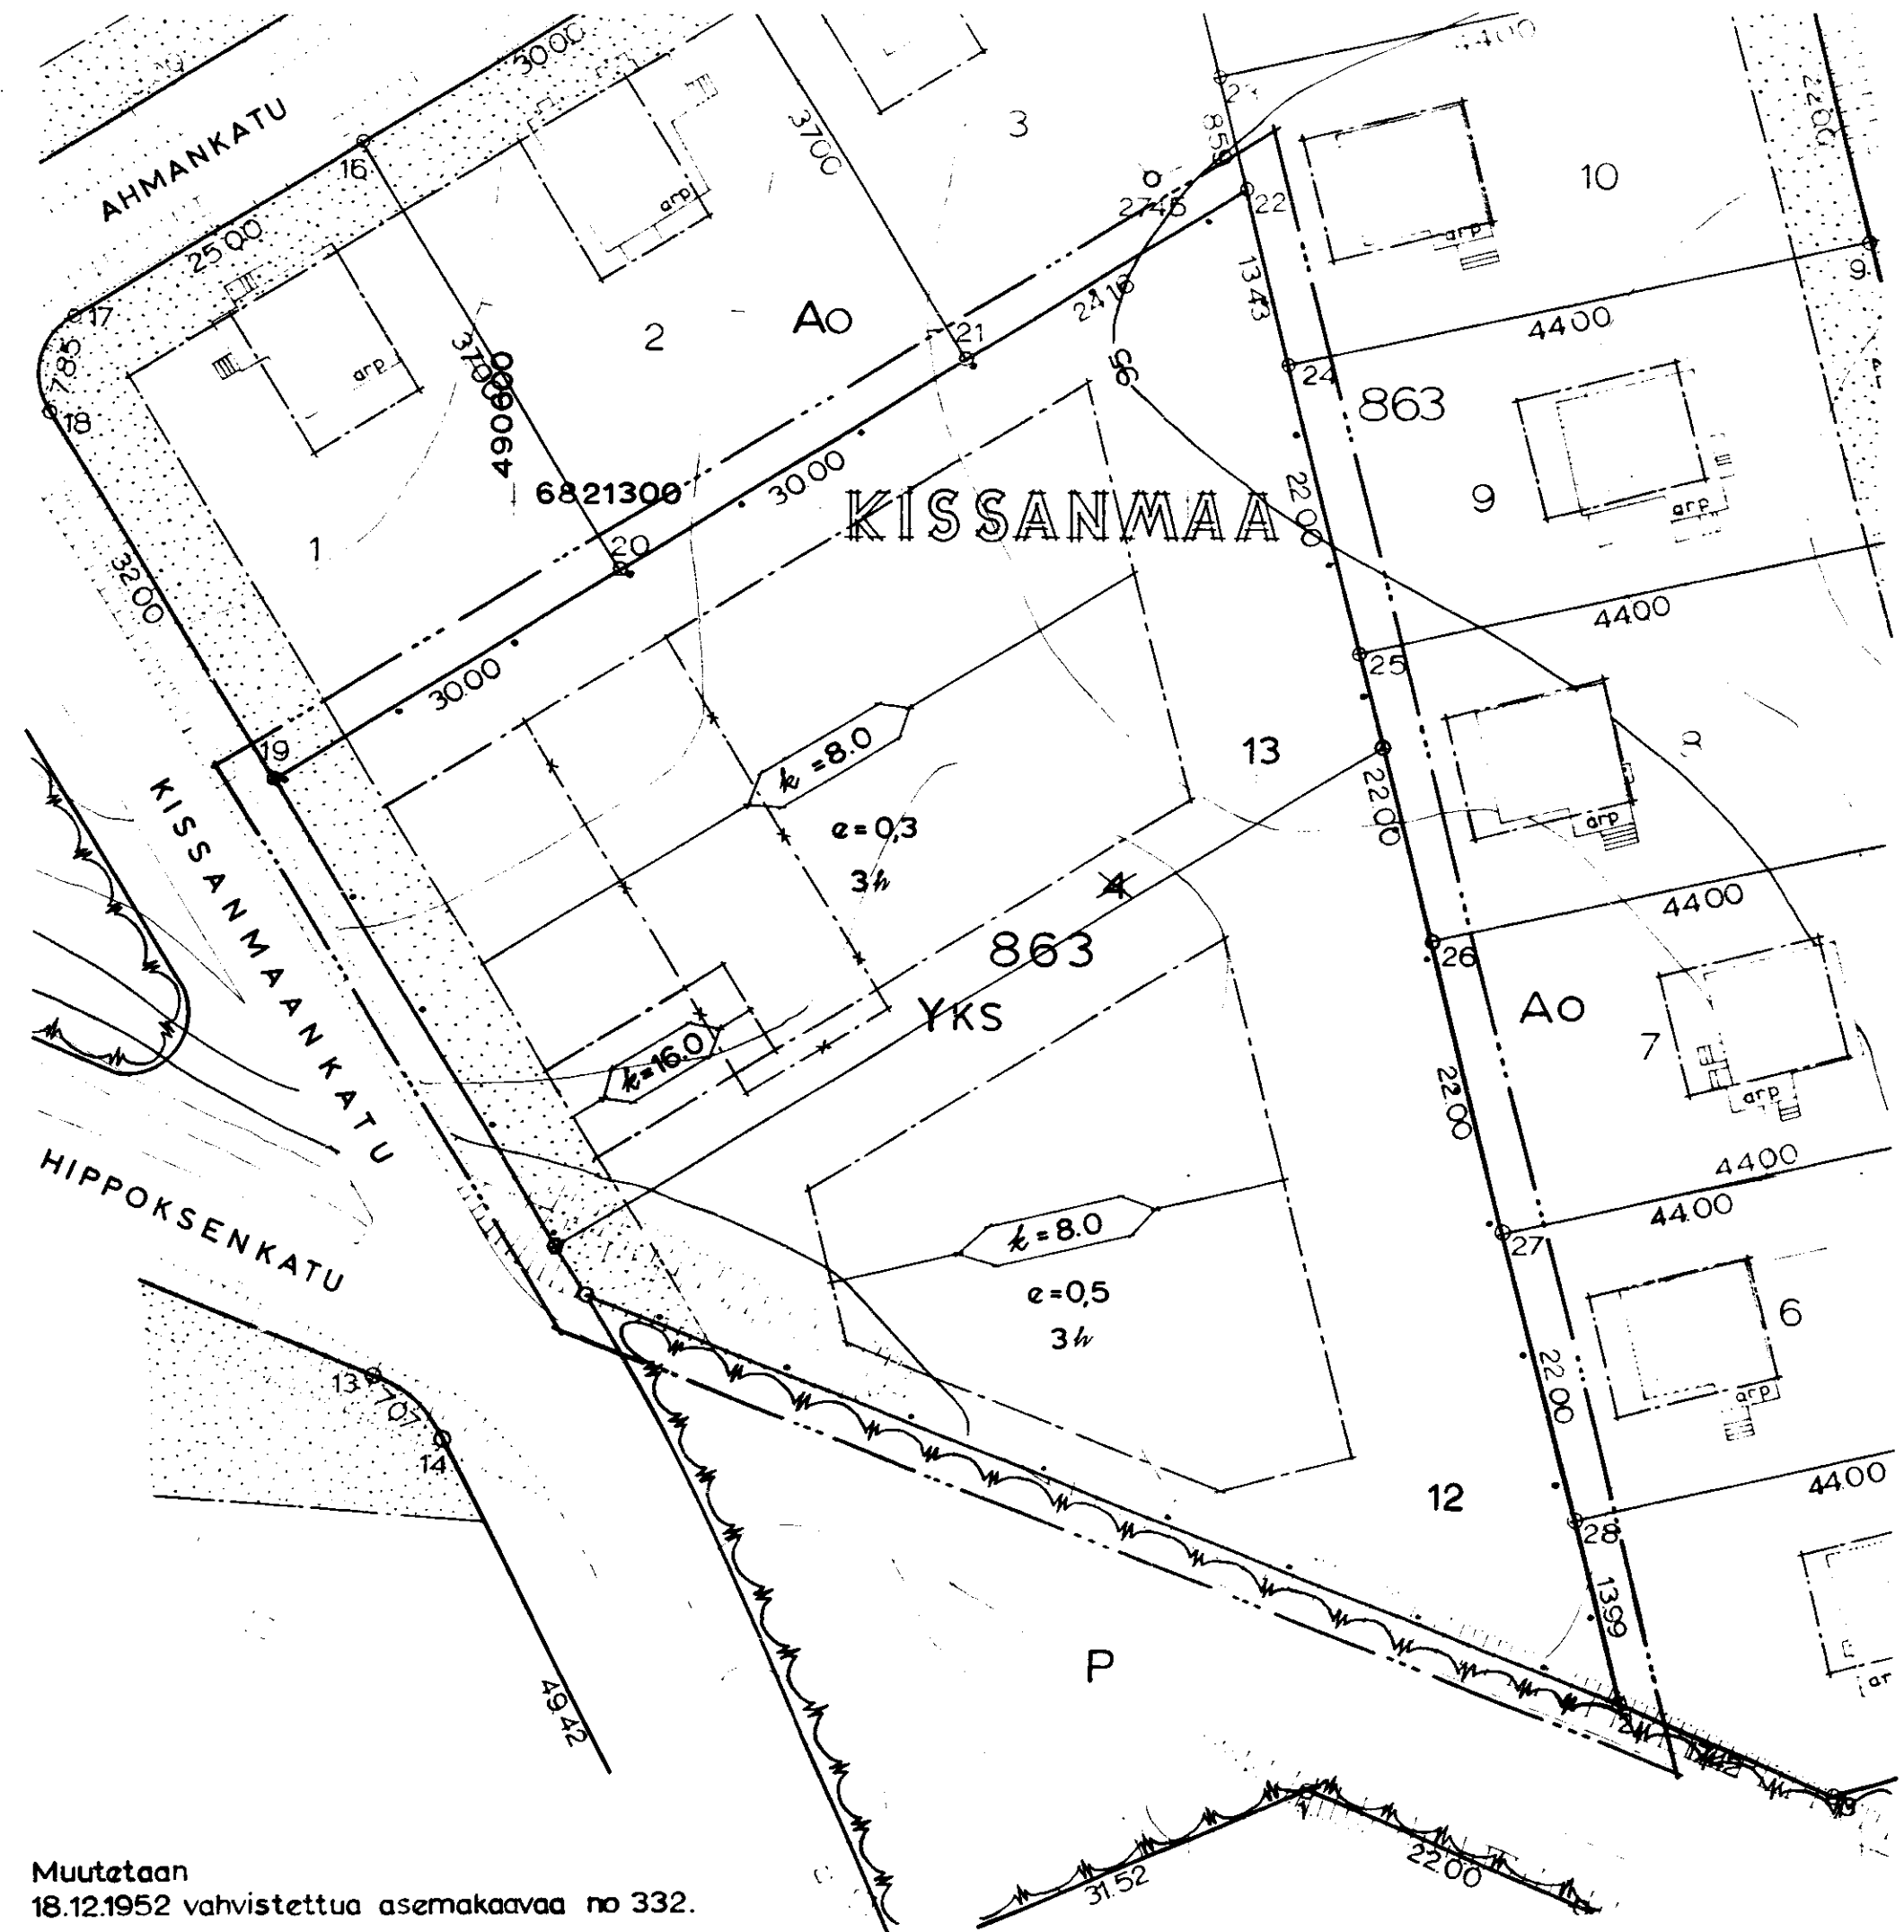

Muutetaan
18.12.1952 vahvistettua asemakaavaa no 332.

TAMPEREEN KAUPUNGIN
ASEMAKAAVAOSASTO
NO 3279 14.1.1970
Sau Wlapewski
SUUNN.
KV. 1.4.70 SM. 2.6.70