

Asemakaavan muutos
T a m p e r e
Kaupunginosa Viiala
Kortteli 5211
Tontti 5

ASEMAKAAVAMERKINNÄT JA -MÄÄRÄYKSET:

----- 3m sen kaava alueen ulkopuolella oleva viiva, jota vahvistaminen koskee.

----- Korttelin, korttelinosan ja alueen raja.

----- Ohjeellinen tontin raja.

VIIA Kaupunginosan nimi.

5211 Korttelin numero.

5 Tontin numero.

PORATIE Kadun nimi.

I Roomalainen numero, joka osoittaa rakennusten, rakennuksen tai sen osan suurimman sallitun varsinaisen kerrosluvun.

I 1/2 Murtoluku roomalaisen numeron jäljessä osoittaa ullakkokerroksessa sallitun kerrosalaan laskettavan rakennusoikeuden.


[] Rakennusala.

[] Talousrakennuksen rakennusala.


X Risti merkinnän päällä osoittaa merkinnän poistamista.

[AO²²] Omakotirakennusten ja muiden enintään kahden perheen talojen kortteli-
alue. Tontin kerrosala enintään 200m². Tontille saa asuinrakennuksen
lisäksi rakentaa 40m² suuruisen talousrakennuksen, jonka korkeus on
enintään 3,5m, ja jonka etäisyyden tonttirajasta on oltava vähintään 4m.

Muutetaan 15.8.1961 vahvistettua asemakaavaa n:o 1651/15 .3.1961.

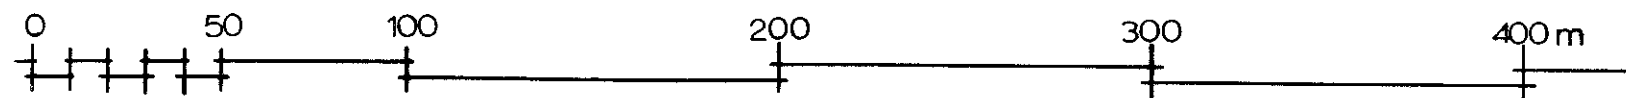

1 : 2000

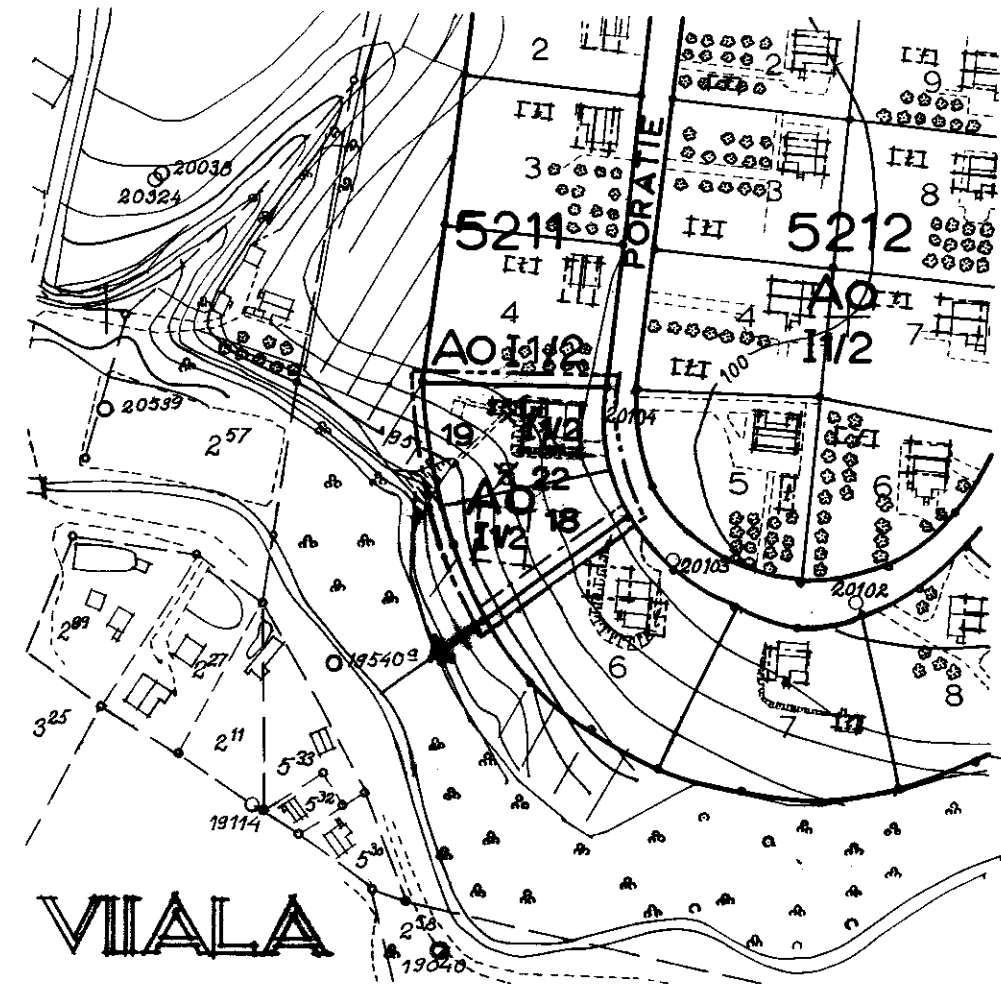

6818000
492500

TAN PEREEN KAUPUNGIN
ASEMAKAAVAOSASTO

N:o 3305 5.2.1970

M. M. M. M.

SUUNN.

59260 KV. 17.6.70 SIS.M. 29.9.70