

Asemakaavan muutos

TAMPERE


Kaupunginosa: Härmälä
puistoa, urheilualue

Kaupunginosa: Rantaperkiö
puistoa


ASEMAKAAVAMERKINNÄT JA -MÄÄRÄYKSET:

- 3 m sen kaava-alueen ulkopuolella oleva viiva, jota vahvistaminen koskee.
- Eri kaavamääräysten alaisten alueen osien välinen raja.
- +--- Kaupunginosan raja.
- Korttelin, korttelinosan ja alueen raja.
- Ohjeellinen tontin raja.
- ← Putki- tai tunneliviemäri.
- HÄR Kaupunginosan nimi.
- 760 Korttelin numero.
- 5 Tontin numero.
- KOIVUKUJA Kadun nimi.
- Istutettava tontin tai rakennuspaikan osa.
- Viemäriä varten varattava alue.
- I Roomalainen numero, joka osoittaa rakennusten, rakennuksen tai sen osan suurimman sallitun varsinaisen kerrosluvun.
- I 1/2 Murtoluku roomalaisen numeron jäljessä osoittaa ullakkokerroksessa sallitun, kerrosalaan laskettavan rakennusoikeuden.
- e=0.25 Tonttitehokkuusluku eli tontin kerrosalan suhde tontin pinta-alaan.
- α = 45° Kattokaltevuus.
- Rakennusala.
- ajo Puiston osa, jonka kautta saadaan tehdä ajokelpoinen tie.
- x Risti merkinnän päällä osoittaa merkinnän poistamista.
- AR Rivitalojen ja muiden kytkettyjen rakennusten korttelialue.
- AO180 Omakotirakennusten ja muiden enintään kahden perheen talojen korttelialue. Omakotitontille saa rakentaa varsinaista kerrosalaa enintään luvun osoittaman neliömetrimäärän.
- AM Moottoriajoneuvojen huoltoasemien korttelialue.
- Y Yleisten rakennusten korttelialue.
- EPL Luonnontilassa säilytettävä puistoalue.
- U Urheilualue.
- UL Leikkikenttä.

1:2000

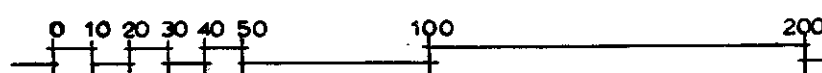

Muutetaan 29.8.-46 vahvistettua asema-
kaavaa no 26.3.-46 ja 27.9.-67 vahvis-
tettua asemakaavaa no 2716/20.6.-67.

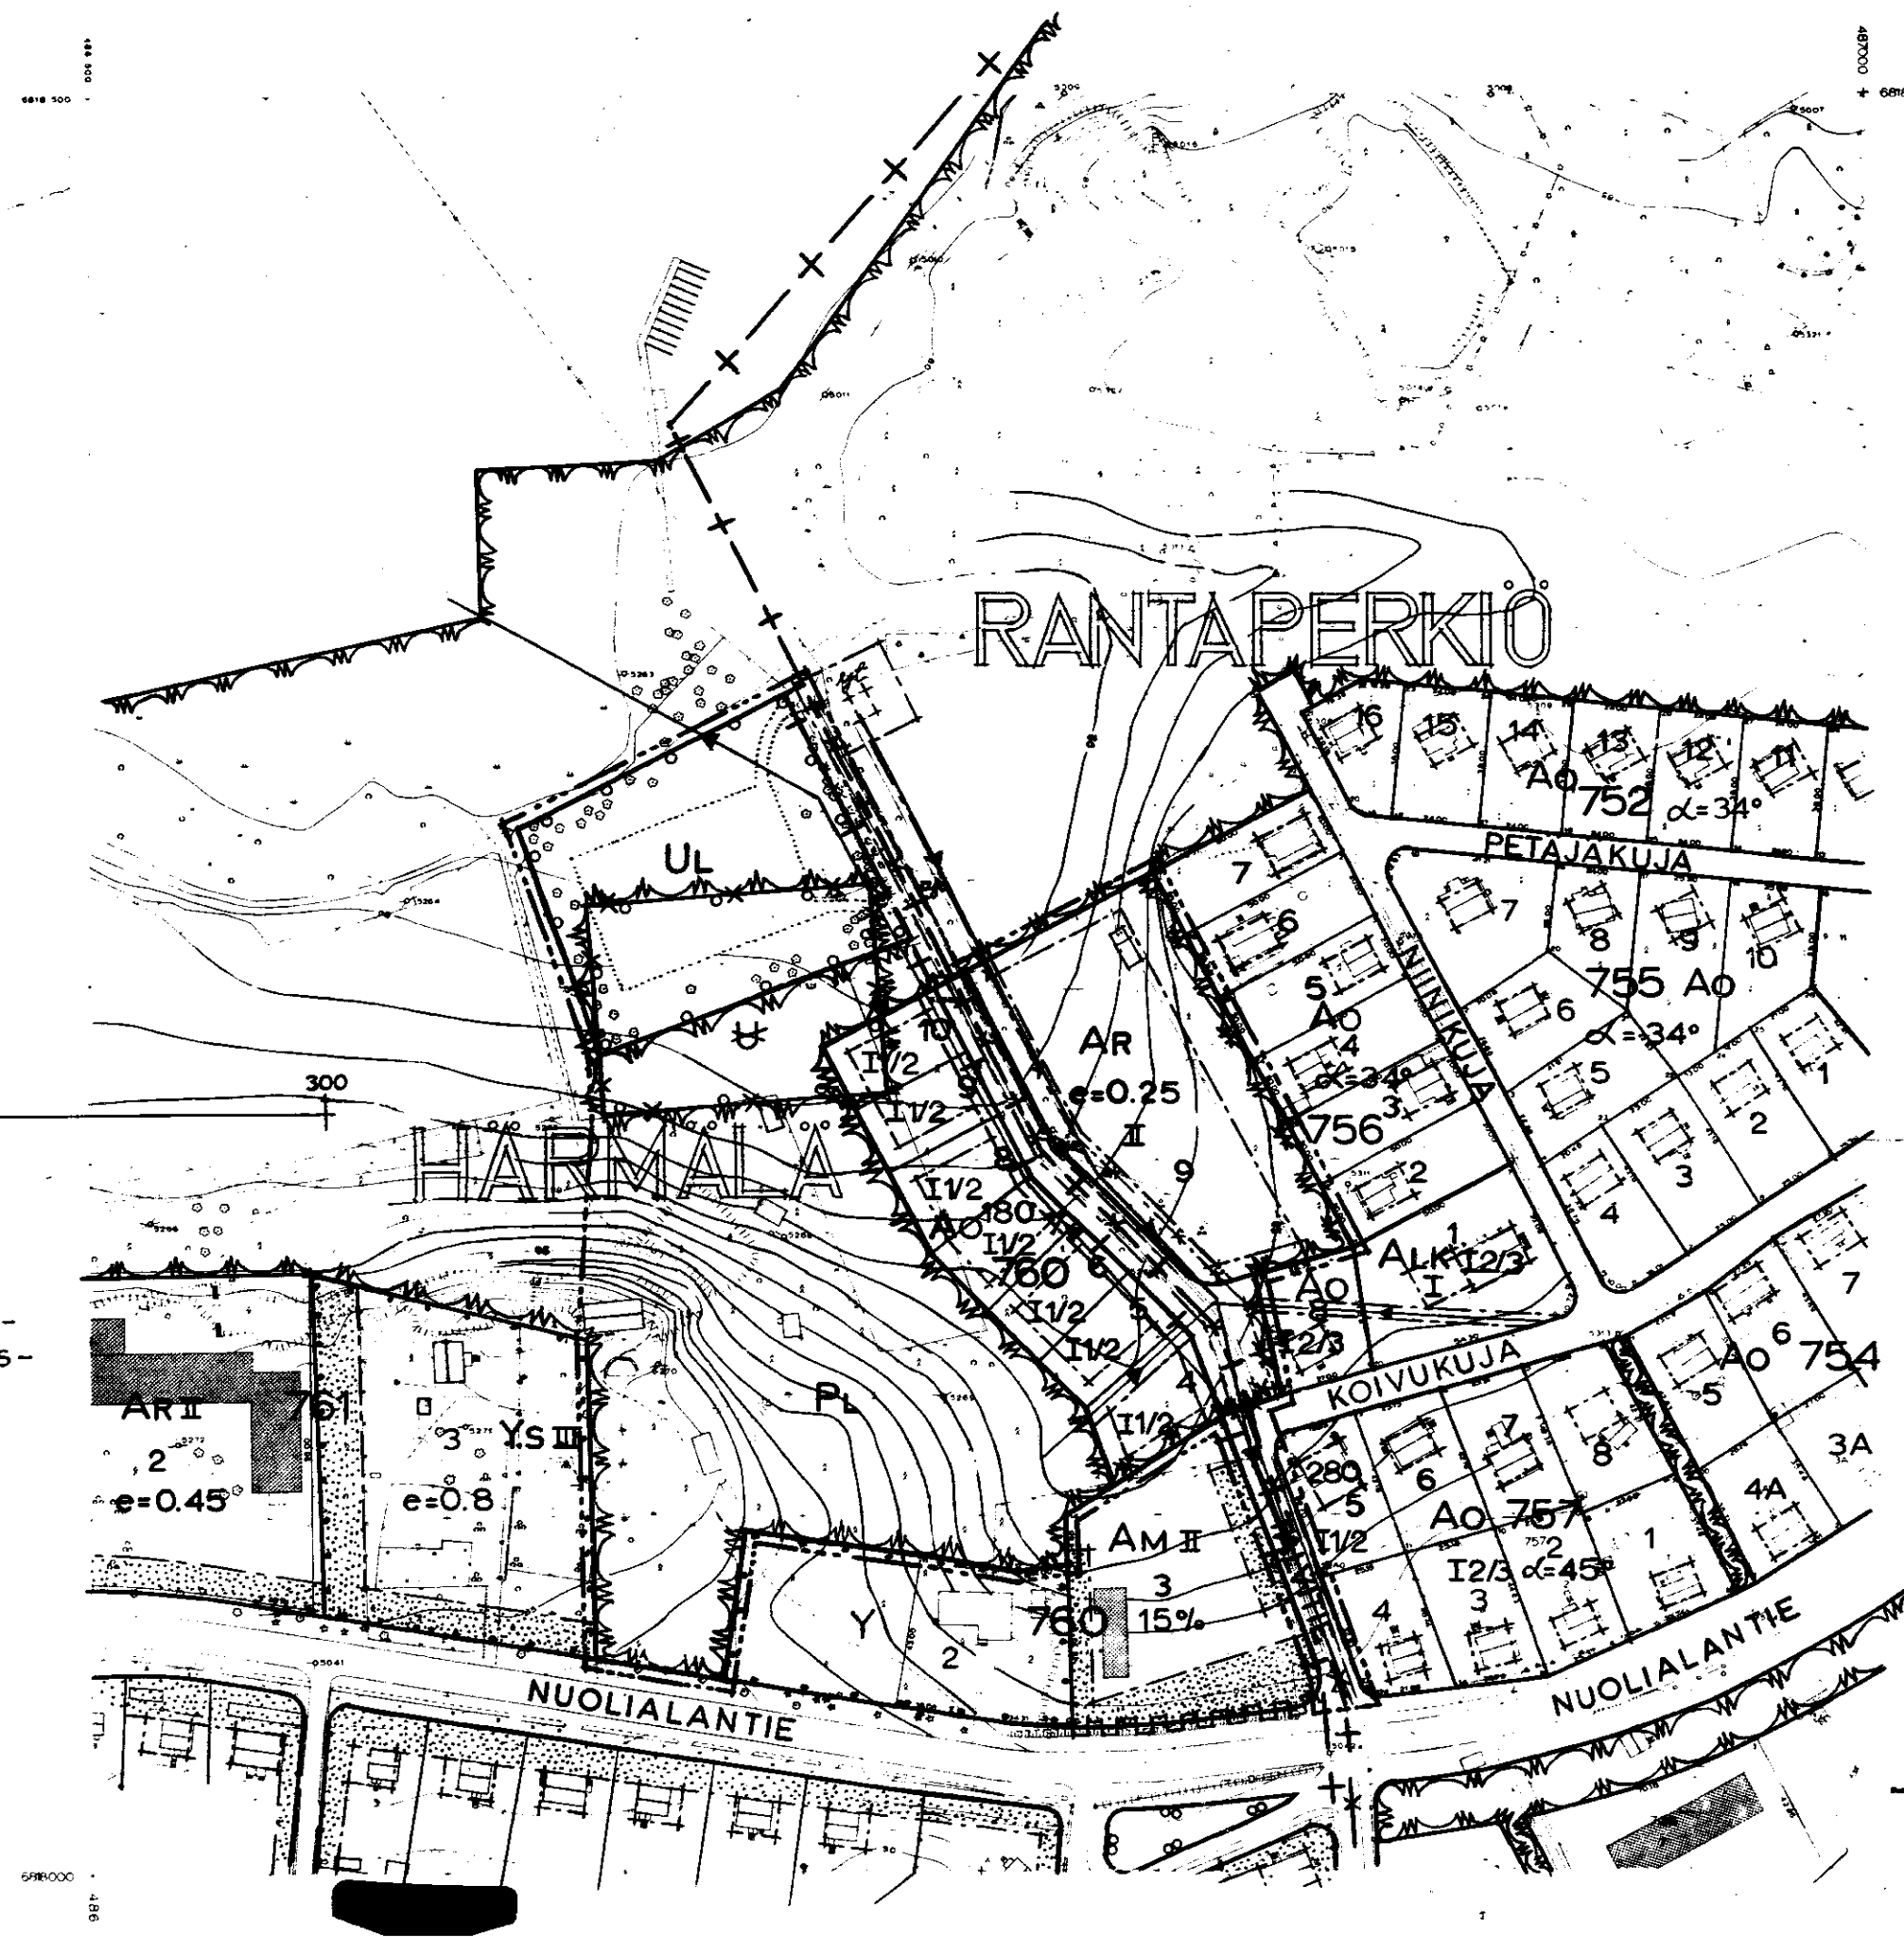

Tarkistettu 26.2.1970
TAMPEREEN KAUPUNGIN
ASEMAKAAVAOSASTO
No 3310 11.2.1970.
Arjo Isakainen
suunn. *P. Pöyhönen*
kv 1. 4.1970 sm 23. 5.1970

51164