

ASEMAKAAVAN MUUTOS
T A M P E R E
KAUPUNGINOSA UUSIKYLÄ
KORTTELIT 4822, 4823, 4824
TONTIT 4,5,6/4817, 3/4819.
PUISTOA
ASEMAKAAVAMERKINNÄT JA -MÄÄRÄYKSET:

----- 3m sen kaava-alueen ulkopuolella oleva viiva, jota vahvistaminen koskee.

---+--- Kaupunginosan raja.

----- Korttelin, korttelinosan ja alueen raja.

----- Ohjeellinen tontin raja.

UUS Kaupunginosan nimi.

4822 Korttelin numero.

3 Tontin numero.

UUDENKYL Kadun nimi.

Ohjeellinen jalankulkutie.

V Roomalainen numero, joka osoittaa rakennusten, rakennuksen tai sen osan suurimman sallitun varsinaisen kerrosluvun.

3800 m² Numero osoittaa suurimman sallitun varsinaisen kerrosalan.

$\alpha = 22^\circ$ Kattokaltevuus.

Rakennusala.

Rakennuksen julkisivupinnan ja vesikaton leikkauskohdan enimmäiskorkeus.

Pysäköimispaikka.

X Risti merkinnän päällä osoittaa merkinnän poistamista.

AK Asuntokerrostalojen korttelialue.

AL Liikerakennusten korttelialue.


Tontille on sijoitettava vähintään yksi autopaikka kutakin asuntoa ja liiketilan 50m² kohti sekä vähintään 10m² vapaata, yhtenäistä pihatilaa kutakin asuntoa kohti. 15m lähempänä ikkunaseinää olevat autopaikat sijoitetaan vähintään metrin asuinhuoneiden permantoa alemmaksi.

Rakennuksen seinään ei saa tehdä olohuoneen ikkunoita.

Ajoliikenne korttelirajan kohdalta kielletty.

Puistoalue.

Y Yleisten rakennusten korttelialue.

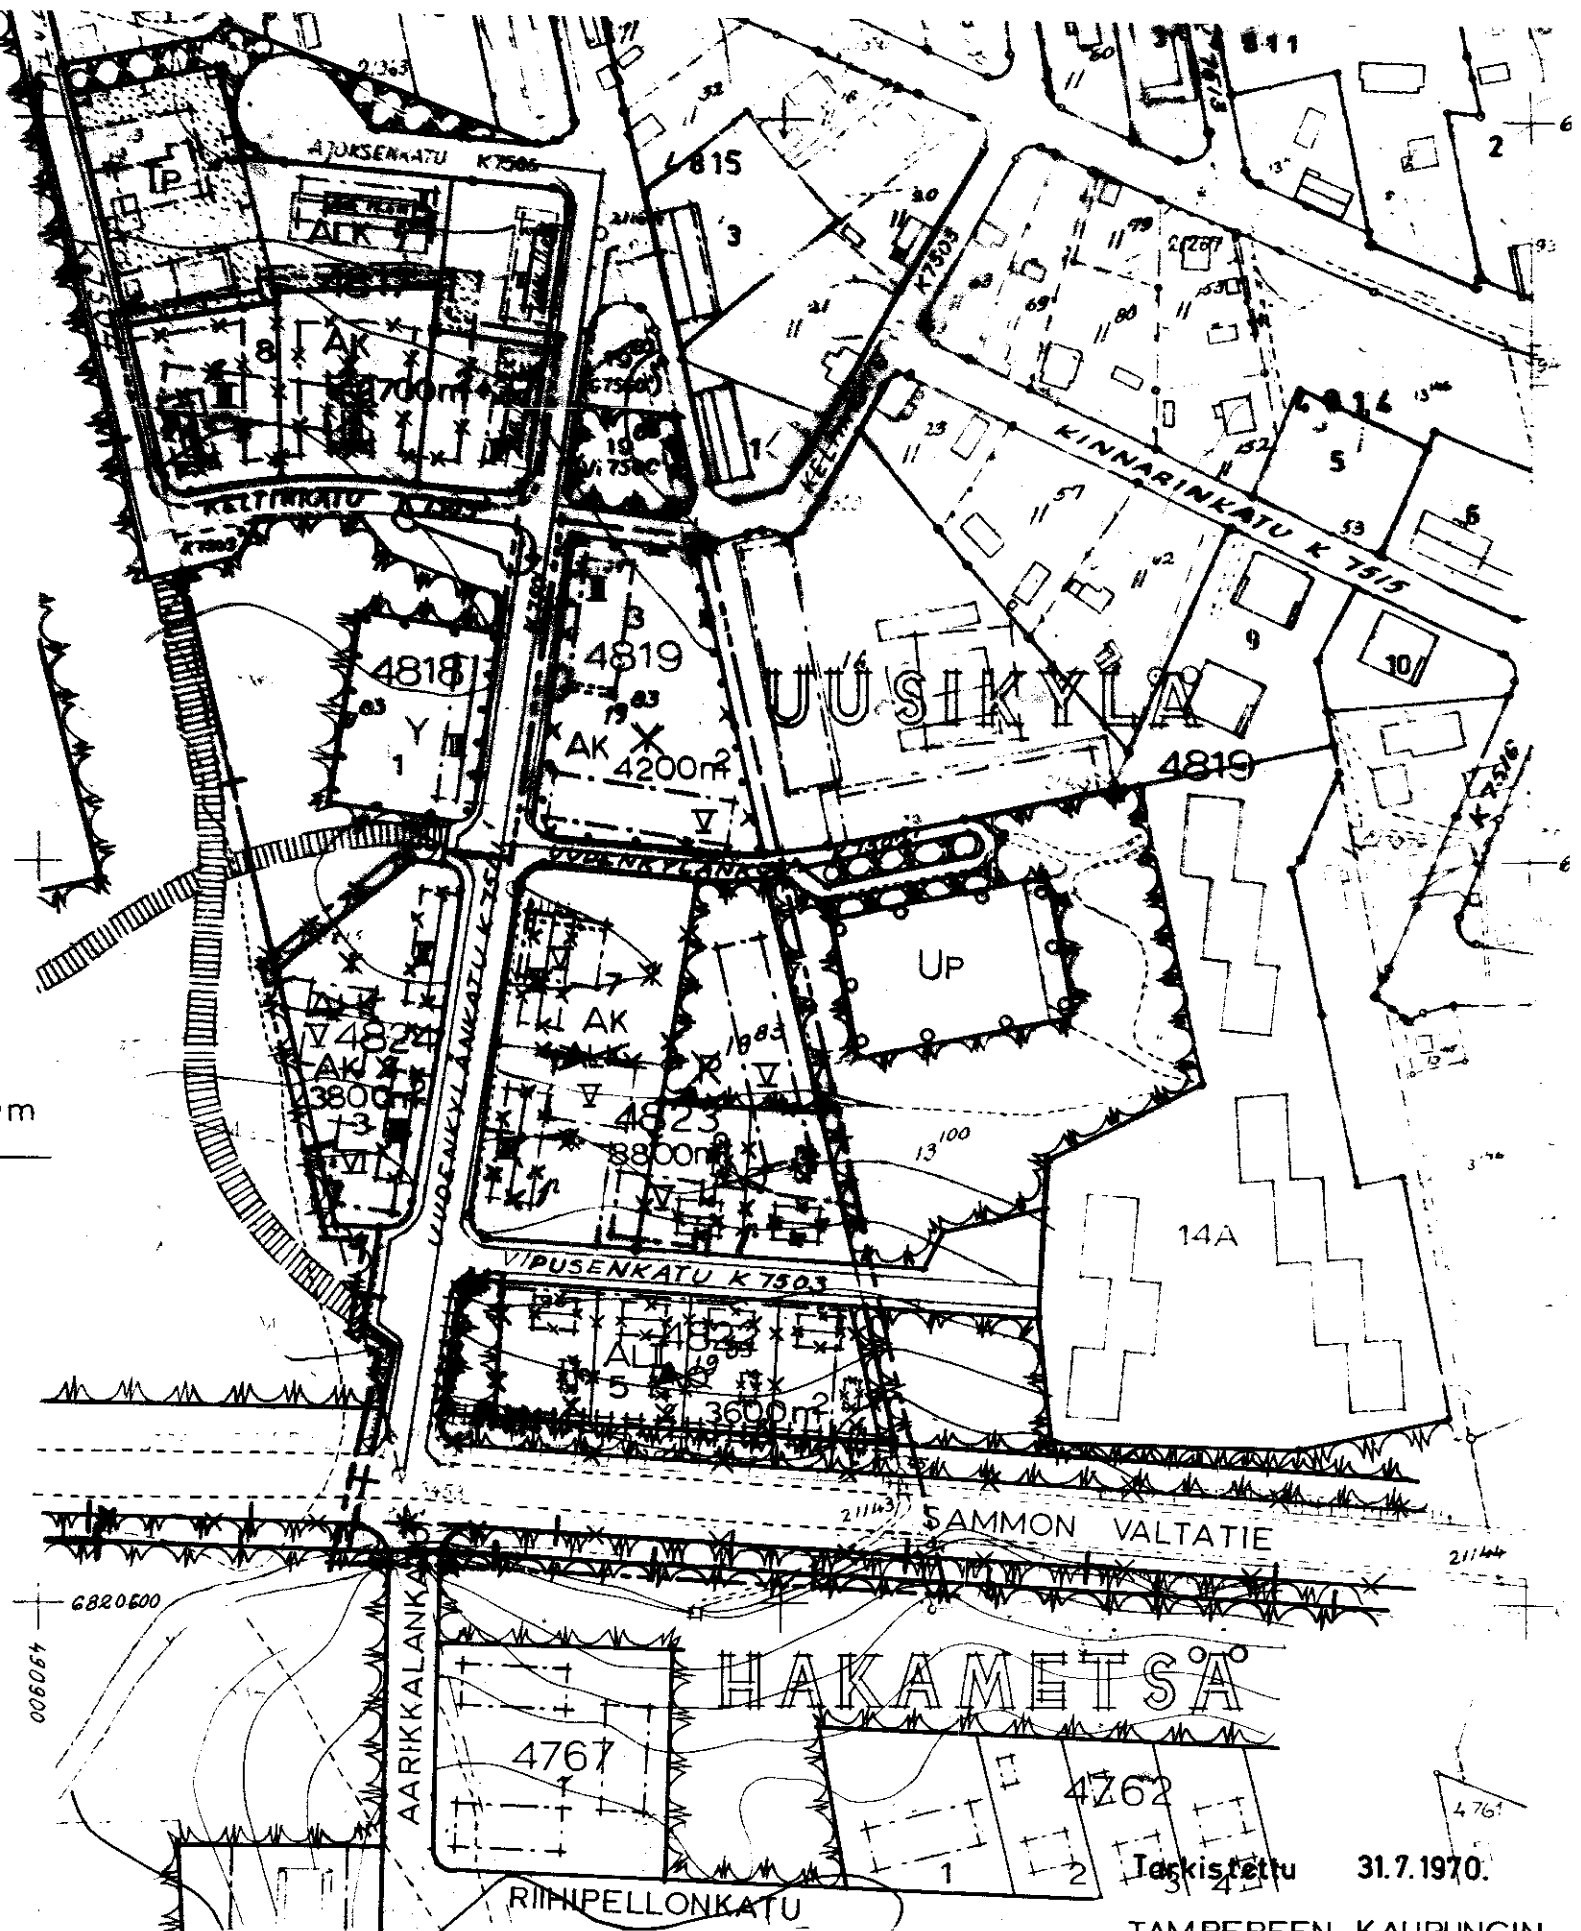

Muutetaan	17.7.1965	vahvistettua	asemakaavaa	n:o 2333
---	28.12.1961	---	---	1755
---	29.6.1959	---	---	1224
---	20.8.1958	---	---	1096

Tarkistettu 31.7.1970.

TAMPEREEN KAUPUNGIN
ASEMAKAAVAOSASTO

N:3330 3.3.1970

Sanislapeun

SUUNN. 75

KV.13.5.-70. SS.M. 28.8.1970.