


ASEMAKAAVAN MUUTOS
T A M P E R E
KAUPUNGINOSA HUIKAS
KORTTELI 4908
TONTTI 12

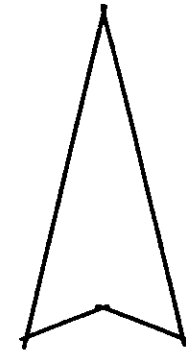

ASEMAKAAVAMERKINNÄT JA -MÄÄRÄYKSET:

--- 3 m sen kaava-alueen ulkopuolella oleva viiva, jota vahvistaminen koskee.

— Korttelin, korttelinosan ja alueen raja.

— Ohjeellinen tontin raja.

→ Putki- tai tunneliviemäri.

HUI Kaupunginosan nimi.

4908 Korttelin numero.

12 Tontin numero.

ALI-HUIK Kadun nimi.

III Roomalainen numero, joka osoittaa rakennusten, rakennuksen tai sen osan suurimman sallitun varsinaisen kerrosluvun.

$e=0,76$ Tehokkuusluku eli tontin kerrosalan suhde tontin pinta-alaan.

□ Rakennusala.

× Risti merkinnän päällä osoittaa merkinnän poistamista.

AK Asuntokerrostalojen korttelialue.



AO Enintään kahden perheen omakotirakennusten korttelialue.

Y Yleisten rakennusten korttelialue.

Tontille on sijoitettava vähintään yksi autopaikka ja $10m^2$ vapaata pihatilaa kutakin asuntoalan $80m^2$ kohti.

Muutetaan 1.9.1948 vahvistettua asemakaavaa no 98/13.4.1948.

1:500

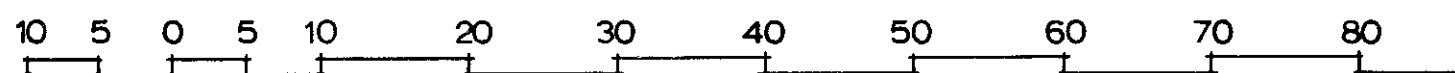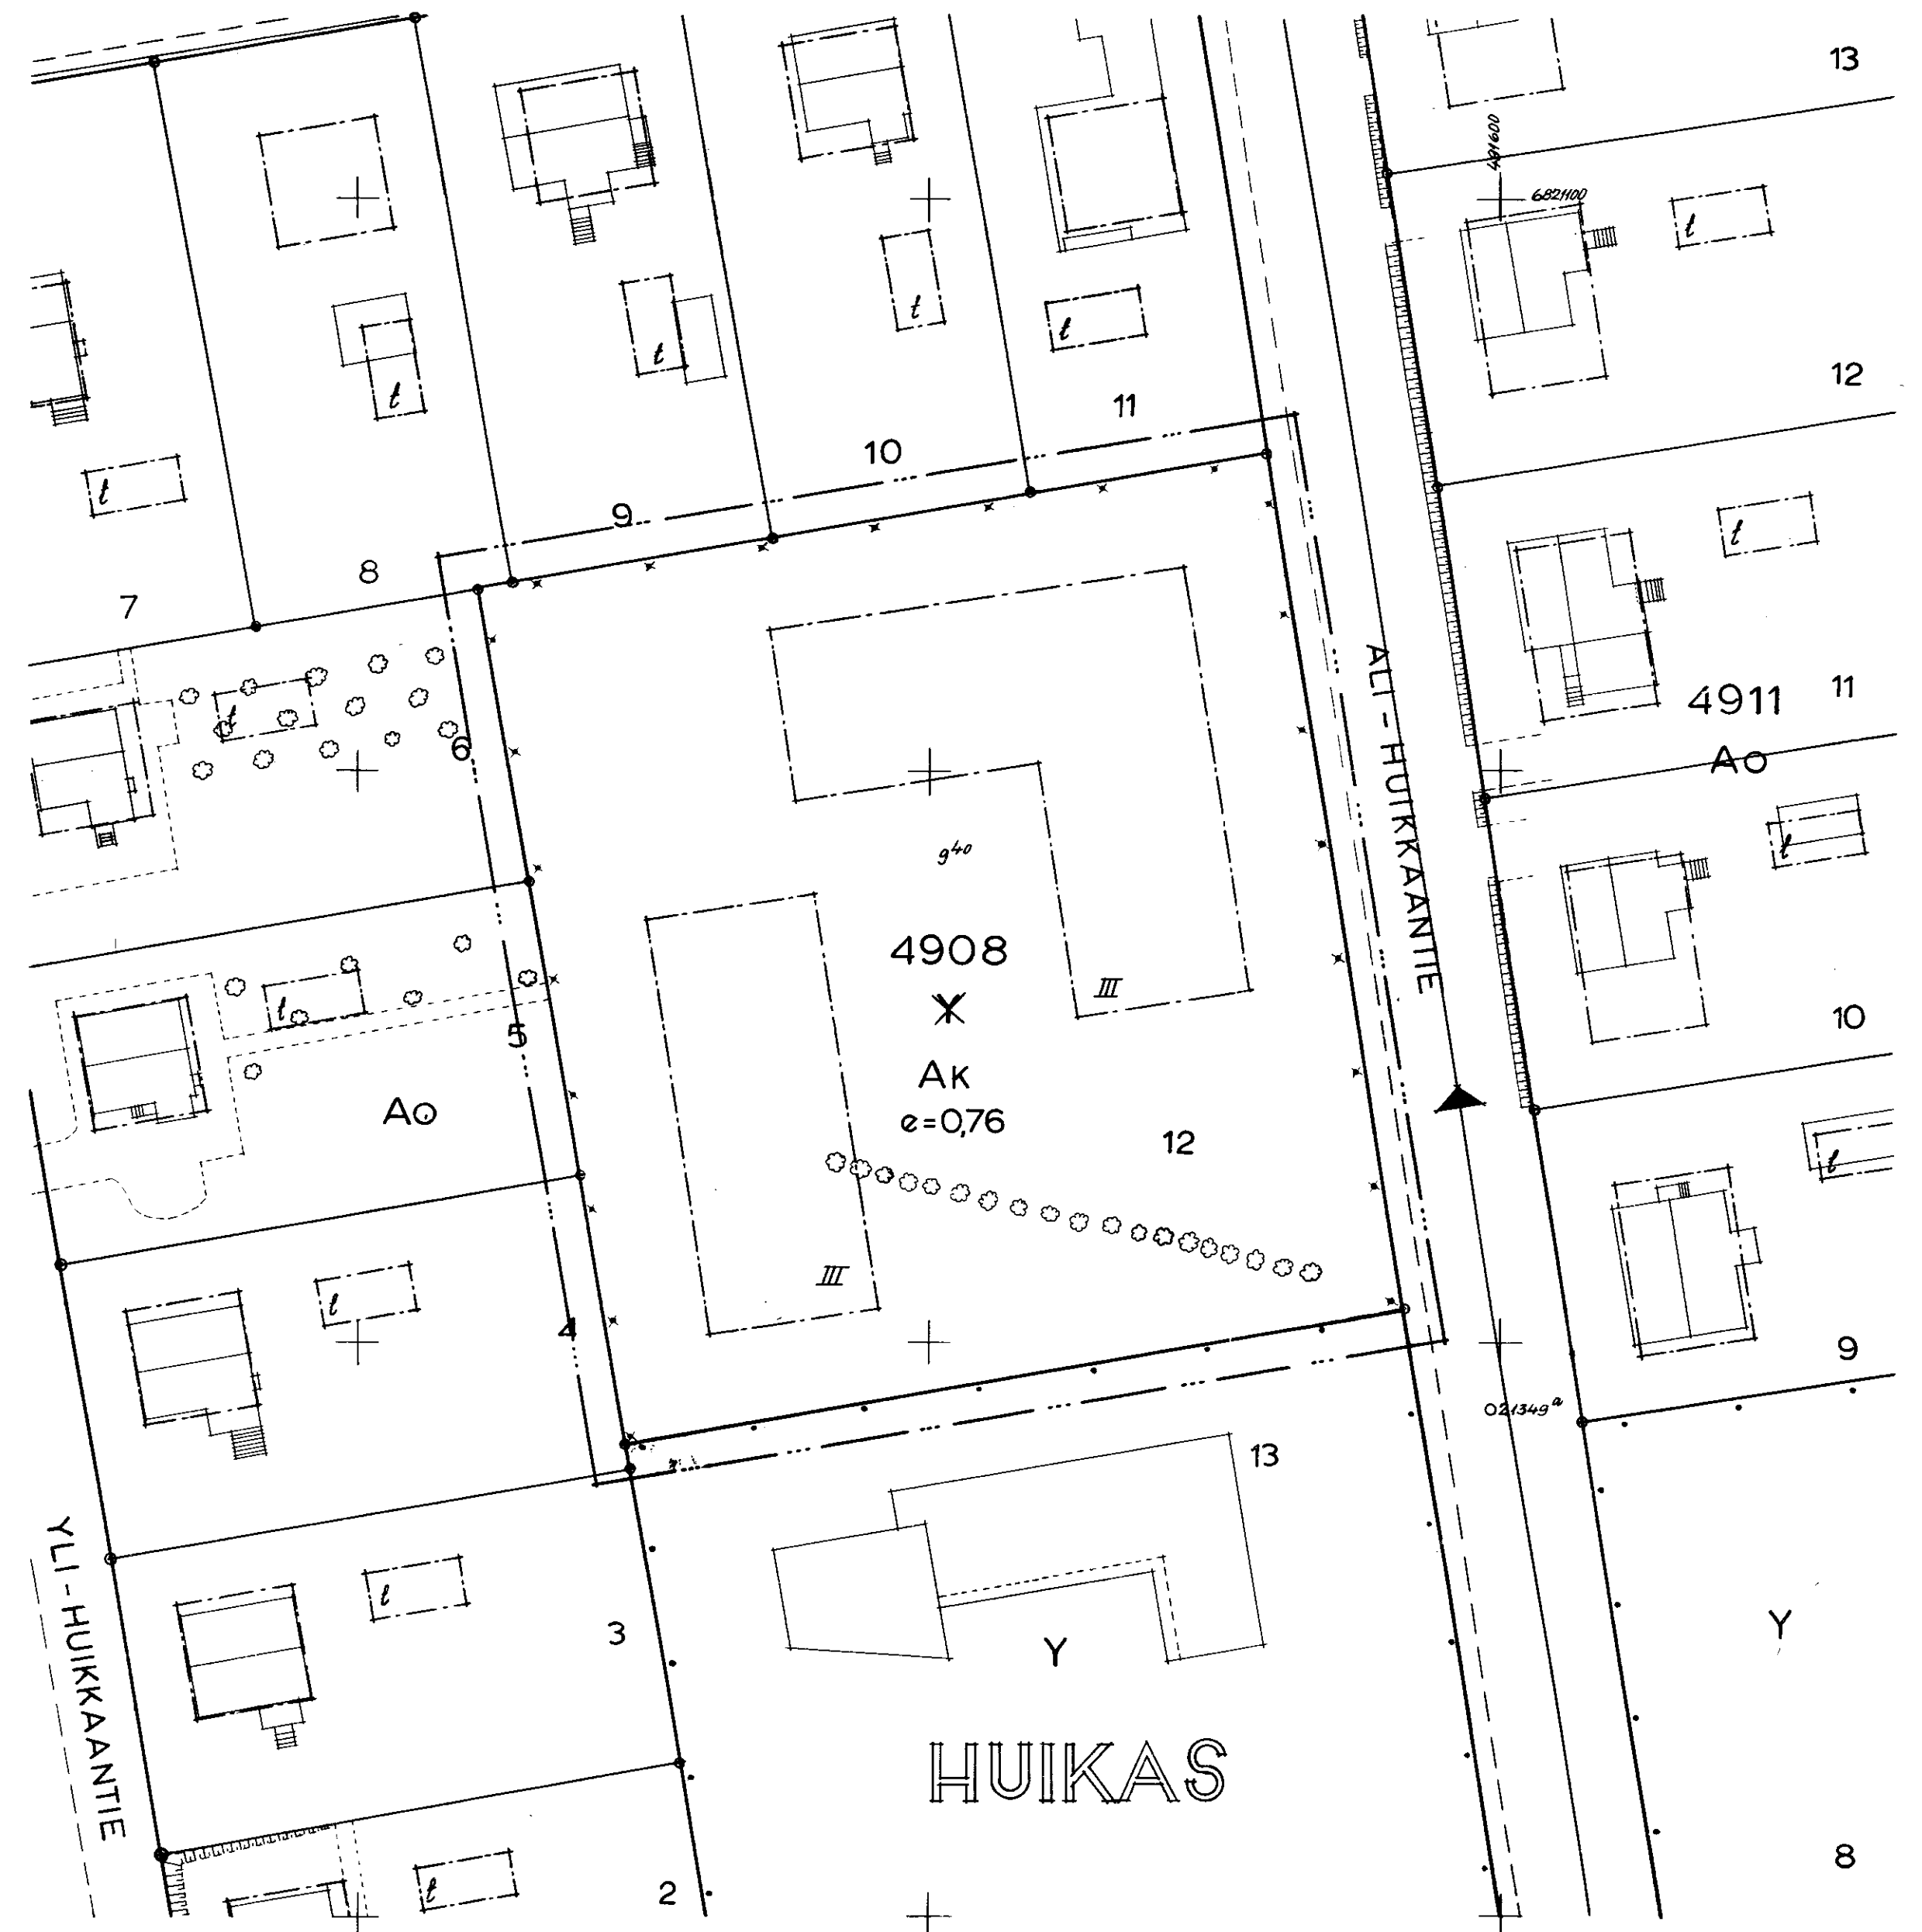

TAMPEREEN KAUPUNGIN
ASEMAKAAVAOSASTO
NO3336 9.3.1970

Saukko
SUUNN.

KV. 13. 5. 70 SM. 29. 9. 70

76187