

ASEMAKAAVAN MUUTOS

TAMPERE

KAUPUNGINOSA
KORTTELI

RYYDYNPOHJA
No2561 tontti No6

ASEMAKAAVAMERKINNÄT JA -MÄÄRÄYKSET:

3m SEN RAAVA-ALUEEN ULKOPUOLELLA OLEVA VIIVA, JOTA VAHVISTAMINEN KOSKEE.

KAUPUNGINOSAN RAJA.


KORTTELIN KORTTELINOSAN JA ALUEEN RAJA.

OHJEELLINEN TONTIN RAJA.

KAUPUNGINOSAN NIMI.

KORTTELIN NUMERO.

TONTIN NUMERO.

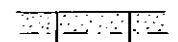KADUN NIMI  ISTUTETTAVA TONTIN TAI RAKENNUSPAIKAN OSA.

ROOMALAINEN NUMERO, JOKA OSOITTAA RAKENNUSTEN, RAKENNUKSEN TAI SEN OSAAN SUURIMMAN SALLITUN VÄRSINÄISEN KERROSLUVUN.

MURTOLUKU ROOMALAISEN NUMERON JÄLJESSÄ OSOITTAA ULLAKKO-
KERROKSESSA SALLITUN, KERROSALEEN LASKEHTAVAN RAKENNUSOIKEUDEN.

MURTOLUKU ROOMALAISEN NUMERON EDESSÄ OSOITTAA KELLÄR-
ROKSESSA SALLITUN, KERROSALEEN LASKEHTAVAN RAKENNUSOIKEUDEN.

TEHOVUUSLUVU ELI TONTIN KERROSALEEN SUHDE TONTIN PINTA-ALAAN.


RAKENNUSALA.

PISTI MERKINNÄN PÄÄLLÄ OSOITTAA MERKINNÄN POISTAMISTA.

OMAKOTIRAKENNUSTEN JA MUIDEN ENINTÄN KAHDEN PERHEEN
TALOJEN KORTTELIALUE OMAKOTITONTILLE SAA RAVENTAA VÄRSI-
NÄISTÄ KERROSALEEN ENINTÄN LUVUN OSOITTAMAN NELJÖ-
METRIMÄÄRÄN.

RIIVITÄLEJEN JA MUIDEN KYTKETTYJEN RAKENNUSTEN KORTTELIALUE.

VILJELYSTONTTI

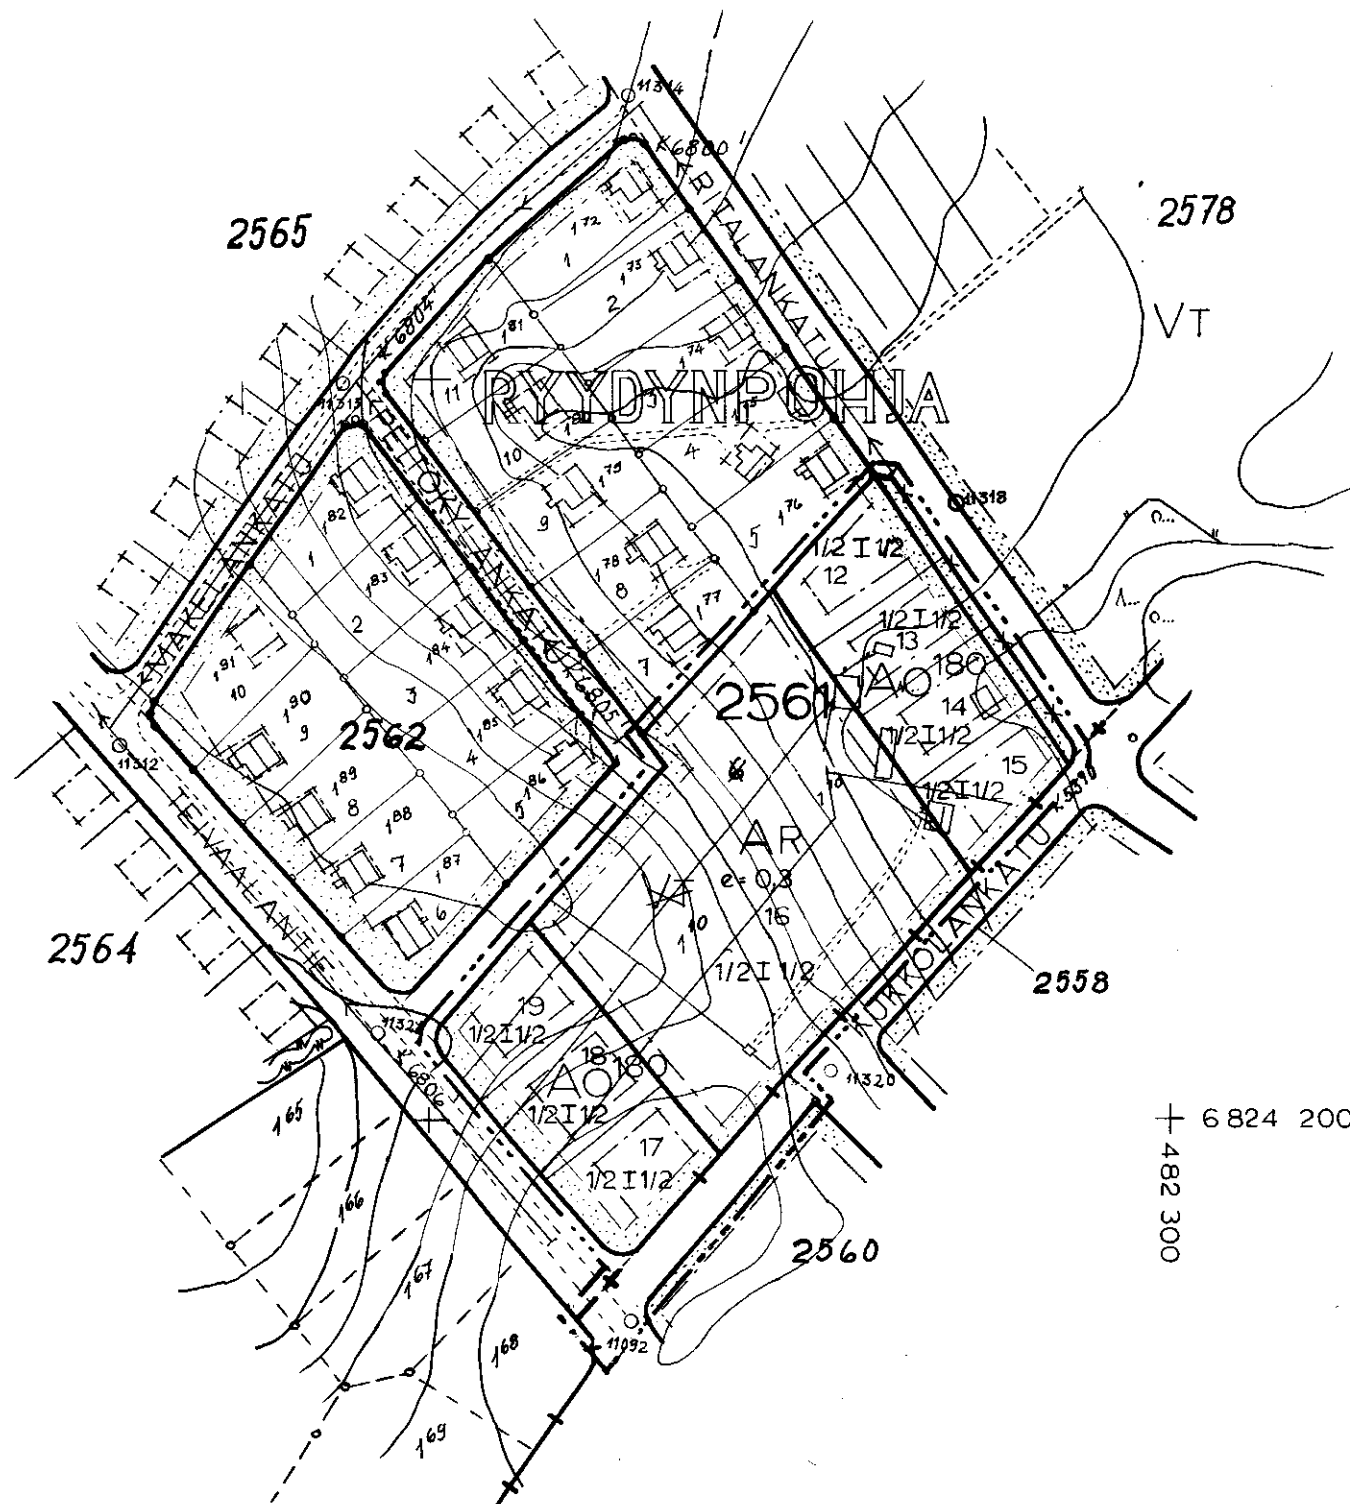

— · — · —

— + —

— — —

RYYDY
2561

12


MÄKELÄN

I

I 1/2

1/2 I

e = 0,3

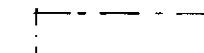

X

A0¹⁸⁰

AR

VT

+ 6 824 200

+ 4 82 300

MUUTETAAN 11.5.1957 VAHVISTETTUA ASEMAKAAVAA No 913/31.10.1956



1:2000

TAMPEREEN KAUPUNGIN
ASEMAKAAVAOSASTO
NO 3374 28.4.1970


SUUNN. J. Järvelin
KV. 4.11.70 SM. 14.12.70

159059