


ASEMAKAAVAN MUUTOS
T A M P E R E
KAUPUNGINOSA PAPPILA
KORTTELI NO 5569
TONTIT NO 7 JA 8

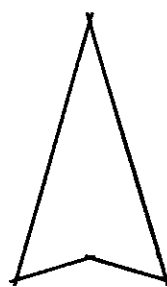

ASEMAKAAVAMERKINNÄT JA -MÄÄRÄYKSET:

— 3m sen kaava-alueen ulkopuolella oleva viiva, jota vahvistaminen koskee.

— Korttelin, korttelinosan ja alueen raja.

→ Putki- tai tunneliviemäri.

PAP Kaupunginosan nimi.

5569 Korttelin numero.

7 Tontin numero.

KIRKKOLAD Kadun nimi.

I Roomalainen numero, joka osoittaa rakennusten, rakennuksen tai sen osan suurimman sallitun varsinaisen kerrosluvun.

1/2I Murtoluku roomalaisen numeron edessä osoittaa kellarikerroksessa sallitun, kerrosalaan laskettavan rakennusoikeuden.

1 1/2 I Murtoluku roomalaisen numeron jäljessä osoittaa ullakkokerroksessa sallitun, kerrosalaan laskettavan rakennusoikeuden.

[] Rakennusala.

X Risti merkinnän päällä osoittaa merkinnän poistamista.


[AO¹⁸⁰] Omakotirakennusten tai muiden enintään kahden perheen talojen korttelialue. Omakotitontille saa rakentaa varsinaista kerrosalaa enintään luvun osoittaman neliömetrimäärän.

[AV₁] Asunto- ja kasvitarharakennusten korttelialue, jossa tontin rakentamaton osa on pidettävä hoidettuna tai viljeltyä ja tontille on istutettava ainakin yksi puu.

[P] Puistoalue.

[] Yksikerroksisen tyyppipiirustusten mukaisen rakennuksen rakennusala.

[] Rakennus on sijoitettava vahvalla merkittyihin rakennusrajoihin.

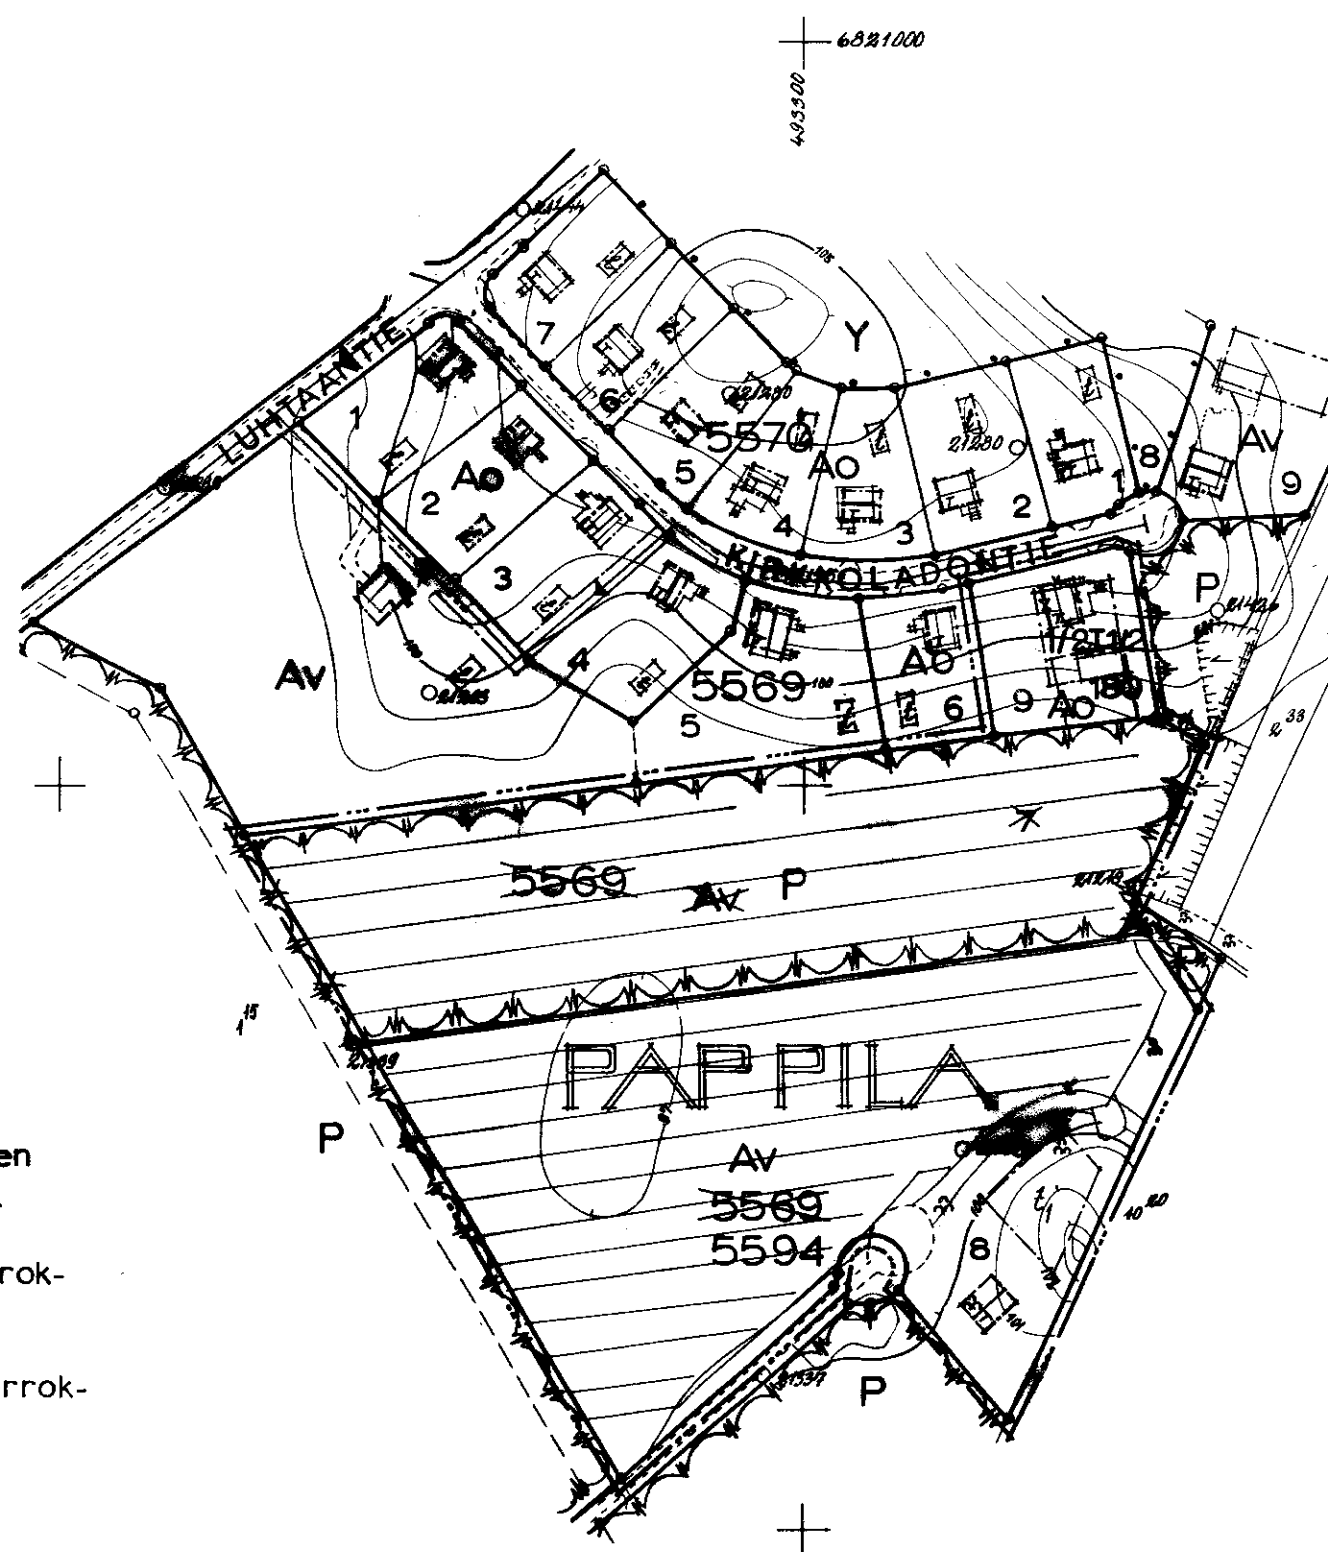

[ε₁] Enintään 4metriä korkean ulko- ja talousrakennuksen rakennuspalkka, jonka pinta-alasta saa käyttää puolet. Ulkorakennusten kattokaltevuuden on oltava 2:5. Tontin rakentamaton osa on pidettävä hoidettuna tai viljeltyä ja tontille on istutettava ainakin yksi puu.

1:2000 0 50 100 150 200 250 m

Muutetaan 3.1.1957 vahvistettua asemakaavaa no 853.

TAMPEREEN KAUPUNGIN
ASEMAKAAVAOSASTO
NO 3380 28.4.1970

SUUNN. J. J. J. J. J.
KV. 12.8.70 SM. 26.5.71

59267