

ASEMAKAAVAN MUUTOS

TAMPERE

KAUPUNGINOSA UUSIKYLÄ



KORTTELI No 4806

TONTTI No 22

ASEMAKAAVAMERKINNÄT JA -MÄÄRÄYKSET:

- 3m sen kaava-alueen ulkopuolella oleva viiva, jota vahvistaminen koskee.
- Korttelin, korttelinosan ja alueen raja.
- Ohjeellinen tontin raja.
- ← Putki- tai tunneliviemäri.
- UUS** Kaupunginosan nimi.
- 4806** Korttelin numero.
- 22** Tontin numero.
- UUDENKYL** Kadun nimi.
- I** Roomalainen numero, joka osoittaa rakennusten, rakennuksen tai sen osan suurimman sallitun varsinaisen kerrosluvun.
- 1/4I** Murtoluku roomalaisen numeron edessä osoittaa kellarikerroksessa sallitun, kerrosalaan laskettavan rakennusoikeuden.
- 290m²** Luku osoittaa montako neliometriä varsinaista kerrosalaa tontille saadaan rakentaa.
- [] Rakennusala.
- [X] Risti merkinnän päällä osoittaa merkinnän poistamista.
- [Ao] Omakotirakennusten ja muiden enintään kahden perheen talojen korttelialue.
- [OE] Omakotirakennuksen ohjeluontoinen rakennusala, jota ei vahvisteta.

Muutetaan 20.8.1958 vahvistettua asemakaavaa no 1096/7.11.1957.

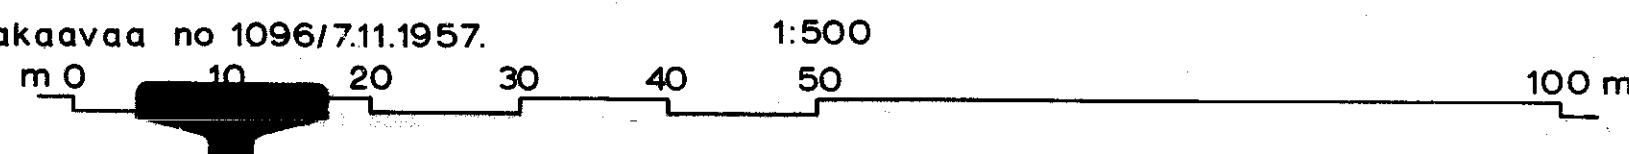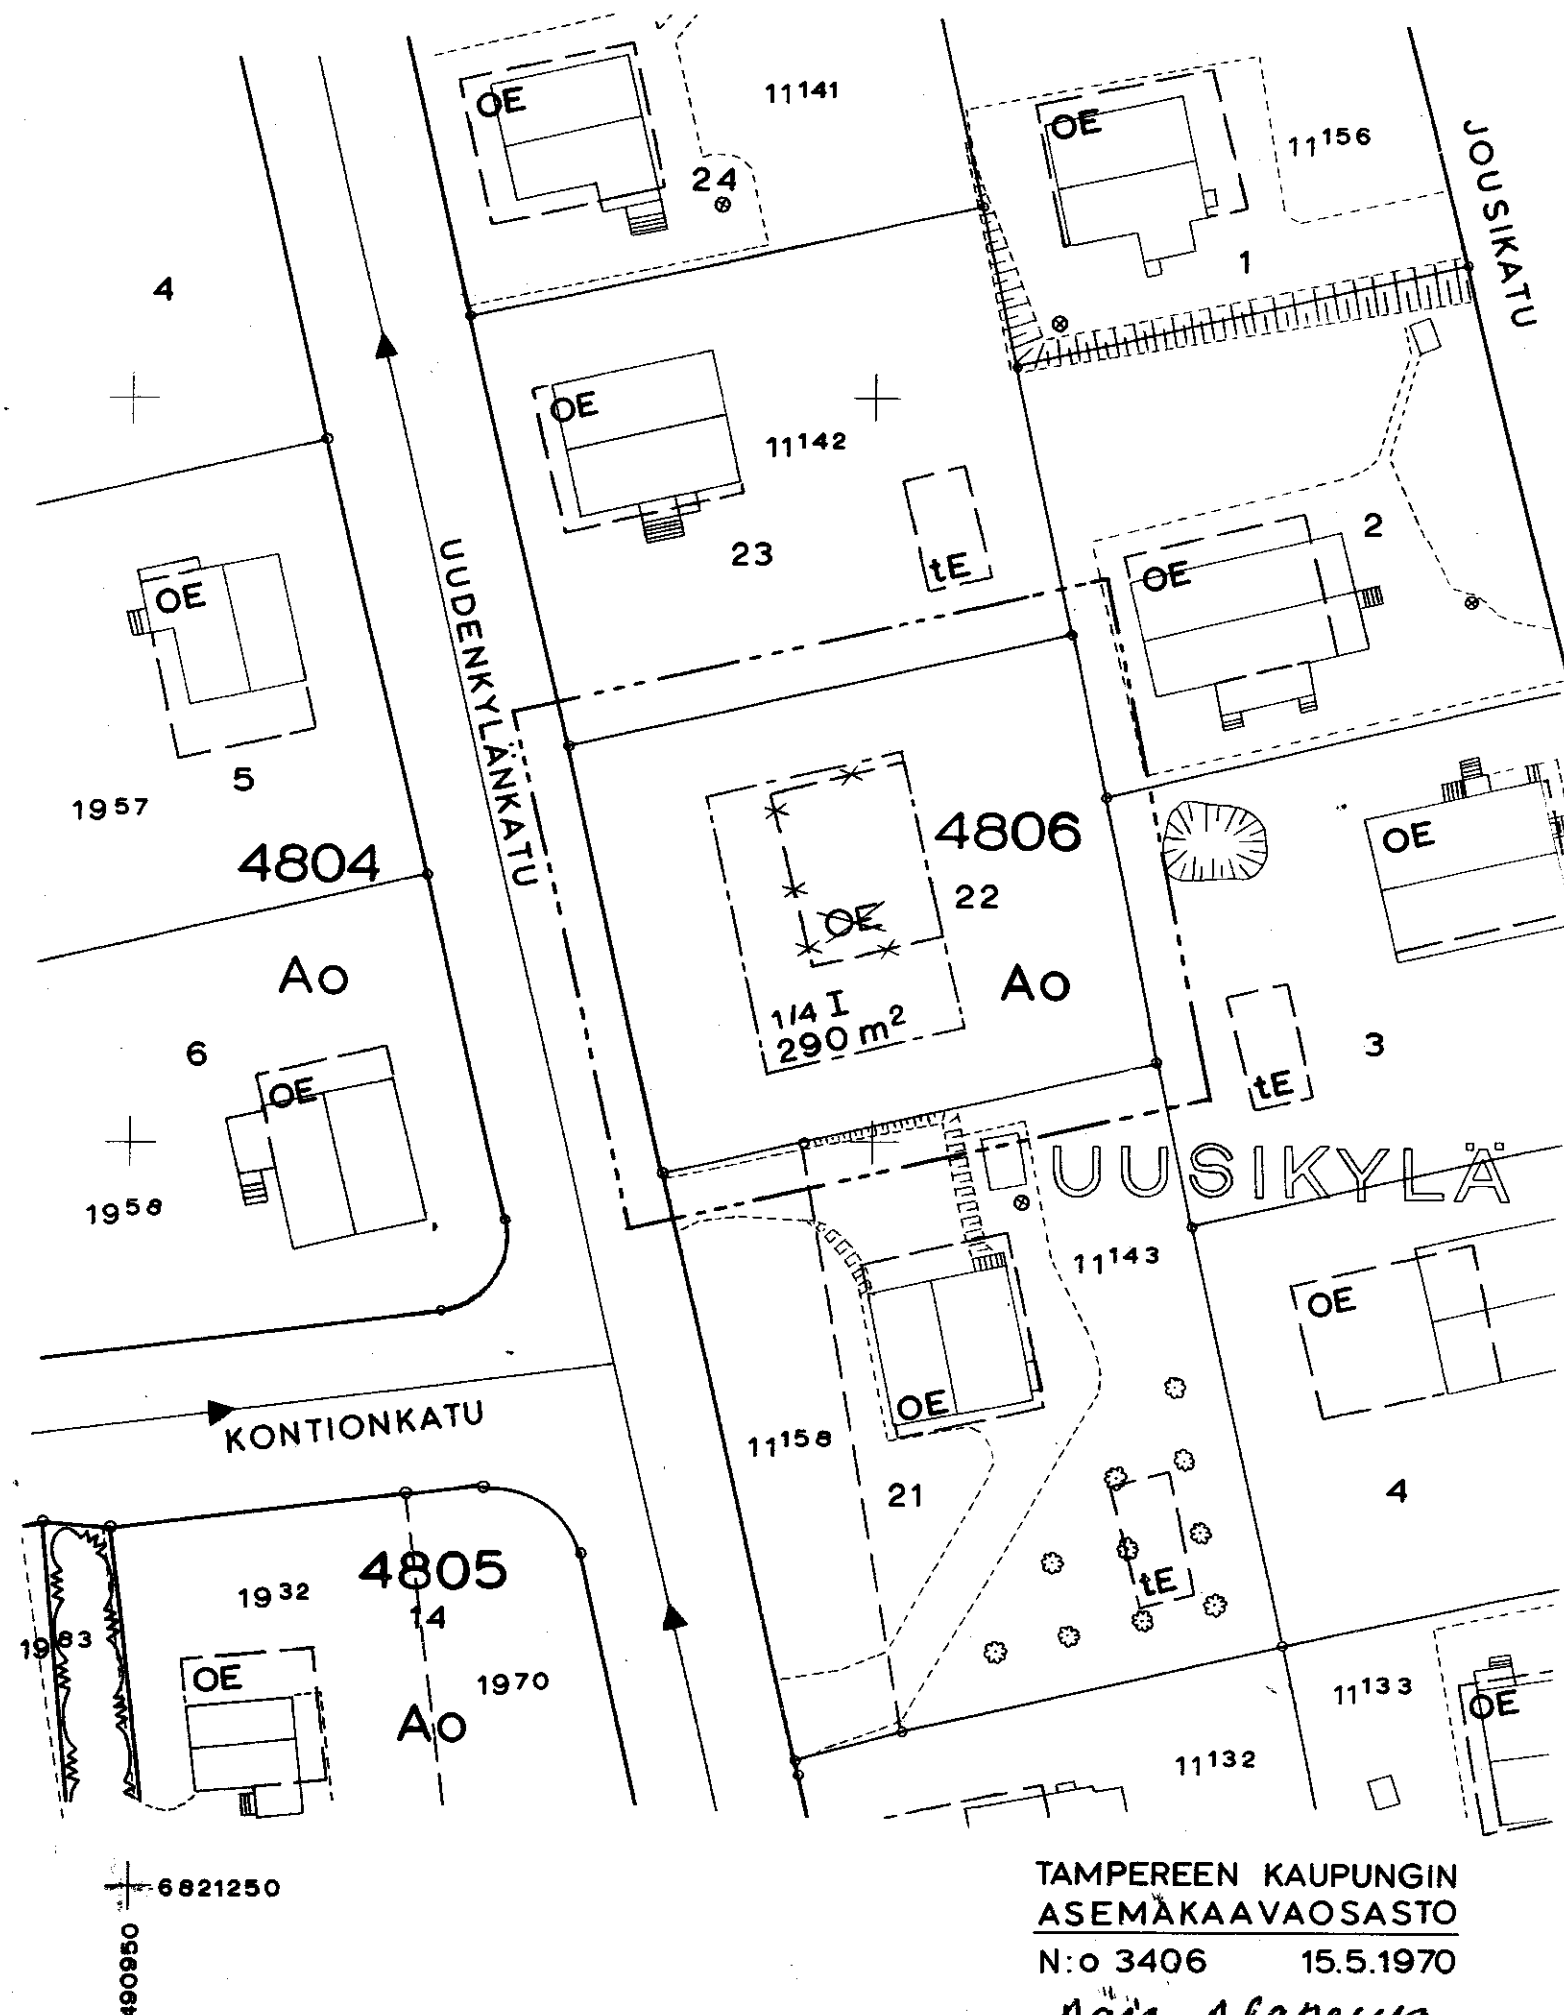

TAMPEREEN KAUPUNGIN
ASEMAKAAVAOSASTO

N:o 3406 15.5.1970

Sain Sapeuro

SUUNN.

KV. 23.9.70 SM. 12.11.70

59810