

Asemakaavan muutös Tampere
 Kaupunginosa Takahuhti
 Kortteli 4965
 Tontti 7

ASEMAKAAVAMERKINNÄT JA -MÄÄRÄYKSET:

— · — · — 3 m sen kaava-alueen ulkopuolella oleva viiva, jota vahvistaminen koskee.

— Korttelin, korttelinosan ja alueen raja.

— Ohjeellinen tontin raja.

—> Putki- tai tunneliviemäri.

TAK Kaupunginosa nimi.


4965 Korttelin numero.

7 Tontin numero.


IRJALA Kadun nimi.

I Roomalainen numero, joka osoittaa rakennusten, rakennuksen tai sen osan suurimman sallitun varsinaisen kerrosluvun.


I1/2 Murtoluku roomalaisen numeron jäljessä osoittaa ullakkokerroksessa sallitun, kerrosalaan laskettavan rakennusoikeuden.

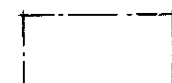

Rakennusala.

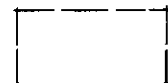


Ohjeellinen rakennusala.

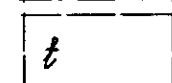

Ohjeellinen talousrakennuksen rakennusala.

X



Risti merkinnän päällä osoittaa merkinnän poistamista.

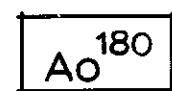

Omakotirakennusten tai muiden enintään kahden perheen talojen korttelialue. Omakotitontille saa rakentaa varsinaista kerrosalaa enintään luvun osoittaman neliömetrimäärän.

Muutetaan 5.12.1952 vahvistettua asemakaavaa no 290/16.8.1951.

1:500

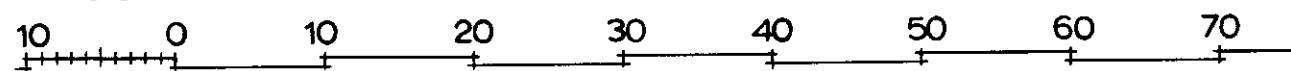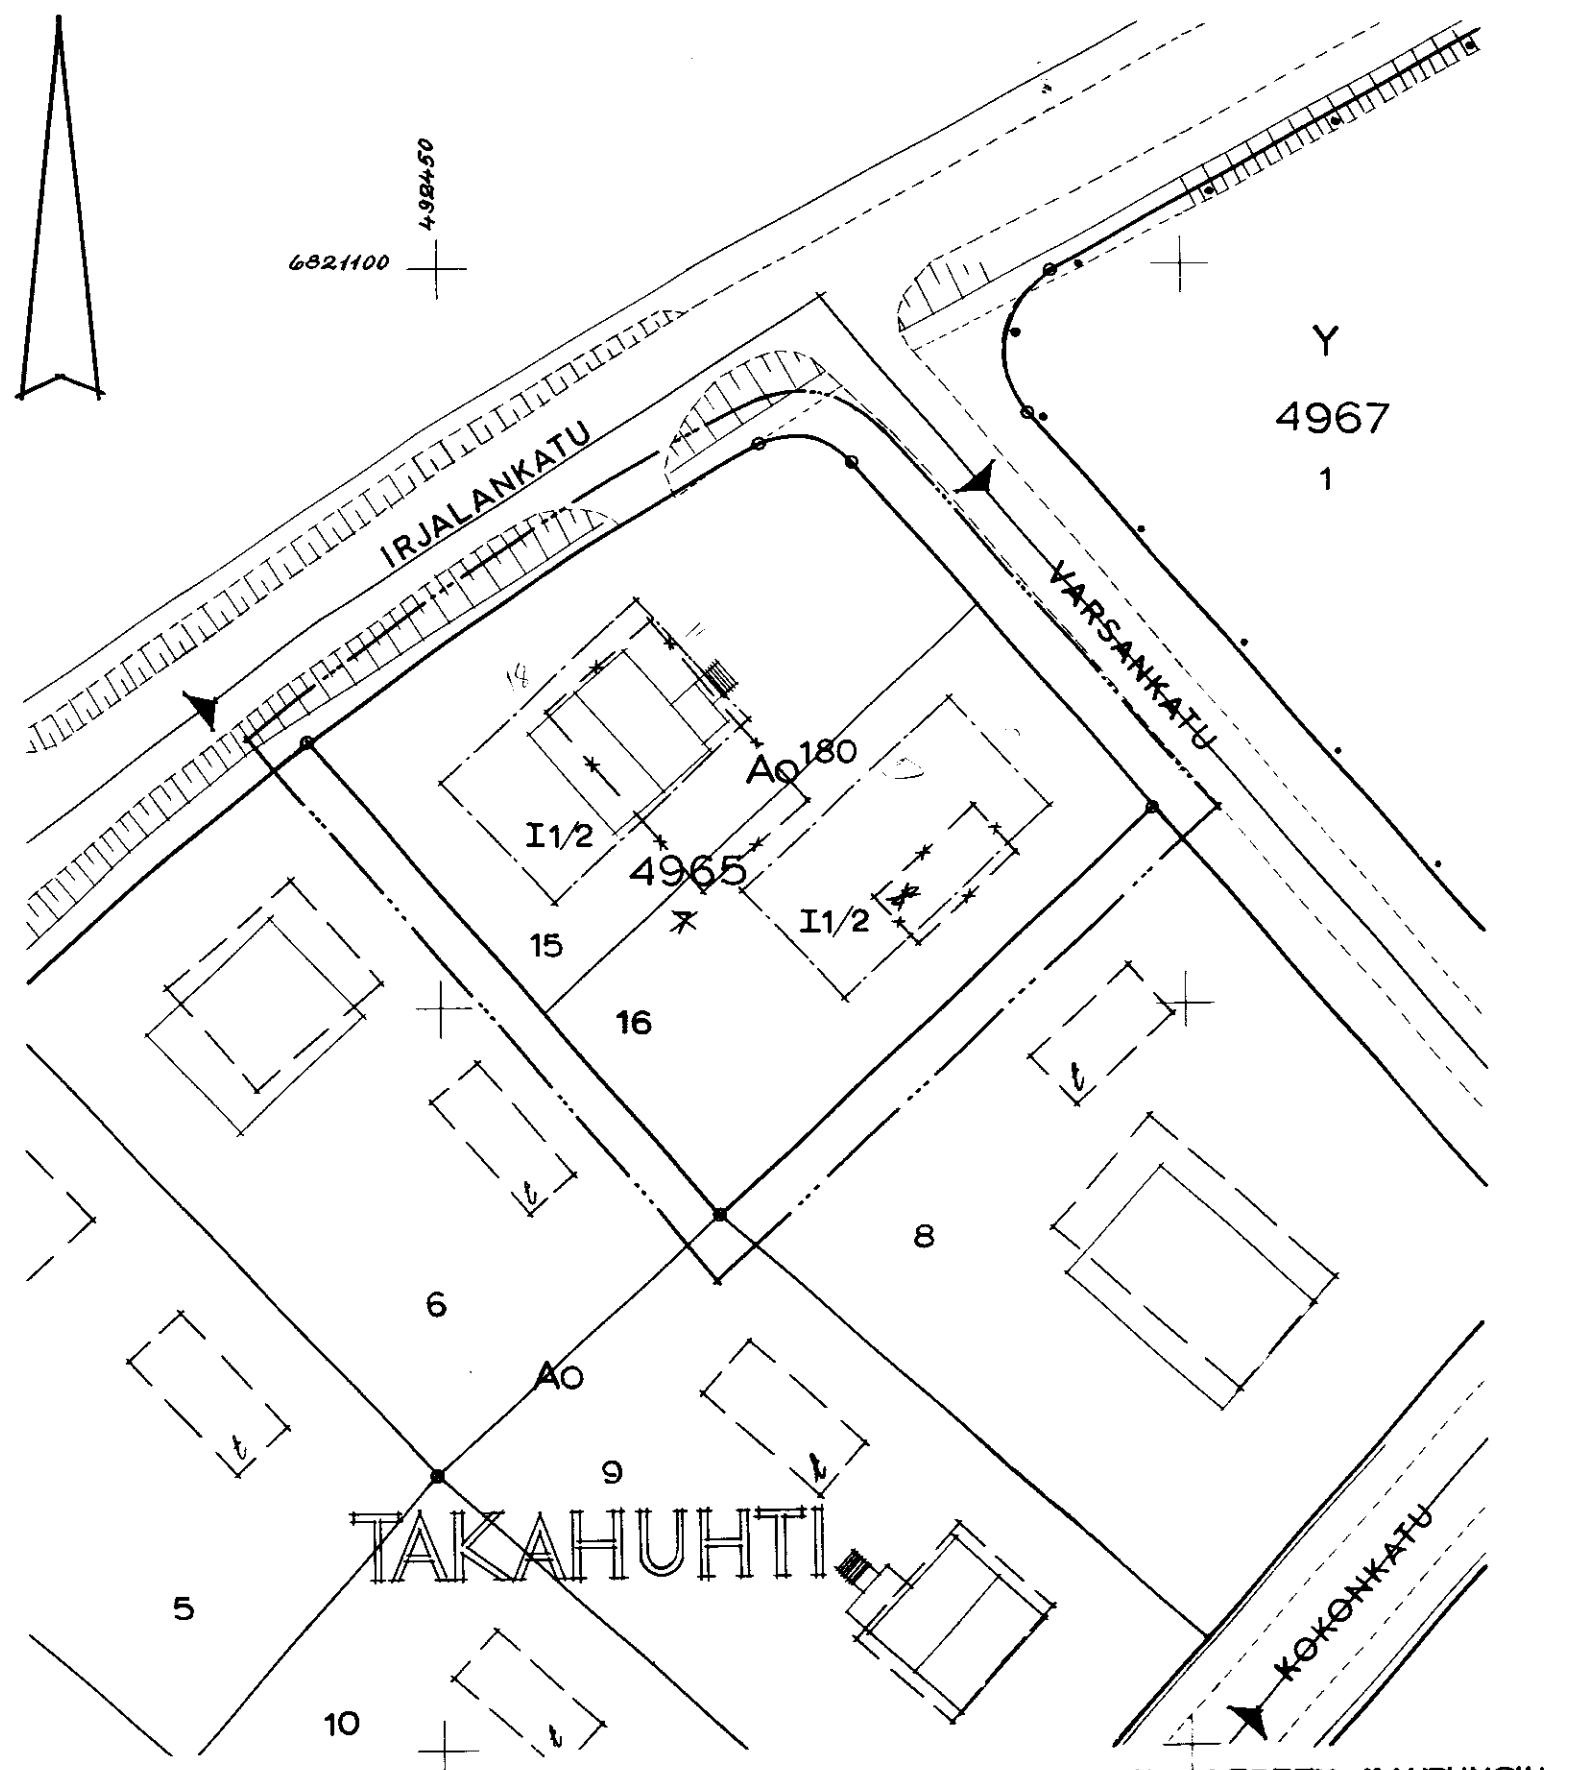

TAMPEREEN KAUPUNGIN
 ASEMAKAAVAOSASTO
 NO 3434 3.6.1970

SUUNN. *V. Pöderlund*
 KV. 14.10.70 SM. 7.12.70 ^{HL}

59.079