



ASEMAKAAVAN MUUTOS T A M P E R E
KAUPUNGINOSA L E I N O L A
KORTTELI NO 5671
TONTIT NO 3 ja 4

ASEMAKAAVAMERKINNÄT JA -MÄÄRÄYKSET:

---	3m sen kaava-alueen ulkopuolella oleva viiva, jota vahvistaminen koskee.
—	Korttelin, korttelinosan ja alueen raja.
—	Ohjeellinen tontin raja.
→	Putki- tai tunneliviemäri.
LEINO	Kaupunginosan nimi.
5671	Korttelin numero.
4	Tontin numero.
MAIJANN	Kadun nimi.
	Istutettava tontin osa.
I	Roomalainen numero, joka osoittaa rakennusten, rakennuksen tai sen osan suurimman sallitun varsinaisen kerrosluvun.
I 1/2	Murtoluku roomalaisen numeron jäljessä osoittaa ullakkokerroksessa sallitun, kerrosalaan laskettavan rakennusoikeuden.
e=0.3	Tehokkuusluku eli tontin kerrosalan suhde tontin pinta-alaan.
$\alpha \leq 30^\circ$	Kattokaltevuus.
	Rakennusala.
	Ohjeellinen rakennusala.
	Ohjeellinen talousrakennuksen rakennusala.
X	Risti merkinnän päällä osoittaa merkinnän poistamista.
AR	Rivitalojen ja muiden kytkettyjen rakennusten korttelialue.
AO	Omakotirakennusten ja muiden enintään kahden perheen talojen korttelialue.
	Puistoalue.

Muutetaan 3.1.1964 vahvistettua asemakaavaa nro 2006/6.2.1963.

1:500

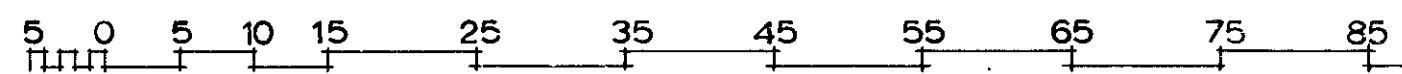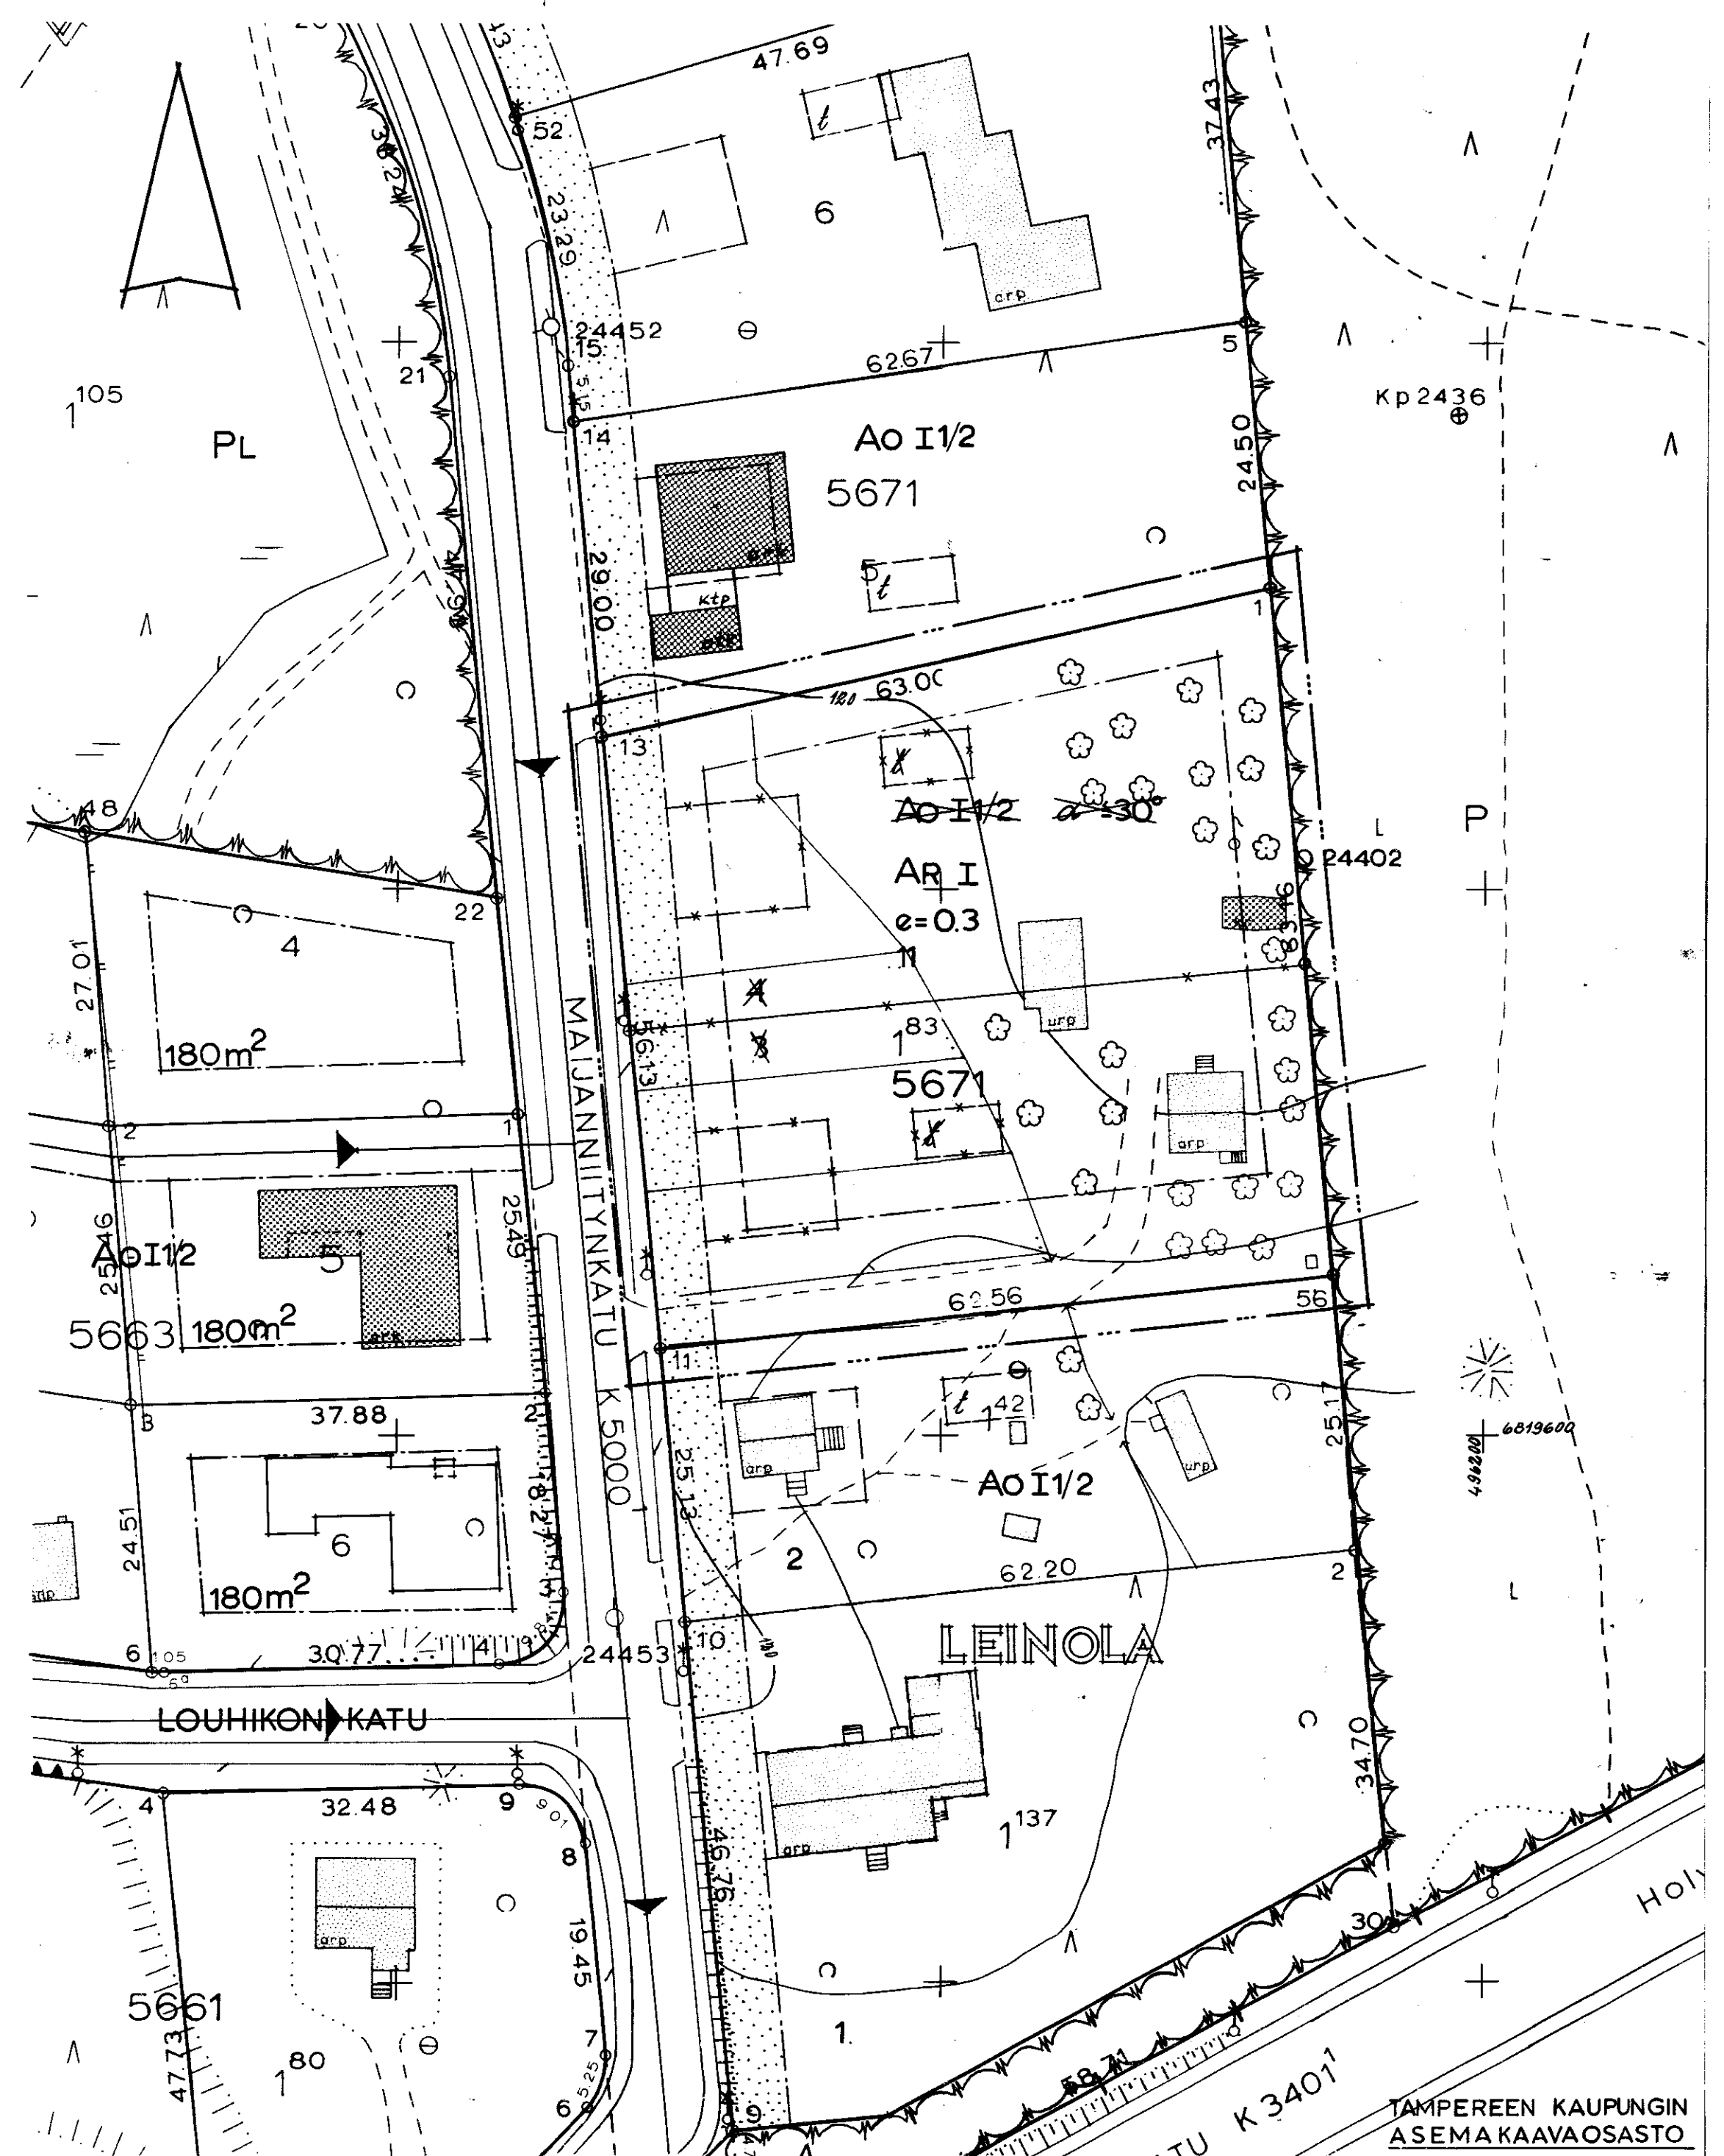

TAMPEREEN KAUPUNGIN
ASEMAKAAVAOSASTO
NO 3445 12.6.1970

SUUNN. E. Pösterlund
KV. 14.10.70 SM. 7.12.70

76178