



Asemakaavan muutos
T A M P E R E
Kaupunginosa Epilä
Kortteli no 1142
Tontti n:o 8

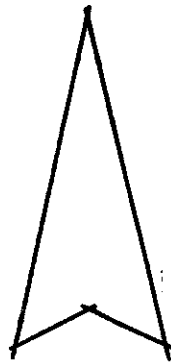

ASEMAKAAVAMERKINNÄT JA -MÄÄRÄYKSET:

- 3 m sen kaava-alueen ulkopuolella oleva viiva, jota vahvistaminen koskee.
- Korttelin, korttelinosan ja alueen raja.
- Ohjeellinen tontin raja.
- ➔ Putki- tai tunneliviemäri.
- EPIL** Kaupunginosan nimi.
- 1142** Korttelin numero.
- 8** Tontin numero.
- VALLE** Kadun nimi.
- Istutettava tontin osa.
- I** Roomalainen numero, joka osoittaa rakennusten, rakennuksen tai sen osan suurimman sallitun varsinaisen kerrosluvun.
- I1/2** Murtoluku roomalaisen numeron jäljessä osoittaa ullakkokerroksessa sallitun, kerrosalaan laskettavan rakennusoikeuden.
- ➔ Viemäriä varten varattava alue.
- Rakennusala.
- ✕ Risti merkinnän päällä osoittaa merkinnän poistamista.
- Omakotirakennusten tai muiden enintään kahden perheen talojen korttelialue. Omakotitontille saa rakentaa varsinaista kerrosalaa enintään luvun osoittaman neliömetrimäärän.
- Kotiteollisuustontti.

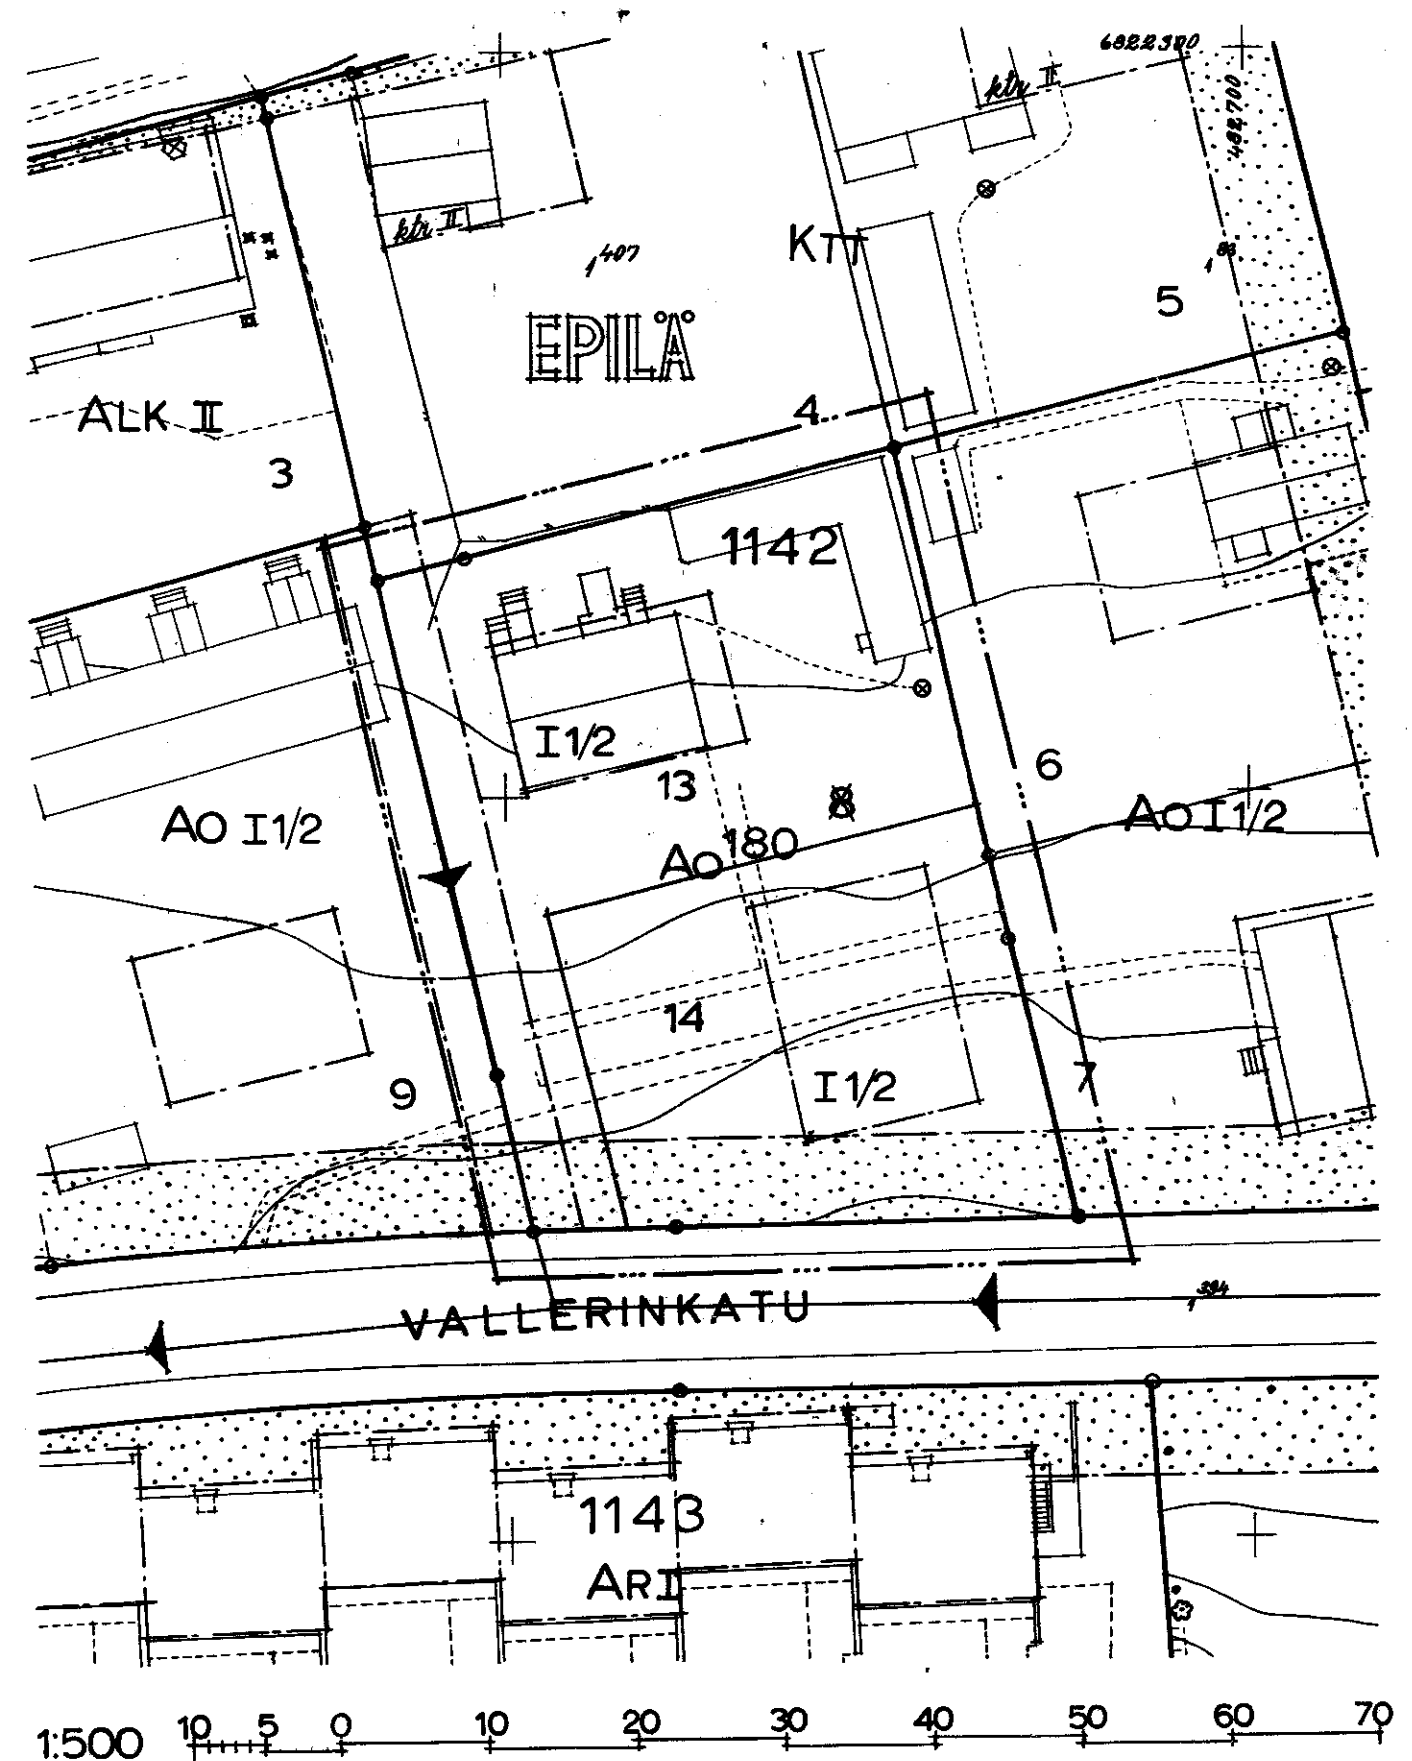

Muutetaan 20.8.1953 vahvistettua asemakaavaa no 416.

TAMPEREEN KAUPUNGIN
ASEMAKAAVAOSASTO
NO 3458 25.6.1970

J. A. Järvelä
SUUNN. J. Järvelä
KV. 14.10.70 SM. 7.12.70
HL

59032