

ASEMAKAAVAN MUUTOS


TAMPERE

Kaupunginosa: PAPPILA

Kortteli: no 5575
puistoaluetta

ASEMAKAAVAMERKINNÄT JA -MÄÄRÄYKSET:

- 3 m SEN KAAVA-ALUEEN ULKOPUOLELLA OLEVA VIIVA, JOTA VAHVISTAMINEN KOSKEE.
- KORTTELIN, KORTTELINDOSAN TAI ALUEEN RAJA.
- OHJEELLINEN TONTIN RAJA.
- PAP PUTKI- TAI TUNNELIVIEMÄRI.
- 5575 KAUPUNGINOSAN NIMI.
- LEPPÄMÄ KORTTELIN NUMERO. 1 TONTIN NUMERO.
- LEPPÄMÄ KADUN NIMI.
- ||||| PORRASKATU TAI YLEISELLE JALANKULULLE VARATTU KATUALUE.
- I ROOMALAINEN NUMERO, JOKA OSOITTAÄ RAKENNUSTEN, RAKENNUKSEN TAI SEN OSAN SUURIMMAN SALLITUN VARSINAISEN KERROSLUVUN.
- I 1/2 MURTOLOKU ROOMALAISEN NUMERON JÄLJESSÄ OSOITTAÄ ULLAKKOKERROKSESSA SALLITUN KERROSALAAN LASKETTAVAN RAKENNUSOIKEUDEN.
- RAKENNUSALA.
- X RISTI MERKINNÄN PÄÄLLÄ OSOITTAÄ MERKINNÄN POISTAMISTA.
- Ao²¹/180 ENINTÄÄN KAHDEN PERHEEN OMAKOTIRAKENNUSTEN KORTTELIALUE. OMAKOTIRAKENNUKSEN YHTEENLASKETTU KERROSALA SAA OLLA ENINTÄÄN 180 m².
- KULLEKIN OMAKOTITONTILLE SAA ASUINRAKENNUKSEN LISÄKSI RAKENTAA ENINTÄÄN 40 m² SUURUISEN TALOUSRAKENNUKSEN. JOS TALOUSRAKENNUS RAKENNETAAN ASUINRAKENNUKSEEN KIINNI, SAA SE YLITTÄÄ MERKITYN RAKENNUSRAJAN. JOS TALOUSRAKENNUS RAKENNETAAN ERILLISENÄ ON SEN OLTAVA AINAKIN 6 m:n ETÄISYYDELLÄ ASUINRAKENNUKSESTA SEKÄ 4 m:n ETÄISYYDELLÄ NAAPURITONTIN RAJASTA, ELLEI NAAPURI ANNA KIRJALLISTA SUOSTUMUSTAAN SEN SIOJITTAMISEEN TONTIN RAJAAN KIINNI.
- ISTUTETTAVA PUISTOALUE.

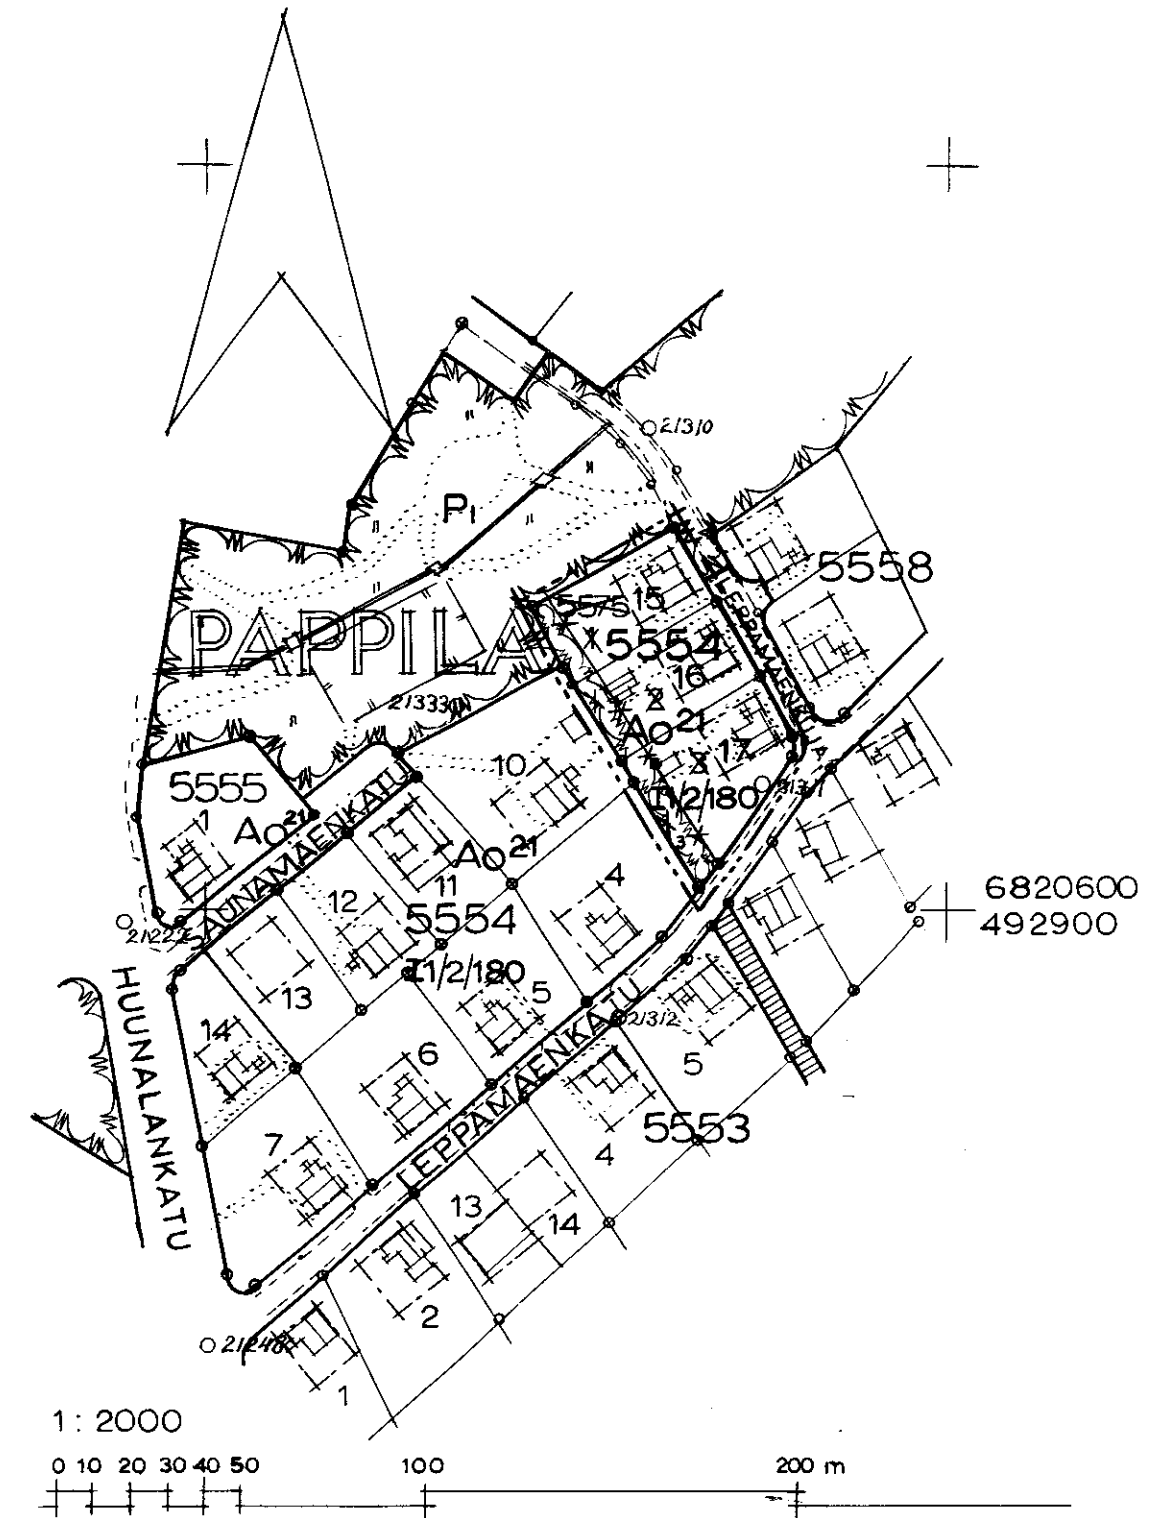

TAMPEREEN KAUPUNGIN
ASEMAKAAVAOSASTO

No 3472 9.7.1970

Antti A. Järvelin
suunn. F. Hildén

kv.23.9.70 sm.12.11.70
59.274