
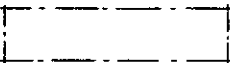


ASEMAKAAVAMERKINNÄT JA -MÄÄRÄYKSET:

— ... —	3m sen kaava-alueen ulkopuolella oleva viiva, jota vahvistaminen koskee.
— + —	Kaupunginosan raja.
— — —	Korttelin, korttelinosan ja alueen raja.
— — —	Ohjeellinen tontin raja.
— — —	Putki- tai tunneliviemäri.
HAKA	Kaupunginosan nimi.
4745	Korttelin numero.
2	Tontin numero.
SAMMONVAL	Kadun nimi.
II	Roomalainen numero, joka osoittaa rakennusten, rakennuksen tai sen osan suurimman sallitun varsinaisen kerrosluvun.
e=0,3	Tehokkuusluku eli tontin kerrosalan suhde tontin pinta-alaan.
	Rakennusala.
	Risti merkinnän päällä osoittaa merkinnän poistamista.
	Ajoliikenne korttelirajan kohdalta kielletty.
2h	Henkilökuntaa varten saa tontille tehdä luvun osoittaman määrän asuntoja.
	Liikerakennusten korttelialue.
	Moottoriajoneuvojen huoltoasemien korttelialue.
	Puistoalue.
Tontille on sijoitettava vähintään yksi autopaikka 25m ² kerrosalaa kohti, kuitenkin vähintään viisi autopaikkaa.	

Muutetaan 5.12.1952 vahvistettua asemakaavaa n:o 290/16.8.1951.

1:2000

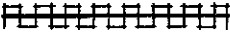


ASEMAKAAVA
KAUPUNGINOSA
KORTTELI

TAMPERE
HAKAMETSA
4745

ASEMAKAAVAN MUUTOS

KAUPUNGINOSA HAKAMETSA
ALI-HUIKKAANTIE HUIKAS
KAUPUNGINOSA HUIKAS
SAMMONVALTATIE TAKAHUHTI
KAUPUNGINOSA TAKAHUHTI
SAMMONVALTATIE

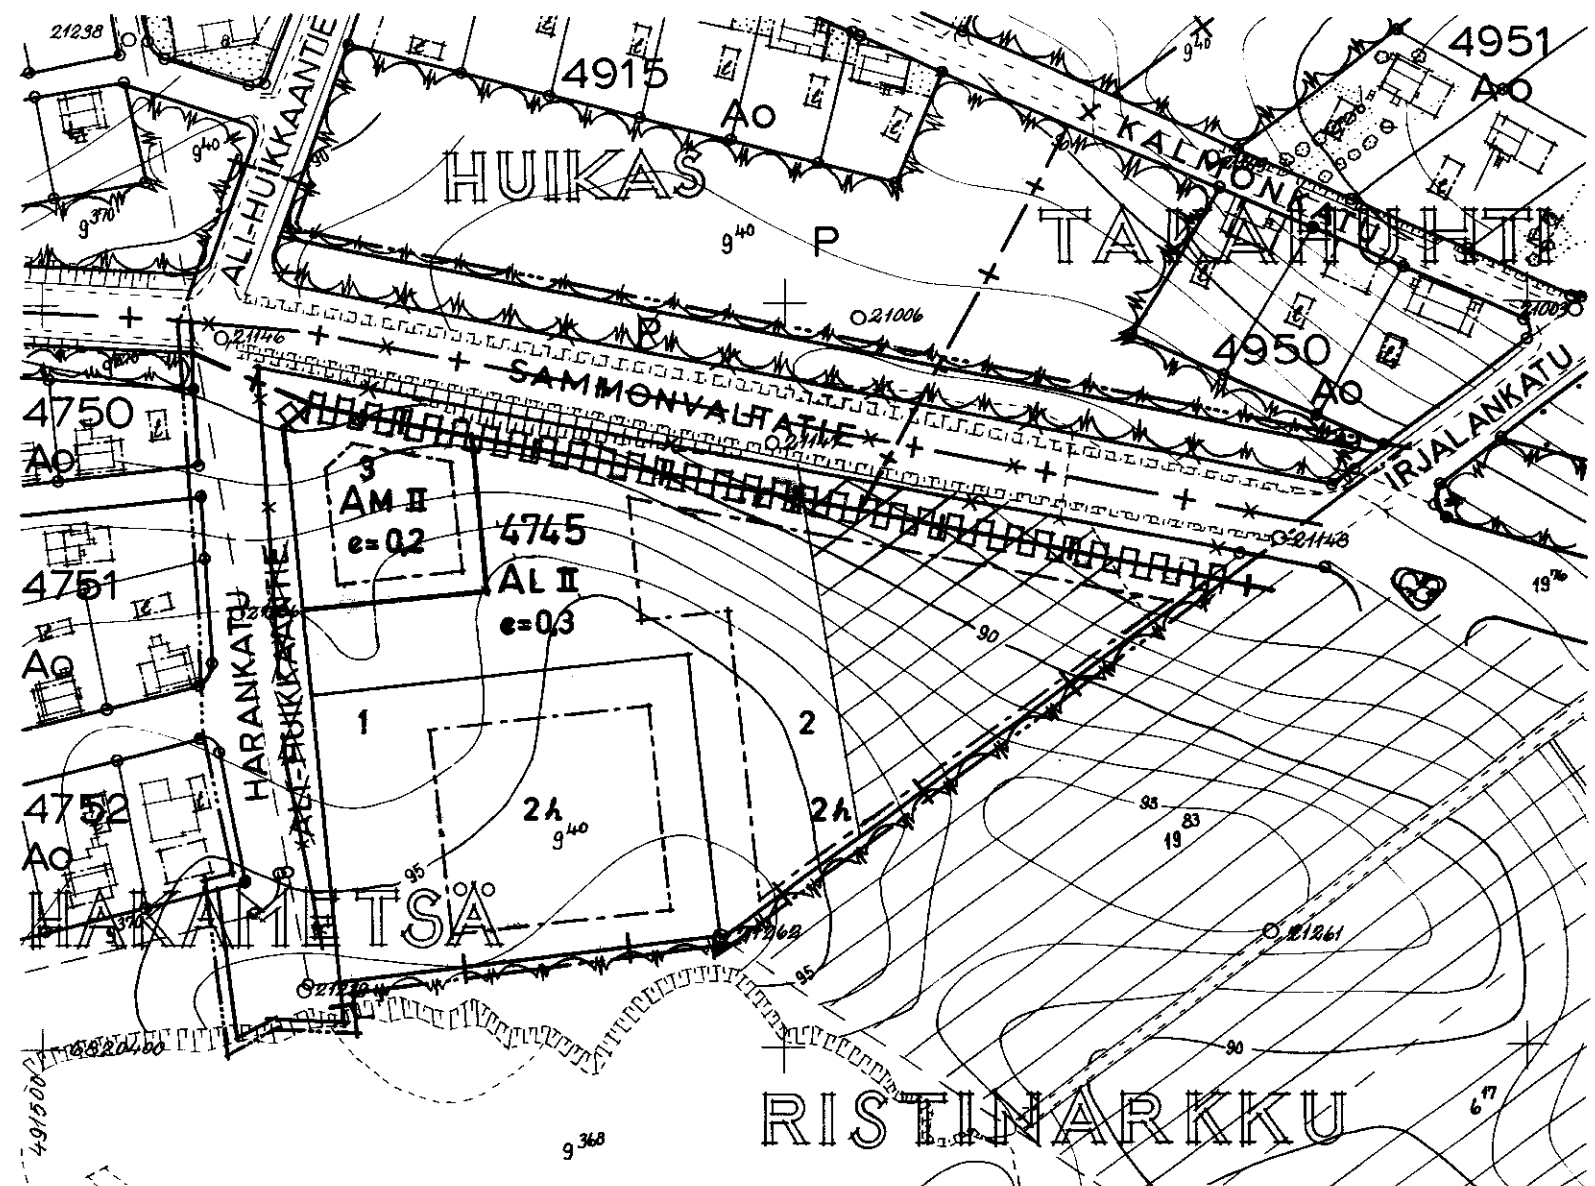

TAMPEREEN KAUPUNGIN
ASEMAKAAVAOSASTO

N:o 3473 9.7.1970

Jenna A. Järvelä
SUUNN.
KV. 14. 10. 70 SM. 11. 12. 70