

# Asemakaavan muutos

## TAMPERE

Kaupunginosa: Ryydynpohja

Kortteli: no 2574

Tontti: no 3

### ASEMAKAAVAMERKINNÄT JA -MÄÄRÄYKSET:

----- 3 m sen kaava-alueen ulkopuolella oleva viiva, jota vahvistaminen koskee.

—+— Kaupunkialueen raja.

— Korttelin, korttelinosan ja alueen raja.

— Ohjeellinen tontin raja.

—> Putki- tai tunneliviemäri.

**RYYD** Kaupunginosan nimi.

**2574** Korttelin numero.

**3** Tontin numero.

**TEIVAALAN** Kadun tai puiston nimi.

==> Viemäriä varten varattava alue.

**I** Roomalainen numero, joka osoittaa rakennusten, rakennuksen tai sen osan suurimman sallitun varsinaisen kerrosluvun.

**1/2I** Murtoluku roomalaisen numeron edessä osoittaa kellarikerroksessa sallitun, kerrosalaan laskettavan rakennusoikeuden.

**I 1/2** Murtoluku roomalaisen numeron jäljessä osoittaa ullakkokerroksessa sallitun, kerrosalaan laskettavan rakennusoikeuden.

--- Rakennusala.


**300 m<sup>2</sup>** Luku osoittaa suurimman sallitun varsinaisen kerrosalan.

**x** Risti merkinnän päällä osoittaa merkinnän poistamista.

**α = 34°** Kattokaltevuus.

**Ao** Omakotirakennusten ja muiden enintään kahden perheen talojen korttelialue.

**P** Puistoalue.

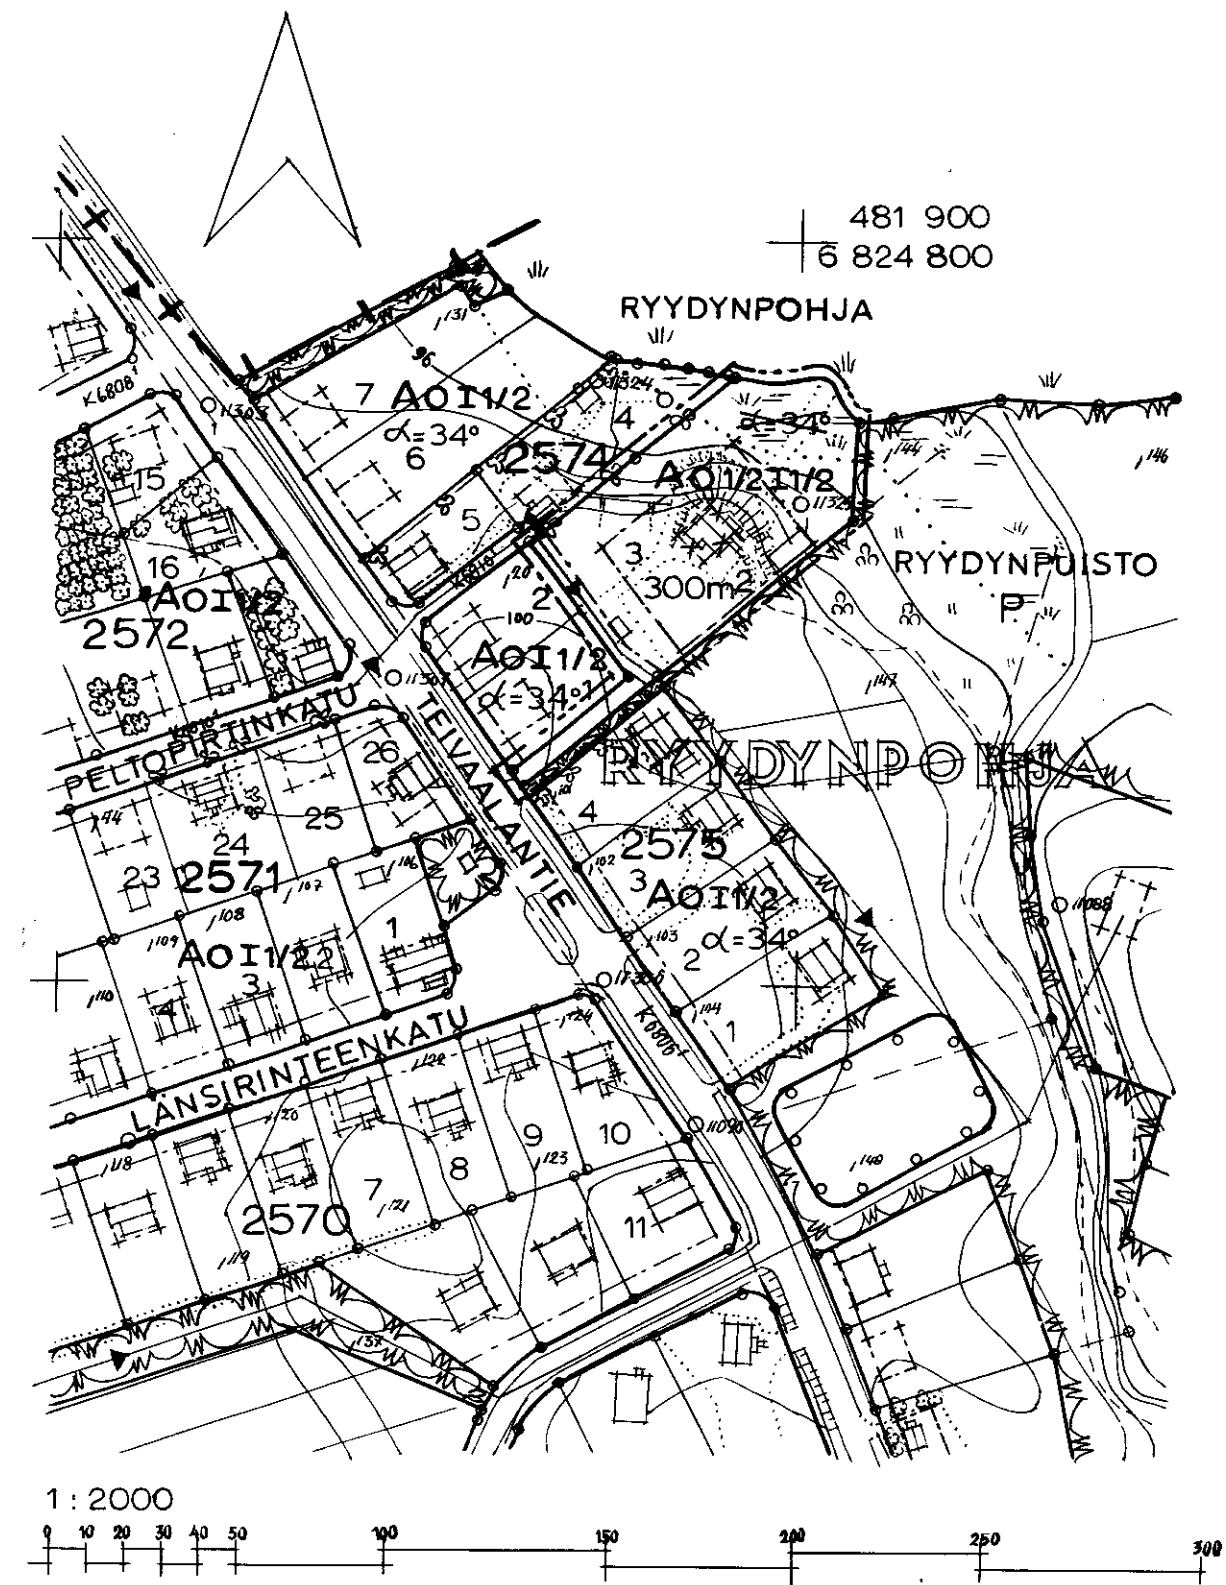

Muutetaan 11.5.1957 vahvistettua asemakaavaa no 913/31.10.1956.

TAMPEREEN KAUPUNGIN  
ASEMAKAAVAOSASTO

No 3503 27.8.1970.

suunn. *H. Mäkelä*

KV. 4. 11. 70 SM. 14. 12. 70

50279