


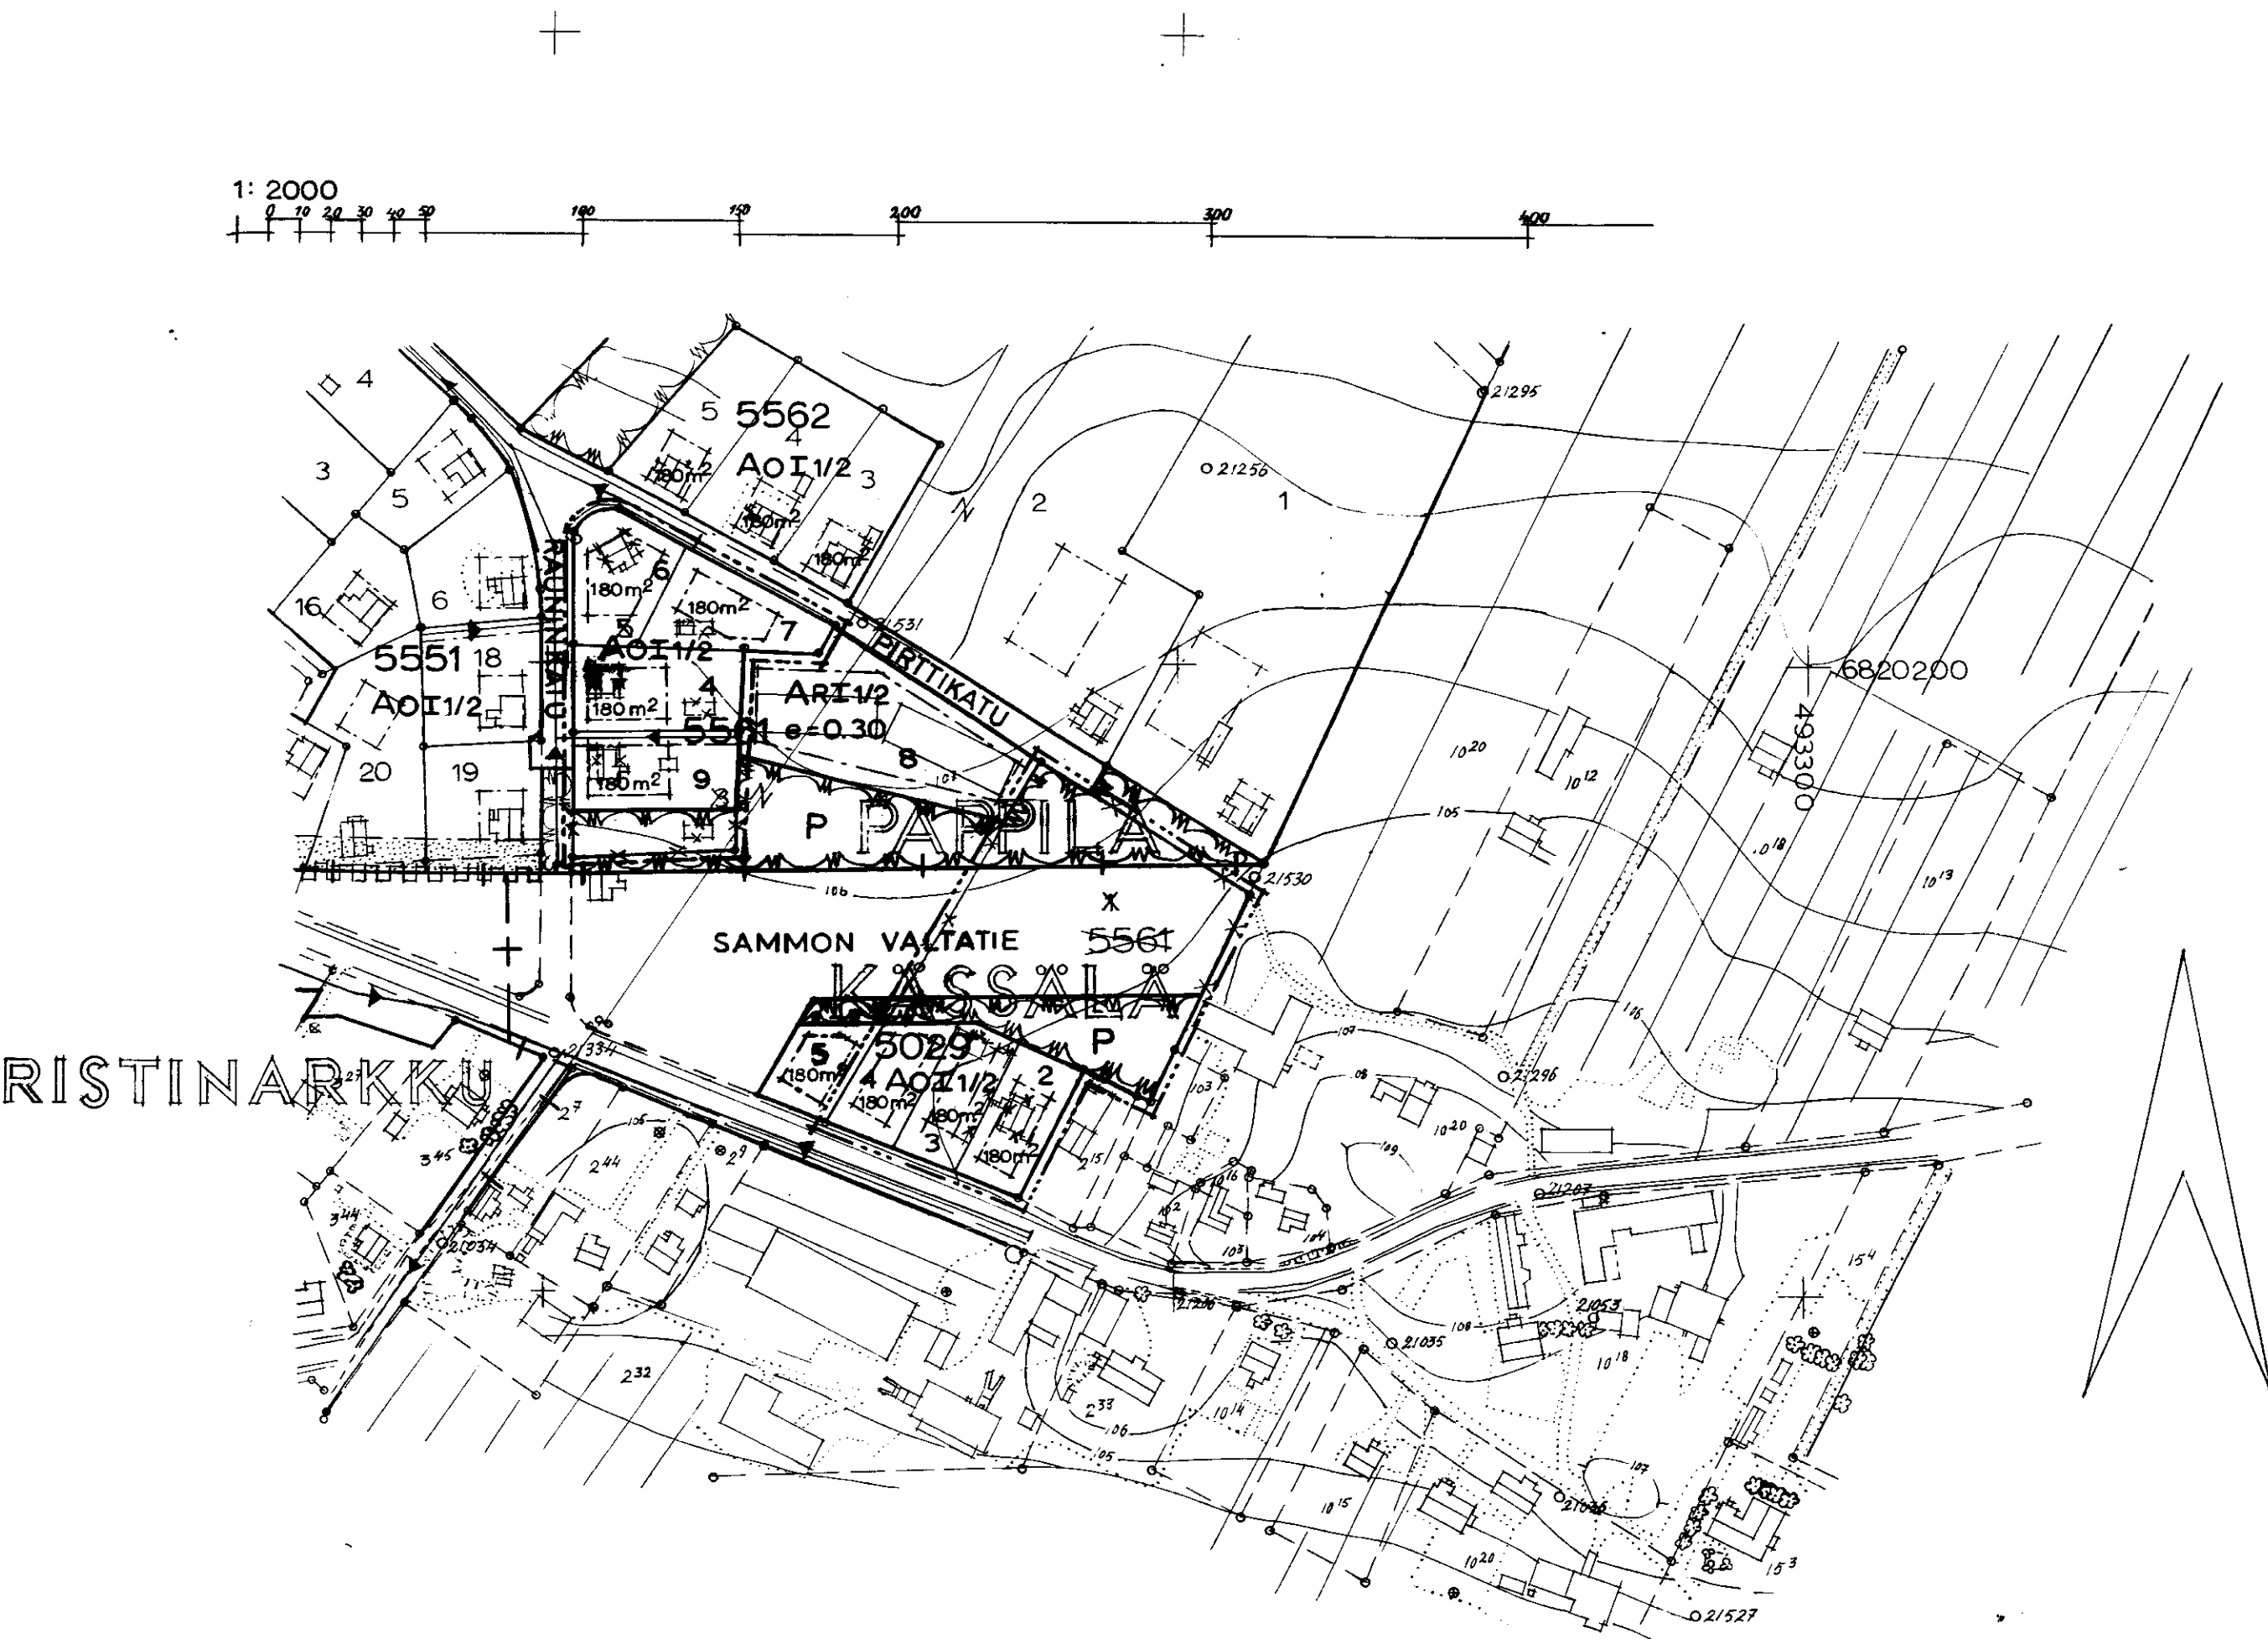

Asemakaavan muutos

TAMPERE

Kaupunginosa: Pappila

Kortteli: no 5561

Tontti: 1, 3, 4, 5

ASEMAKAAVAMERKINNÄT JA -MÄÄRÄYKSET:

- 3 m sen kaava-alueen ulkopuolella oleva viiva, jota vahvistaminen koskee.
- +--- Kaupunginosan raja.
- ===== Korttelin, korttelinosan ja alueen raja.
- ===== Onjeellinen tontin raja.
- Putkiviemäri. ===== Viemäriä varten varattava alue.
- PAP 5561 Kaupunginosan nimi.
- 1 Korttelin numero.
- 1 Tontin numero.
- SAMMON Kadun nimi.
- I Roomalainen numero, joka osoittaa rakennusten, rakennuksen tai sen osan suurimman sallitun varsinaisen kerrosluvun.
- I 1/2 Murtoluku roomalaisen numeron jäljessä osoittaa ullakkokerroksessa sallitun, kerrosalaan laskettavan rakennusoikeuden.
- e = 0.30 Tonttitehokkuusluku eli tontin kerrosalan suhde tontin pinta-alaan.
- [] Rakennusala.
- 180 m² Luku osoittaa suurimman sallitun varsinaisen kerrosalan.
- x Risti merkinnän päällä osoittaa merkinnän poistamista.

- [AR] Rivitalojen ja muiden kytkettyjen rakennusten korttelialue.
- [AO] Omakotirakennusten ja muiden enintään kahden perheen talojen korttelialue.
- [Av] Asunto- ja kasvitarharakennusten korttelialue.
- [P] Puistoalue.

Muutetaan 3.1.1957 vahvistettua asemakaavaa no 853/6.6.1956.

TAMPEREEN KAUPUNGIN
ASEMAKAAVAOSASTO

No 3522 30.9.1970.

Nano Valapuro
suunn. J. Järvelin

62003 Kv 28.1.71 Sm 5.3.71