


Asemakaavan muutos
T A M P E R E
Kaupunginosa Epilä
Kortteli n:o 1142
Tontti n:o 9

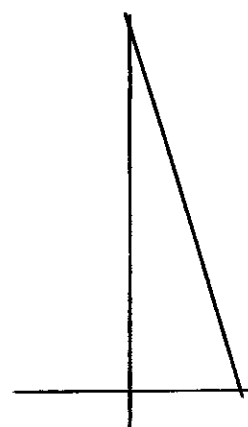

ASEMAKAAVAMERKINNÄT JA -MÄÄRÄYKSET:

----- 3 m sen kaava-alueen ulkopuolella oleva viiva, jota vahvistaminen koskee.

----- Korttelin, korttelinosan ja alueen raja.

----- Ohjeellinen tontin raja.

➔ Putki- tai tunneliviemäri.

EPIL

Kaupunginosan nimi.

1142

Korttelin numero.

8

Tontin numero.

VALLE

Kadun nimi.




Istutettava tontin osa.

I


Roomalainen numero, joka osoittaa rakennusten, rakennuksen tai sen osan suurimman sallitun varsinaisen kerrosluvun.

I1/2

Murtoluku roomalaisen numeron jäljessä osoittaa ullakkokerroksessa sallitun, kerrosalaan laskettavan rakennusoikeuden.

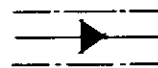

Viemäriä varten varattava alue.

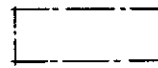

Rakennusala.

×



Risti merkinnän päällä osoittaa merkinnän poistamista.

Ao¹⁸⁰

Omakotirakennusten tai muiden enintään kahden perheen talojen korttelialue. Omakotitontille saa rakentaa varsinaista kerrosalaa enintään luvun osoittaman neliömetrimäärän.

KTT

Kotiteollisuustontti.

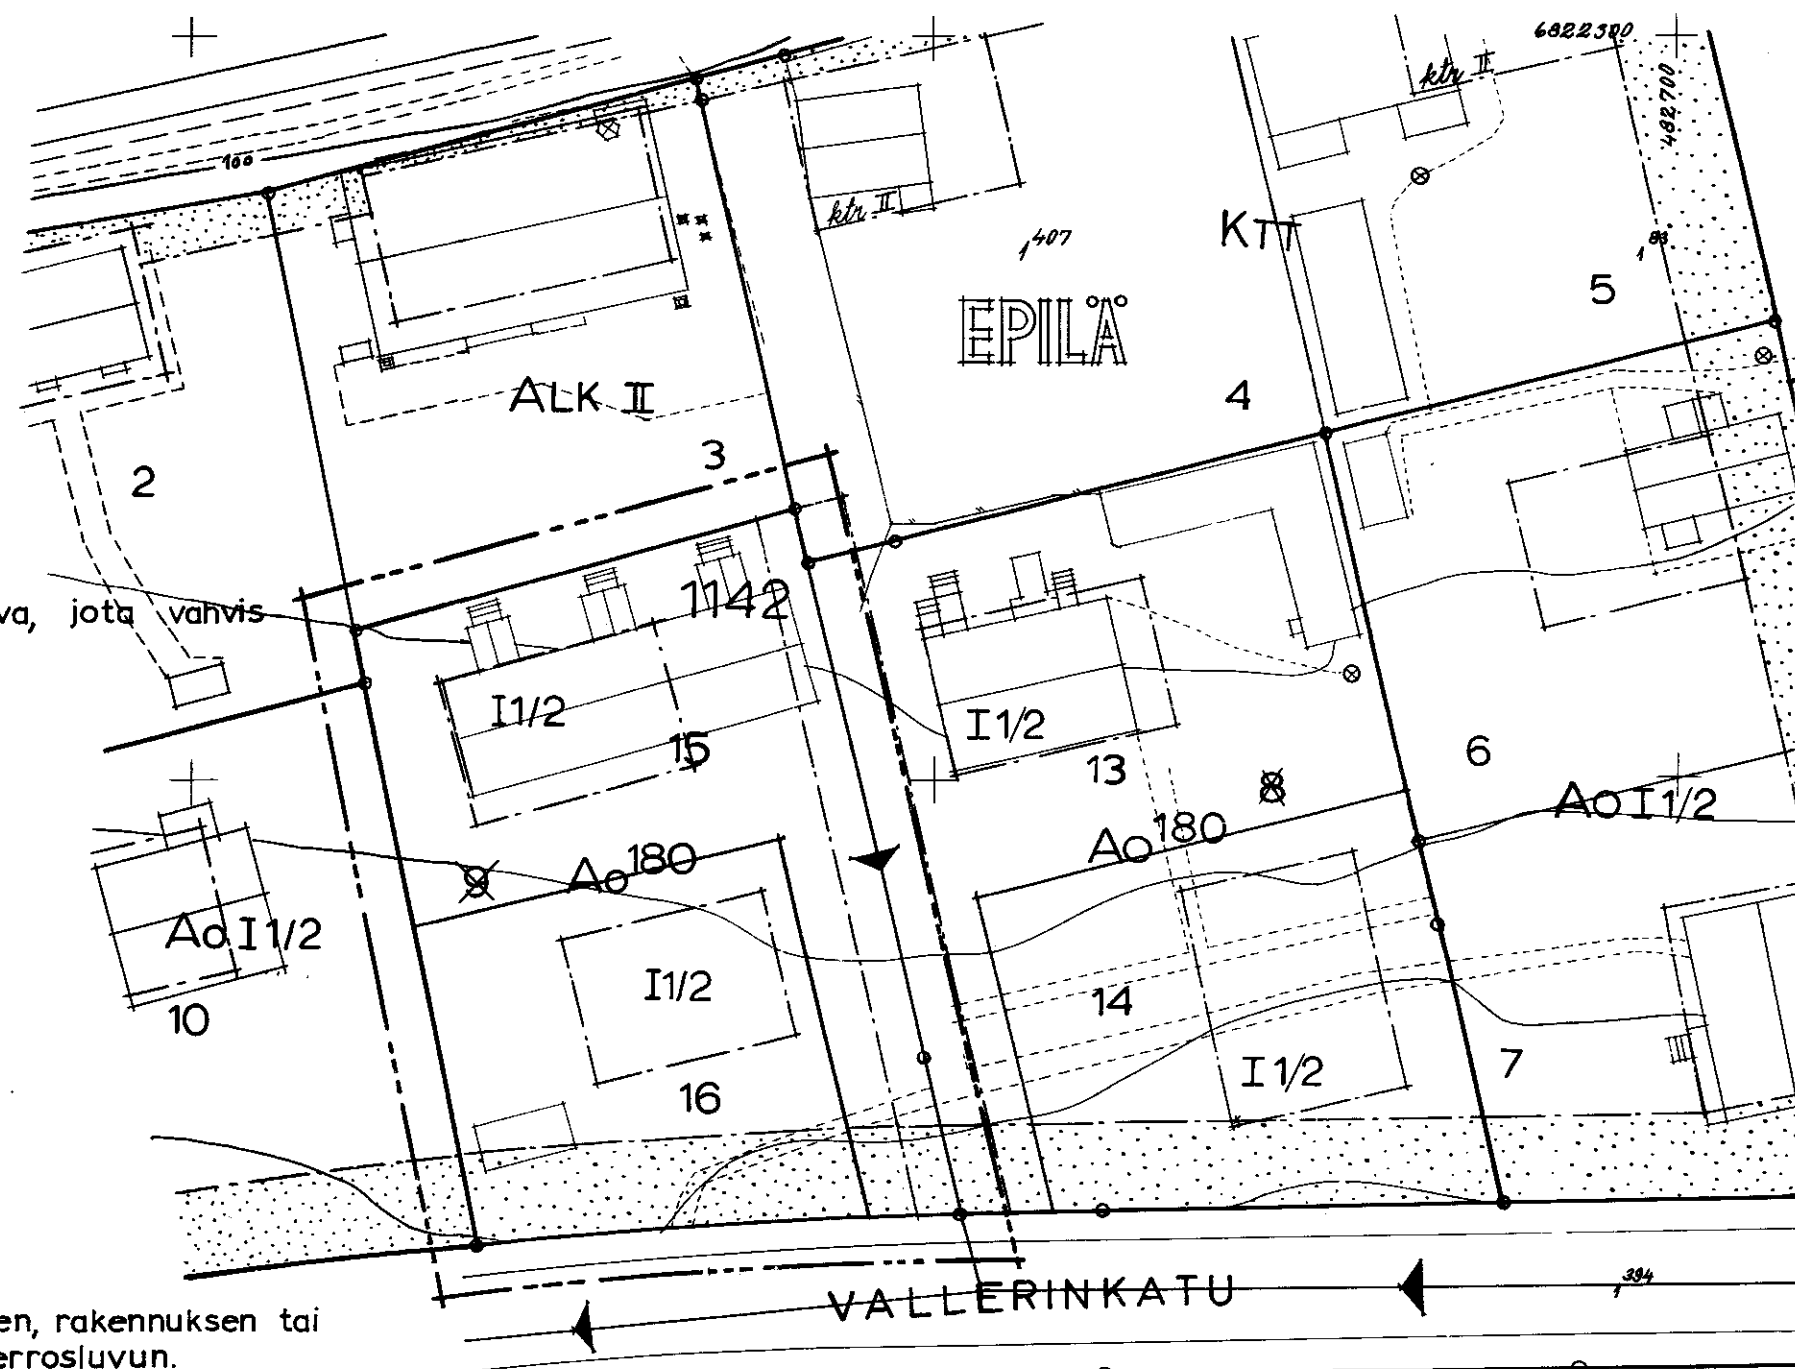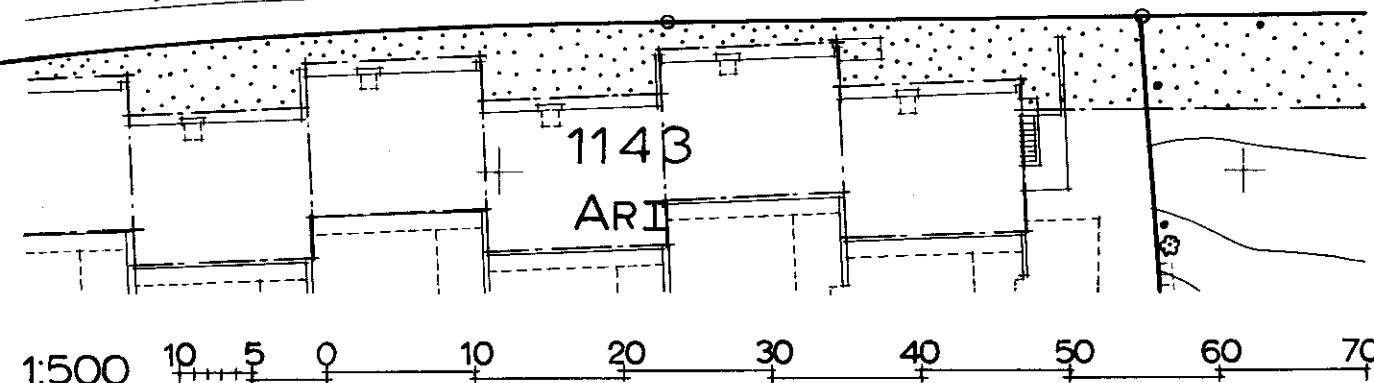

Muutetaan 20.8.1953 vahvistettua asemakaavaa no 416.

TAMPEREEN KAUPUNGIN
ASEMAKAAVAOSASTO
NO 3524 6.10.1970

SUUNN.
KV. 16.12.70 SM. 16.2.71.
58292