


asemakaavan muutos


TAMPERE

kaupunginosa VEHMAINEN

kortteli n^o4501, tontti n^o 2

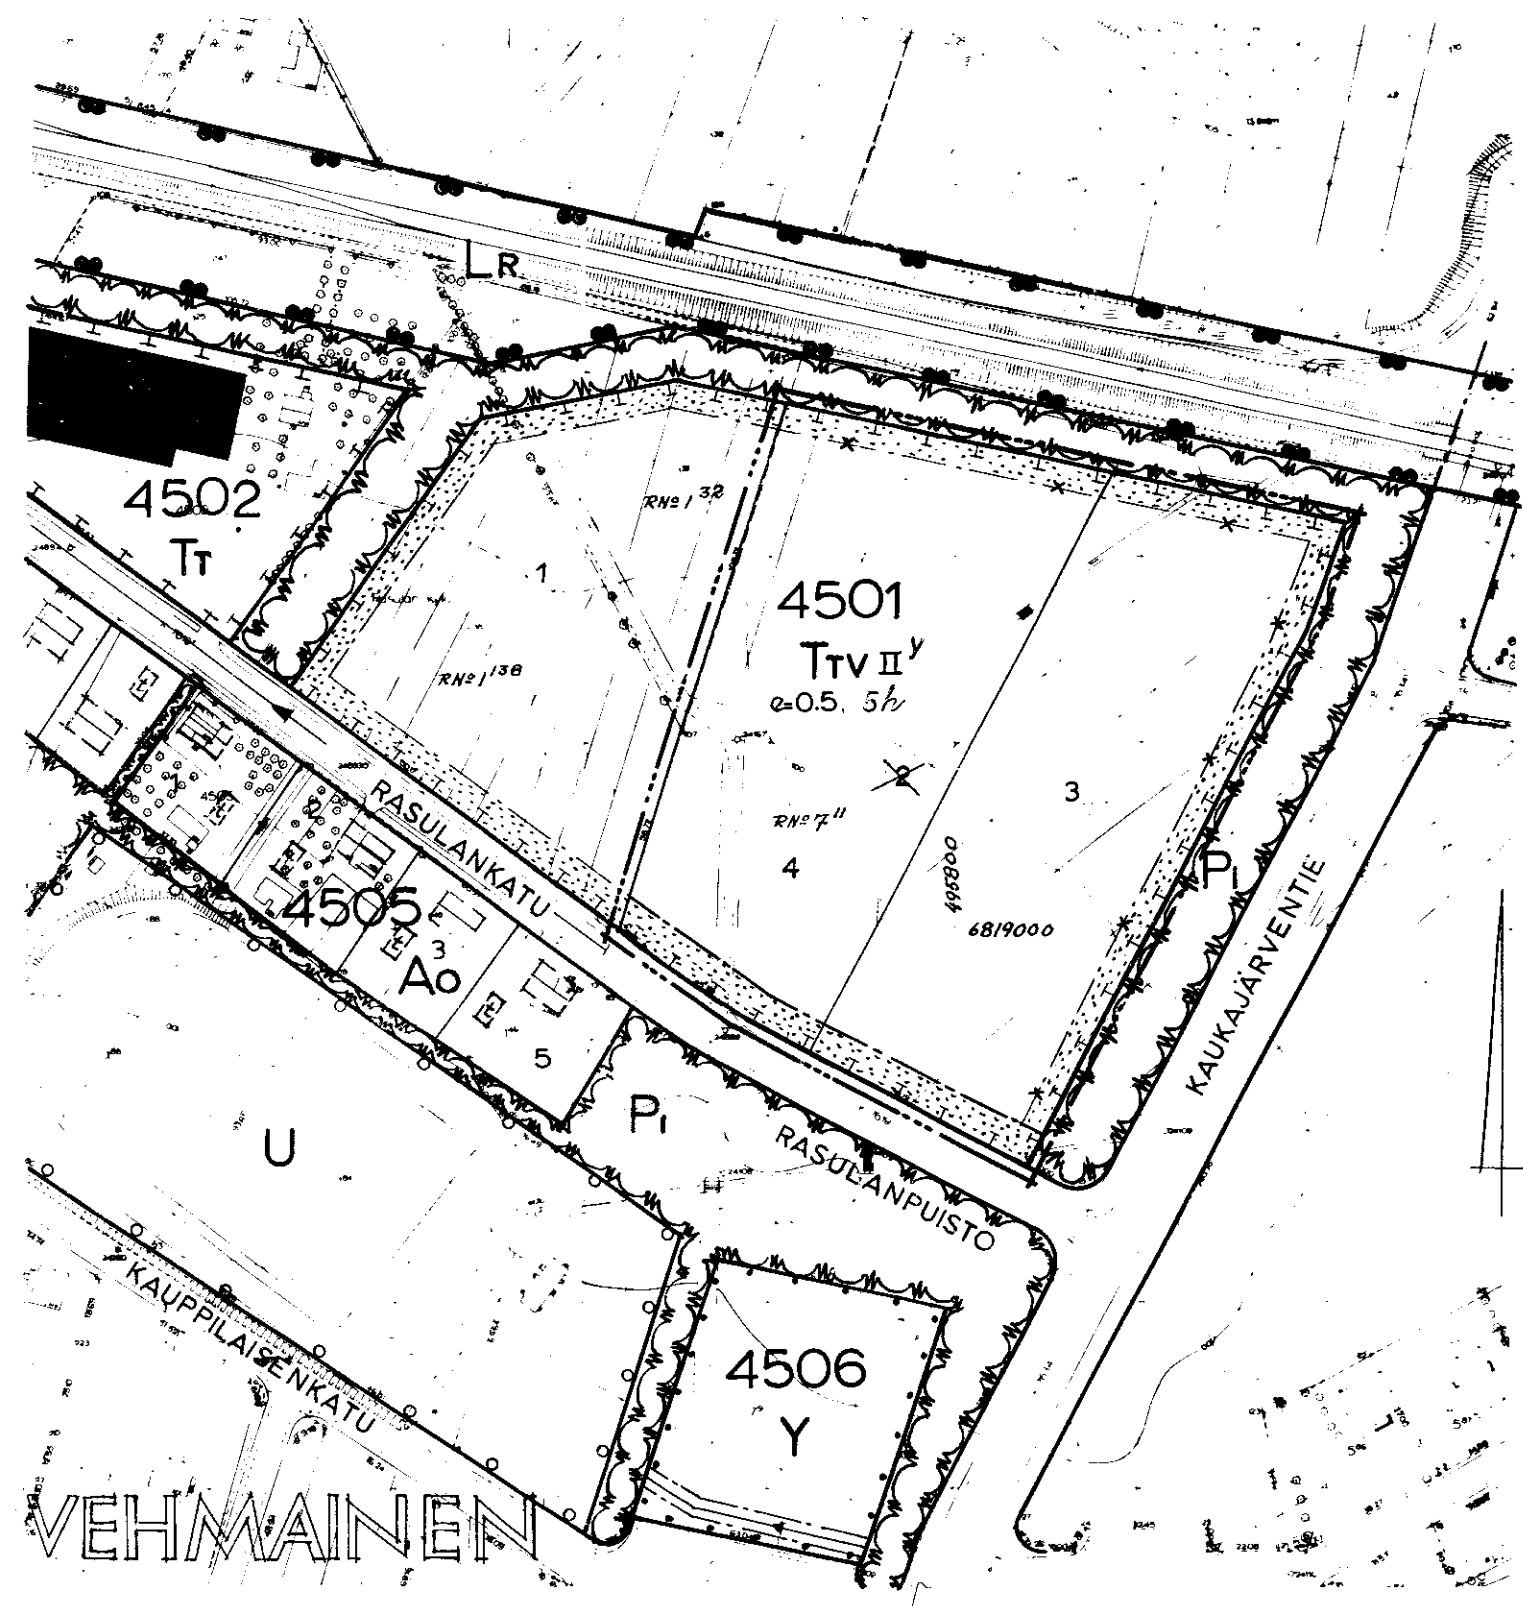

1:2000

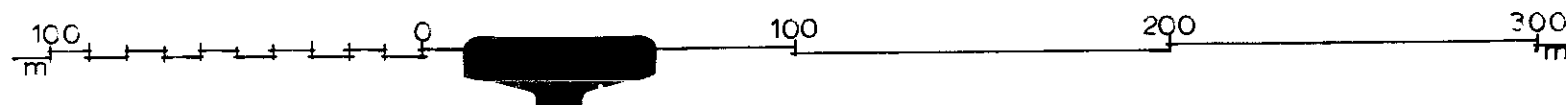

asemakaavamerkinnot ja -määräykset:

- 3H SEN KAAYA-ALUEEN ULKOPUOLELLA OLEVA VIIVA, JOTA VÄHVISTÄMINEN KOSKEE
- ERI KAAYAMÄÄRÄYSTEN ALAISTEN ALUEEN OSIEN VÄLINEN RAJA
- KORTTELIN, KORTTELINOSAN JA ALUEEN RAJA
- OHJEELLINEN TONTIN RAJA
- ← PUTKIVIEHÄRI
- VEH KAUPUNGINOSAN NIMI
- 4501 KORTTELIN NUMERO
- 3 TONTIN NUMERO
- RASULAN. KADUN TAI PUUSTON NIMI
- ISTUTETTAVA TONTIN OSA
- II ROONALAINEN NUMERO, JOKA OSOITAA RAKENNUSTEN, RAKENNUKSEN TAI SEN OSAN SUURIMMAN SALLITUN VARSINAISEN KERROSLUVUN
- y SALLITUN KERROSLUVUN YLÄPUOLELLE SAA RAKENTAA TEKNILLISLUONTEISIA SILOJA, NOSTUREITA JA VASTAAVIA
- $\phi=0.5$ TONTITEHOKKUUSLUKU ELI TONTIN KERROSALAN SUUNDE TONTIN PINTA-ALAAN
- RAKENNUSALA
- X RISTI MERKINNÄN PÄÄLLÄ OSOITAA MERKINNÄN POISTAMISTA
- T_{TV} YHDISTETTYJEN TEOLLISUUS- JA VARASTORAKENNUSTEN KORTTELIALUE
- 5h LUKU OSOITAA MONTAKO LAITOKSEN HENKILÖKUNNAN KÄYTTÖÖN TULEVAA ASUNTOA TONTILLE SAA TENDÄ
- TONTILLE ON SIIJOITETTAVA VÄHINTÄÄN YKSI AUTOPAIKKA VIITÄ TYÖNTEKIJÄÄ JA KUTAKIN ASUNTOA KOHTI SEKÄ RIITTÄVÄT KUORNAUSTILAT
- P₃ ISTUTETTAVA PUUSTOALUE
- LR RAUTATIEALUE

TAMPEREEN KAUPUNGIN
ASEMAKAAVACSAST.
N^o3542 22.10.1970

Saari-Saarela
SUUNN.

KV 7.1.71 SM 5.3.71
58260

MUUTETAAN 29.6.1959 VÄHVISTETUA ASEMAKAAVAA N^o 1196/6.6-58