

Asemakaavan muutos  
T a m p e r e  
Kaupunginosa L a m m i n p ä ä  
Kortteli / tontti 2042/5,6, 2043/1A,3-8,13-24, 2048/1,2,6-16.  
Puistoalue  
Katualuetta

ASEMAKAAVAMERKINNÄT JA -MÄÄRÄYKSET:

----- 3m sen kaava-alueen ulkopuolella oleva viiva, jota vahvistaminen koskee.

----- Eri kaavamääräysten alaisten alueen osien välinen raja.

----- Korttelin, korttelinosan ja alueen raja.

----- Ohjeellinen tontin raja.

LAMM Kaupunginosan nimi

3 Tontin numero.

----- Istutettava tontin osa.

III Roomalainen numero, joka osoittaa rakennusten, rakennuksen tai sen osan suurimman sallitun varsinaisen kerrosluvun.

1/2 I Murtoluku roomalaisen numeron edessä osoittaa kellarikerroksessa sallitun, kerrosalaan laskettavan rakennusoikeuden.

I 1/2 Murtoluku roomalaisen numeron jäljessä osoittaa ullakkokerroksessa sallitun, kerrosalaan laskettavan rakennusoikeuden.

$\alpha=0,5$  Tonttitehokkuusluku eli tontin kerrosalan suhde tontin pinta-alaan.

----- Rakennusala.

$\alpha=34^\circ$  Kattokaltevuus

lt 375m<sup>2</sup> Sosiaalisia tiloja varten varattava rakennusala, jonka kerrosala saa olla enintään 375m<sup>2</sup>.

----- Rakennuksen päätyyn ei saa tehdä asuinhuoneiden ikkunoita.

× Risti merkinnän päällä osoittaa merkinnän poistamista.

AK Asuntokerrostalojen korttelialue.

AO<sup>21</sup> 180 Omakotirakennusten ja muiden enintään kahden perheen talojen korttelialue. Tontin kerrosala enintään 180m<sup>2</sup>. Kullekin tontille saa asuinrakennuksen lisäksi rakentaa enintään 40m<sup>2</sup> suuruisen talousrakennuksen, etäisyys tontin rajasta on oltava vähintään 5m.

Y Yleisten rakennusten korttelialue.

→ Putkiviemäri.

2042 Korttelin numero.


Juurikatu Kadun nimi

→ Viemäriä varten varattava alue.


ALK Yhdistettyjen liike- ja asuntokerrostalojen korttelialue.

P Puistoalue.

Muutetaan 10.6.1959 vahvistettua asemakaavaa n:o 1240/17.9.1959 ja 14.6.1968 vahvistettua asemakaavaa n:o 2795/22.12.1967.

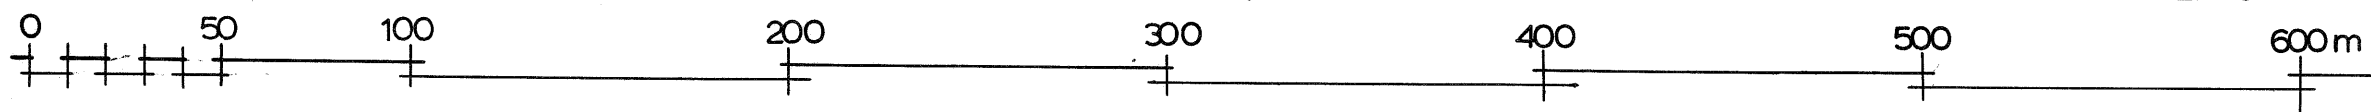

62010

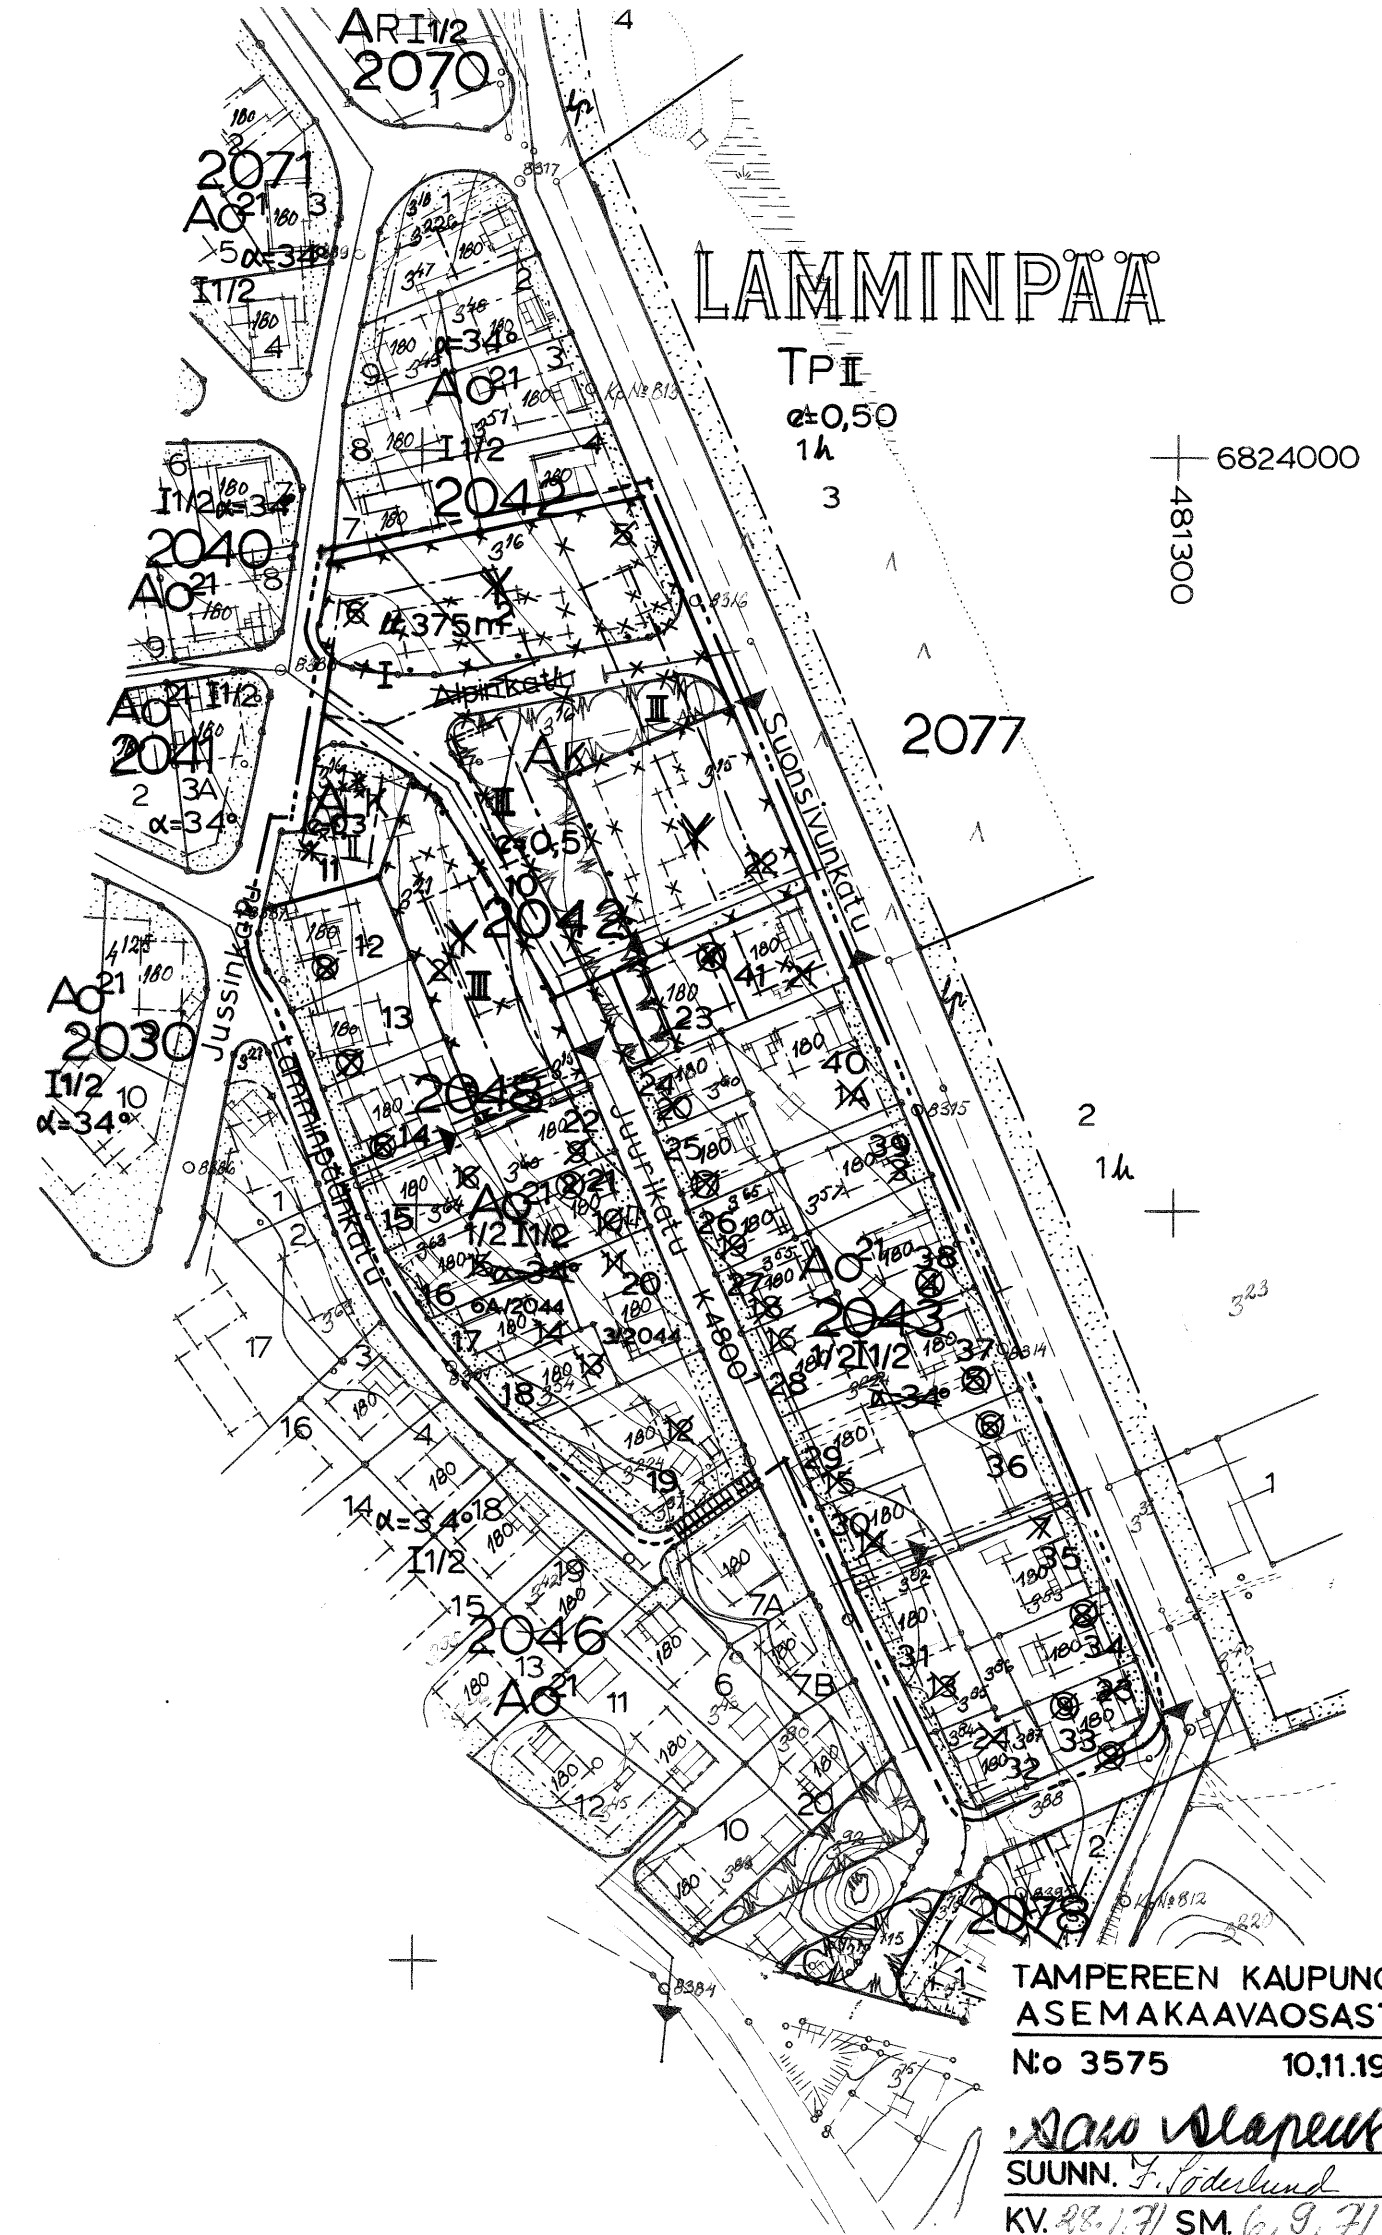

TAMPEREEN KAUPUNGIN  
ASEMAKAAVAOSASTO

N:o 3575 10.11.1970

Suunn. J. Söderlund

KV. 26.1.71 SM. 6.9.71