

ASEMAKAAVAN MUUTOS
T A M P E R E
KAUPUNGINOSA RISTINARKKU
KORTTELI/TONTIT 5027/1,4,5,6,9,10
KATUALUETTA

ASEMAKAAVAMERKINNÄT JA -MÄÄRÄYKSET:

- 3m sen kaava-alueen ulkopuolella oleva viiva, jota vahvistaminen koskee.
- +--- Kaupunginosan raja.
- Korttelin, korttelinosan ja alueen raja.
- Ohjeellinen rakennusalan, ajoneuvoliikenteelle varatun katu- tai liikennealueen osan taikka muun sellaisen alueen raja.
- Ohjeellinen tontin raja.

RISTI

1



Yleiselle jalankululle varattu katualue.

1/2I

Murtoluku roomalaisen numeron edessä osoittaa kellarikerroksessa sallitun, kerrosalaan laskettavan rakennusoikeuden.

I


Roomalainen numero, joka osoittaa rakennusten, rakennuksen tai sen osan suurimman sallitun varsinaisen kerrosluvun.

I 1/2

Murtoluku roomalaisen numeron jäljessä osoittaa ullakkokerroksessa sallitun, kerrosalaan laskettavan rakennusoikeuden.

e=0,3


Tonttitehokkuusluku eli tontin kerrosalan suhde tontin pinta-alaan.

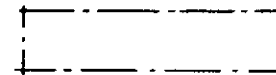

Rakennusala.

180 m²


Luku osoittaa suurimman sallitun varsinaisen kerrosalan.

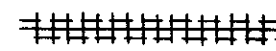

Ajoliikenne korttelirajan kohdalta kielletty.

X

Risti merkinnän päällä osoittaa merkinnän poistamista.

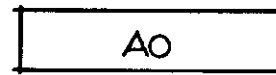

Omakotitalojen ja muiden enintään kahden perheen talojen korttelialue.



Yhdistettyjen liike- ja asuinrakennusten korttelialue.


→ Putkiviemäri.

5027 Korttelin numero



SAMMON VAL Kadun nimi.

==> Viemäriä varten varattava alue.

---X--- Alikulkutunneli

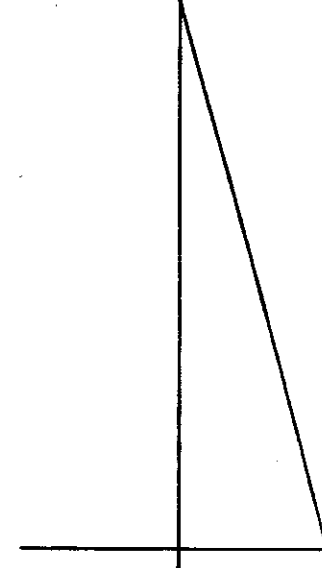

Muutetaan 23.6.1959 vahvistettua asemakaavaa no 1297/23.1.1959.

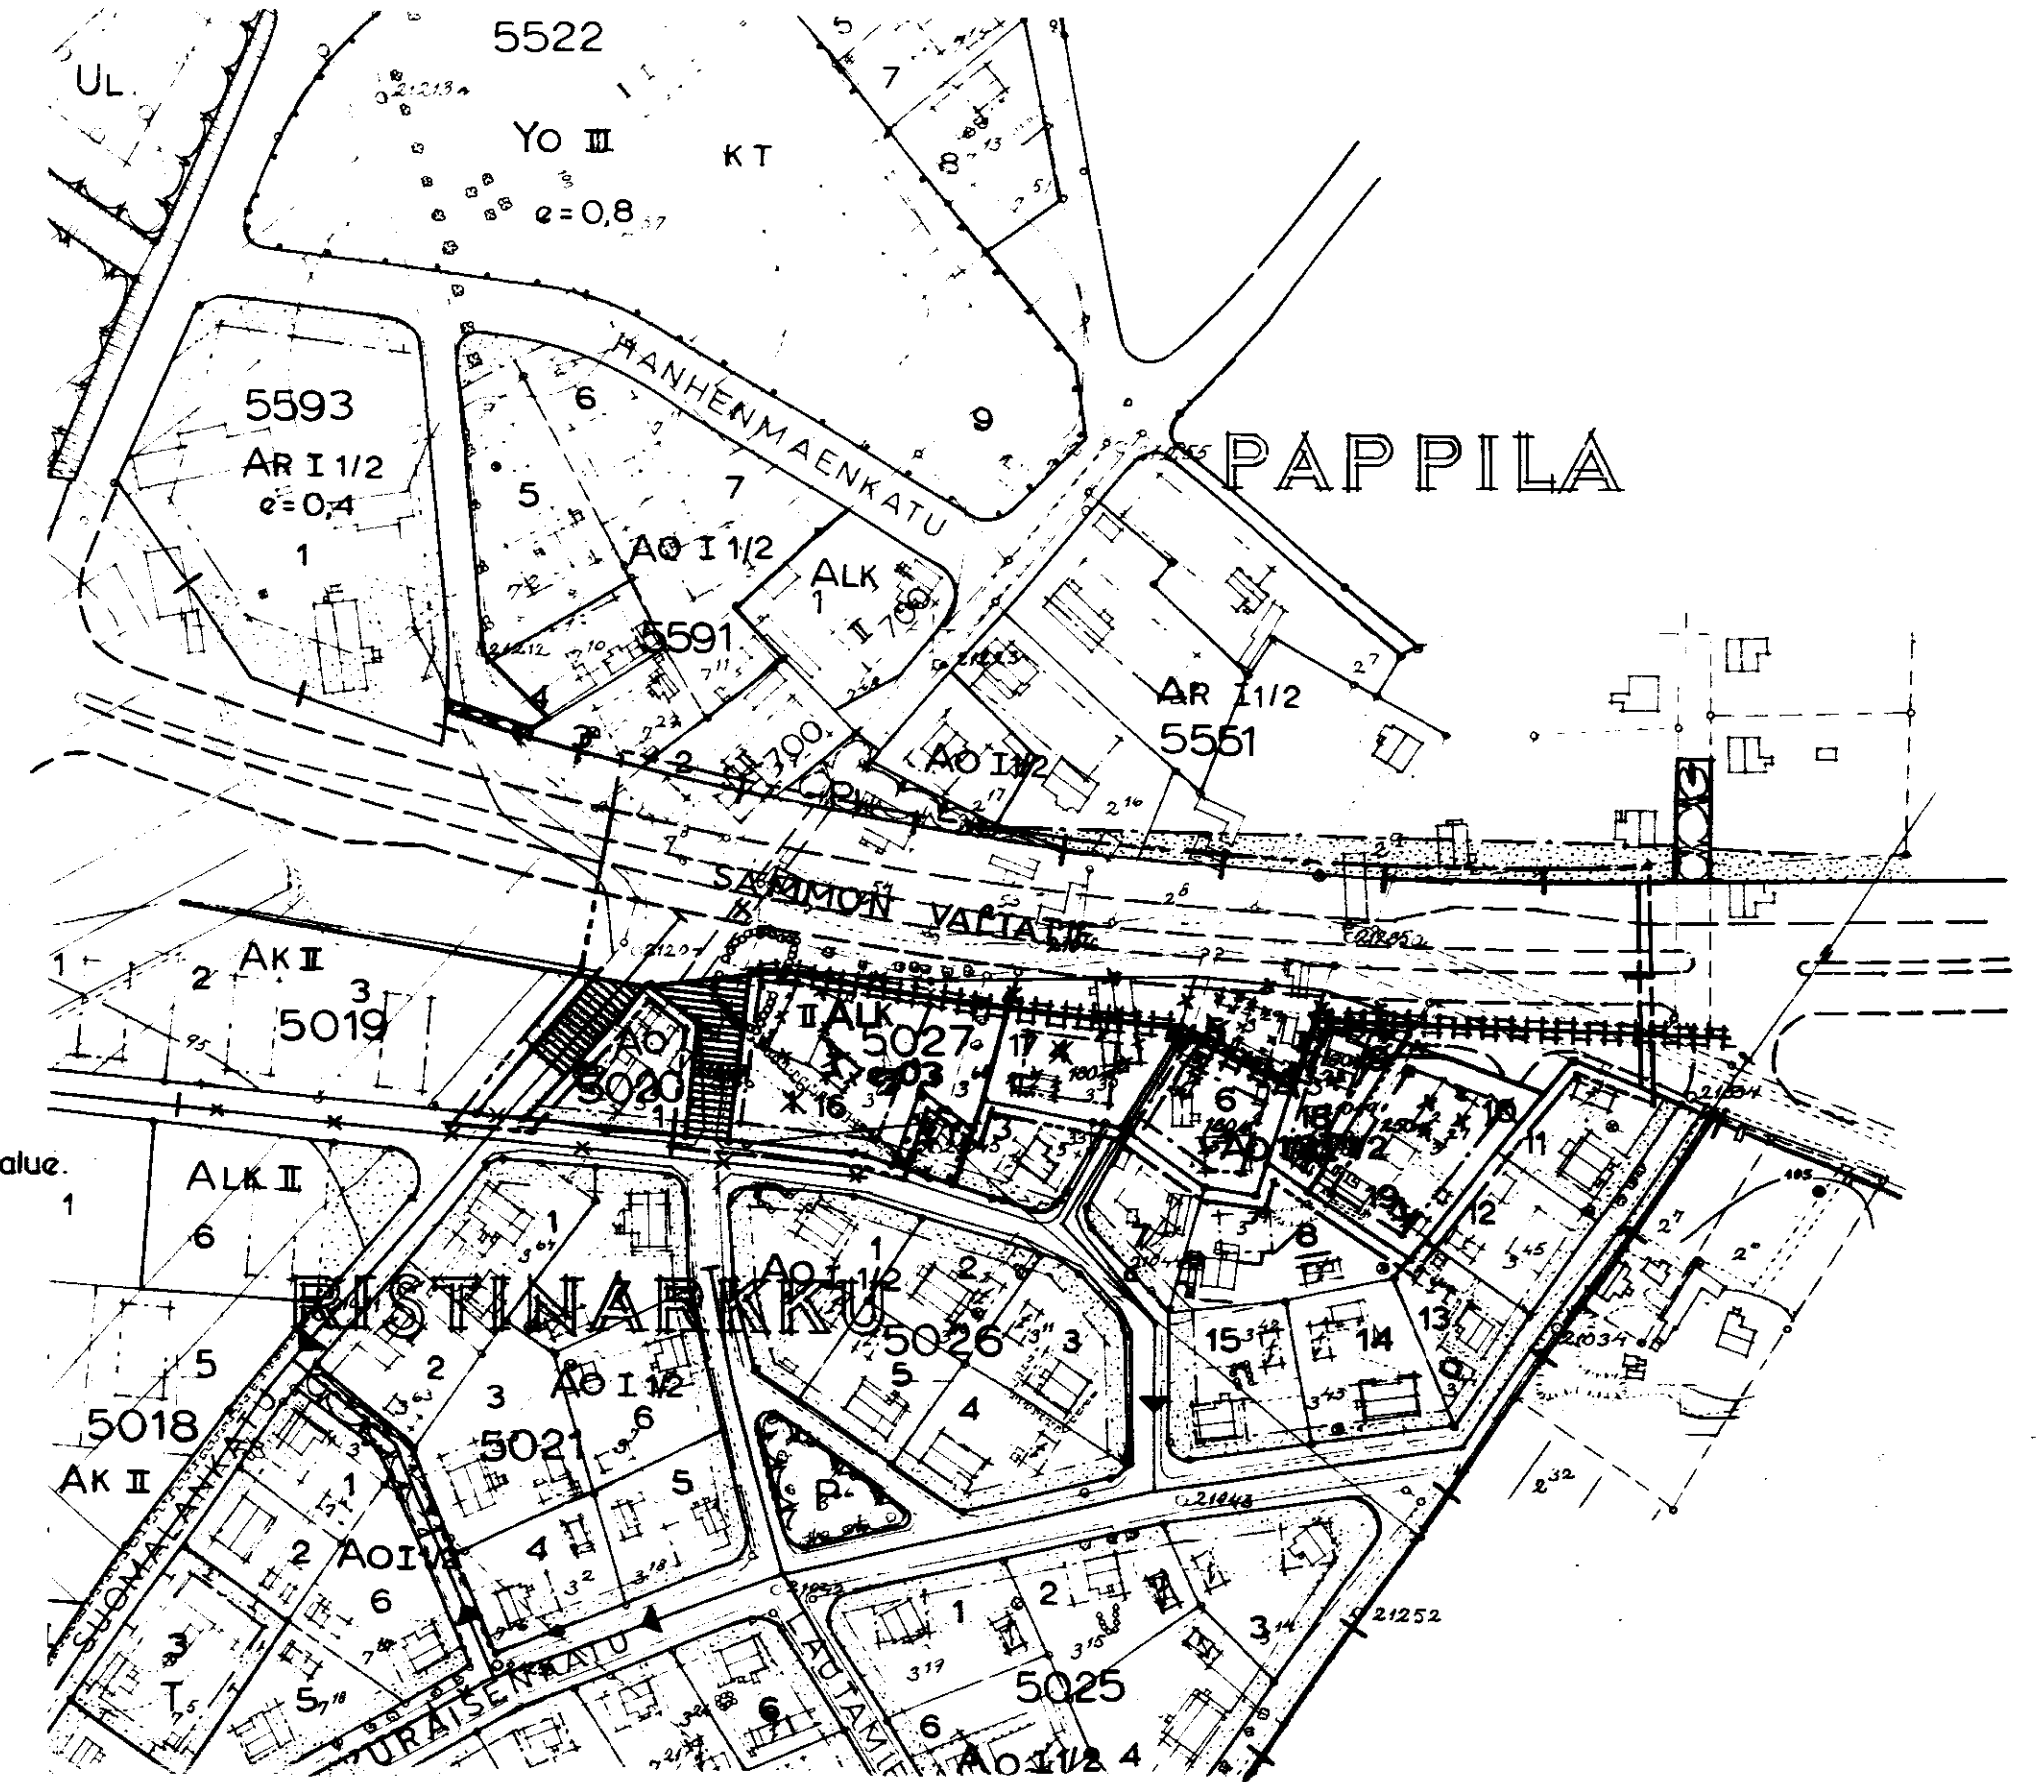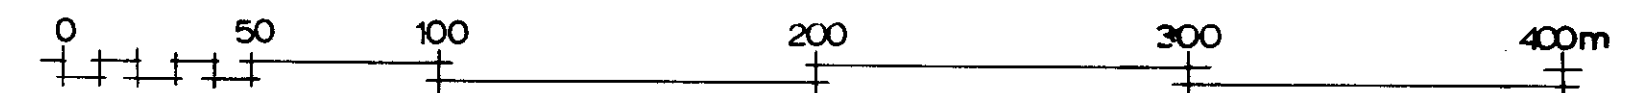

1 : 2000

TARKISTETTU 8.1.1971.

TAMPEREEN KAUPUNGIN
ASEMAKAAVAOSASTO

No 3578 11.11.1970

Maw Slapen
SUUNN. *Slapen*

KV. *Slapen* SM. *Slapen*

62011