


ASEMAKAAVAN MUUTOS TAMPERE

KAUPUNGINOSA P A P P I L A

KORTTELI 5554

TONTTI 4

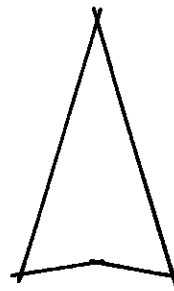

Asemakaavamerkinnot ja -määräykset:

----- 3m. sen kaava-alueen ulkopuolella oleva viiva, jota vahvistaminen koskee.

----- Korttelin, korttelinosan ja alueen raja.

----- Ohjeellinen tontin raja.

Putkiviemäri.

PAP Kaupunginosan nimi.

5554 Korttelin numero.

4 Tontin numero.

LEPPÄM Kadun nimi.

----- Porraskatu tai yleiselle jalankululle varattu katualue.

I Roomalainen numero, joka osoittaa rakennusten, rakennuksen tai sen osan suurimman sallitun varsinaisen kerrosluvun.

I1/2 Murtoluku roomalaisen numeron jäljessä osoittaa ullakkokerroksessa sallitun, kerrosalaan laskettavan rakennusoikeuden.

----- Rakennusala.


X Risti merkinnän päällä osoittaa merkinnän poistamista.

Ao²¹/180 Enintään kahden perheen omakotirakennusten korttelialue. Omakotirakennusten yhteenlaskettu kerrosala saa olla enintään 180 m².

Kullekin omakotitontille saa asuinrakennuksen lisäksi rakentaa enintään 40 m² suuruisen talousrakennuksen. Jos talousrakennus rakennetaan asuinrakennukseen kiinni, saa se ylittää merkityn rakennusrajan. Jos talousrakennus rakennetaan erillisinä on sen oltava ainakin 6m:n etäisyydellä asuinrakennuksesta sekä 4m:n etäisyydellä naapuritontin rajasta, ellei naapuri anna kirjallista suostumustaan sen sijoittamiseen tontin rajaan kiinni.

1:500 5 0 5 10 15 25 35 45 55 65

Muutetaan 25.6.1969 vahvistettua asemakaavaa no 2792/14.12.1967.

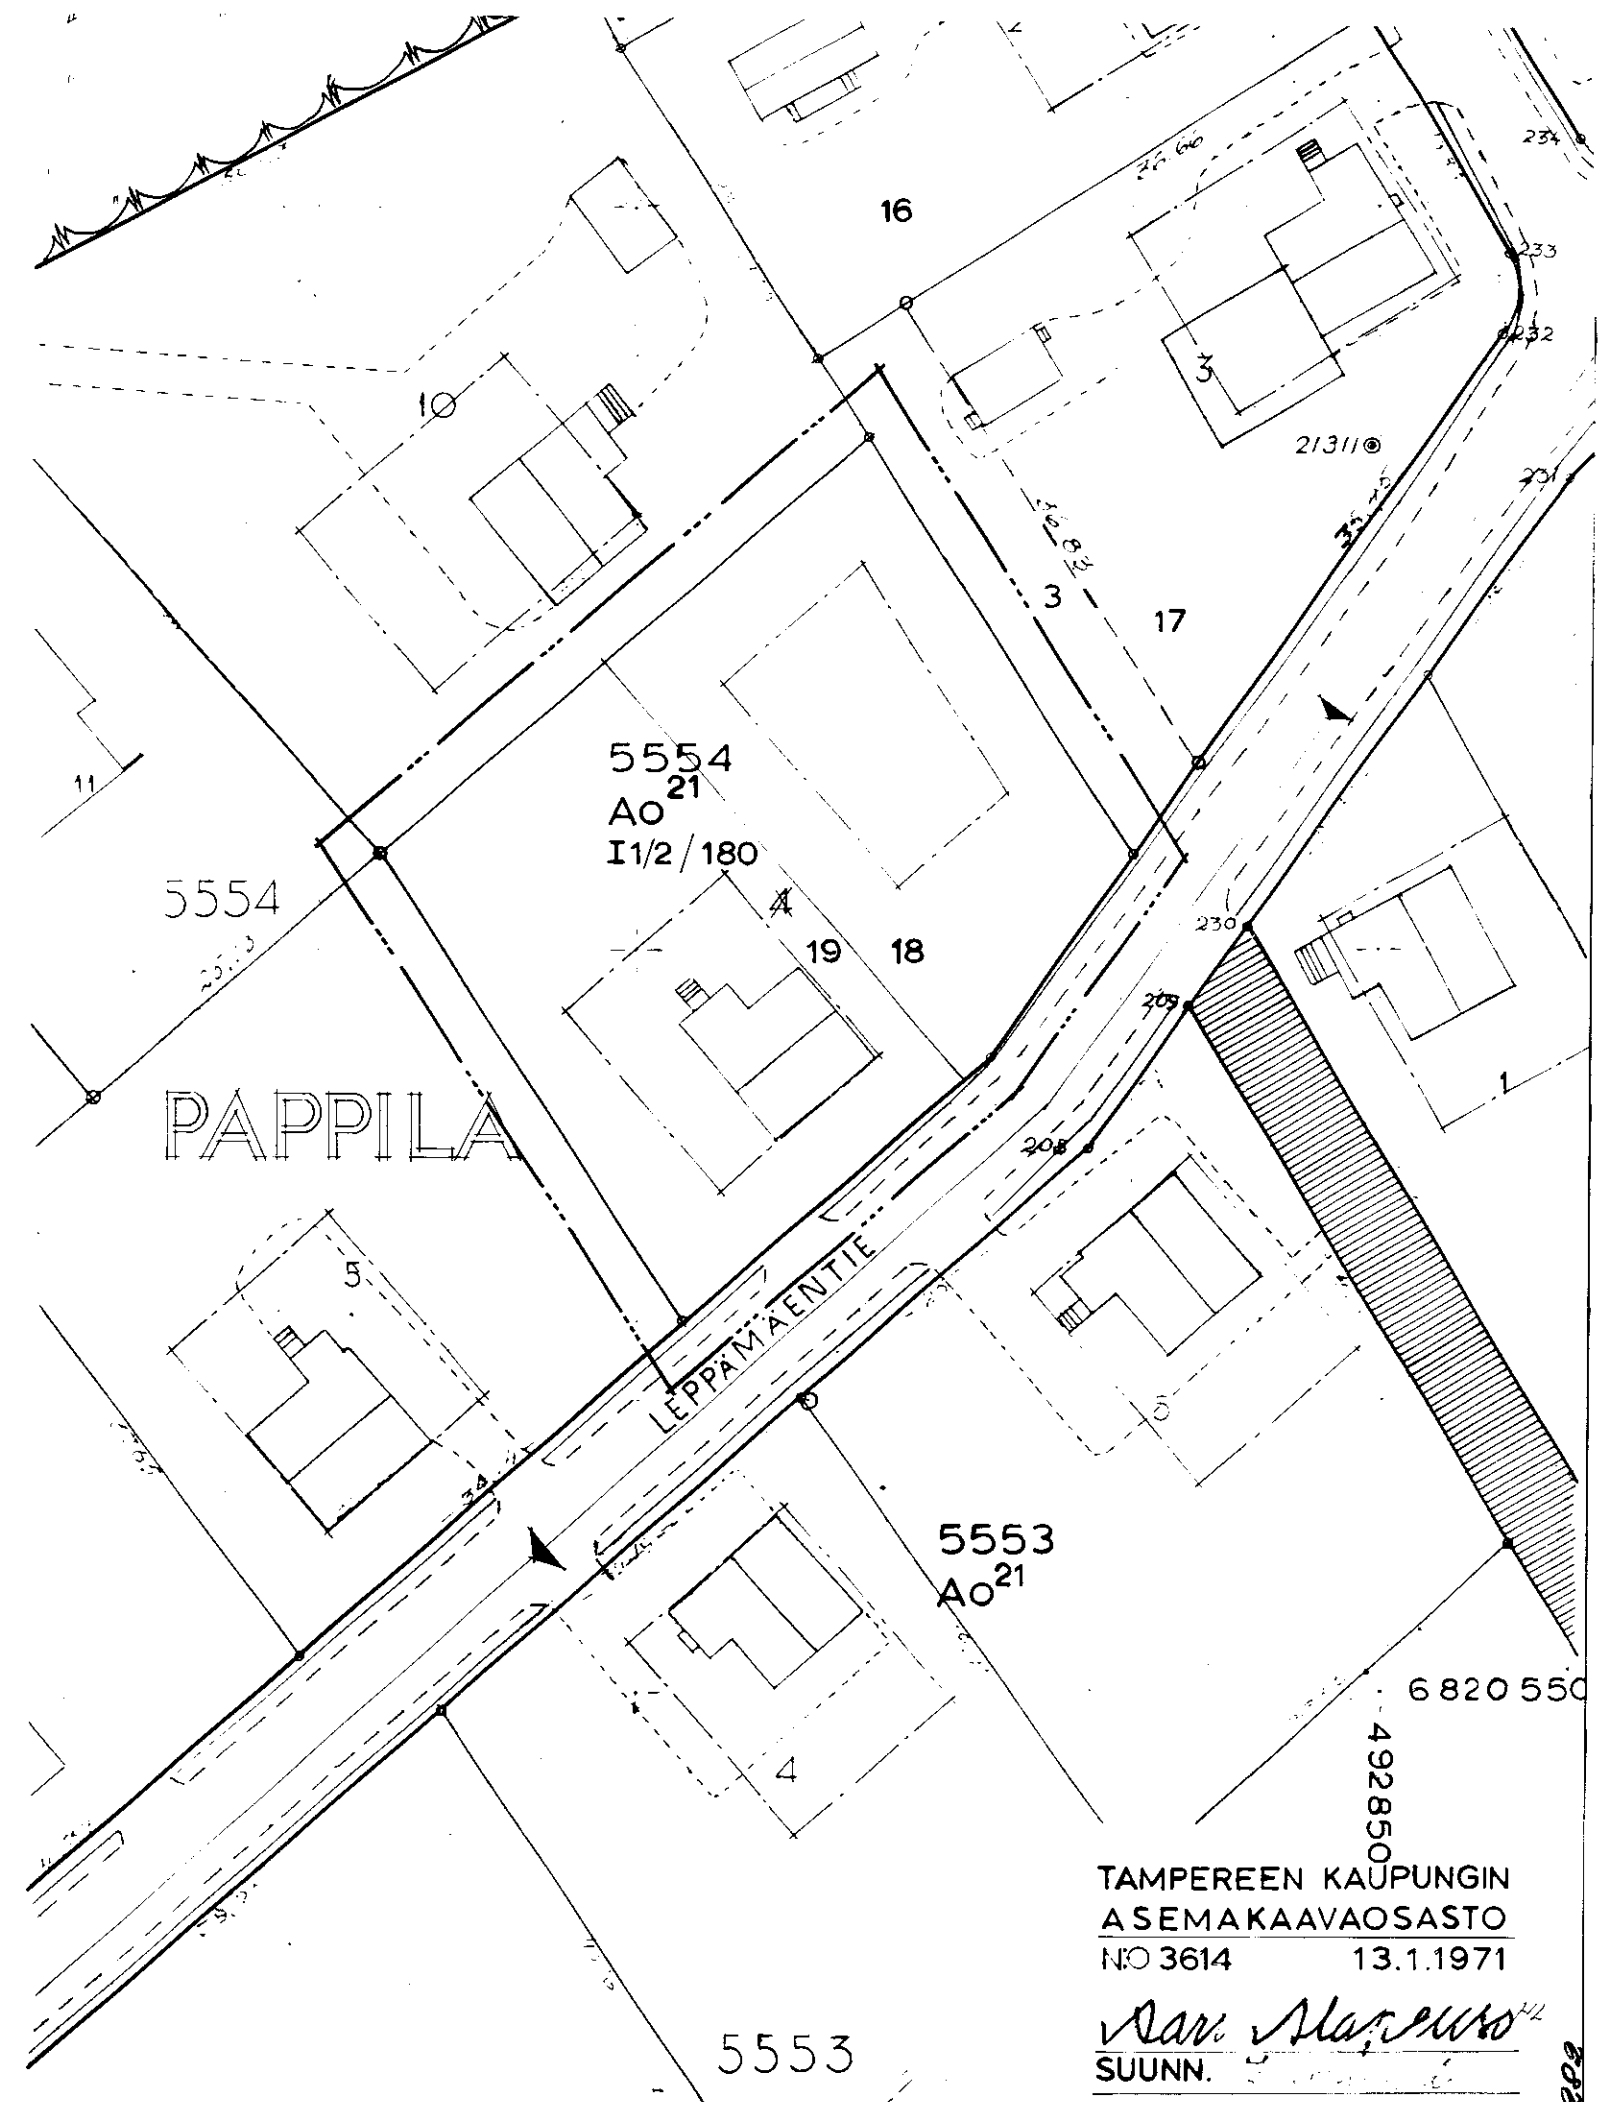

TAMPEREEN KAUPUNGIN
ASEMAKAAVAOSASTO
NO 3614 13.1.1971

SUUNN. [Signature]

KV. 31.3.-71 SM. 2.9.1971.