
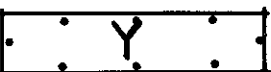


ASEMAKAAVAN MUUTOS T A M P E R E KAUPUNGINOSA TAKAHUHTI PEKANKATU


ASEMAKAAVAMERKINNÄT JA -MÄÄRÄYKSET:

-  3m sen kaava-alueen ulkopuolella oleva viiva, jota vahvistaminen koskee.
-  Korttelin, korttelinosan ja alueen raja.
-  Putkiviemäri.
-  Kaupunginosan nimi.
-  Istutettava tontin osa.
-  Omakotirakennusten ja muiden enintään kahden perheen talojen korttelialue.
-  Yleisten rakennusten korttelialue.
-  Puistoalue.
-  Kadun nimi.
-  Risti merkinnän päällä osoittaa merkinnän poistamista.

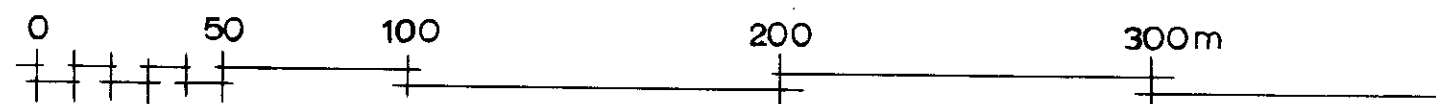

1: 2000

Muutetaan 4.5.1956 vahvistettua asemakaavaa n:o 697/22.6.1955.

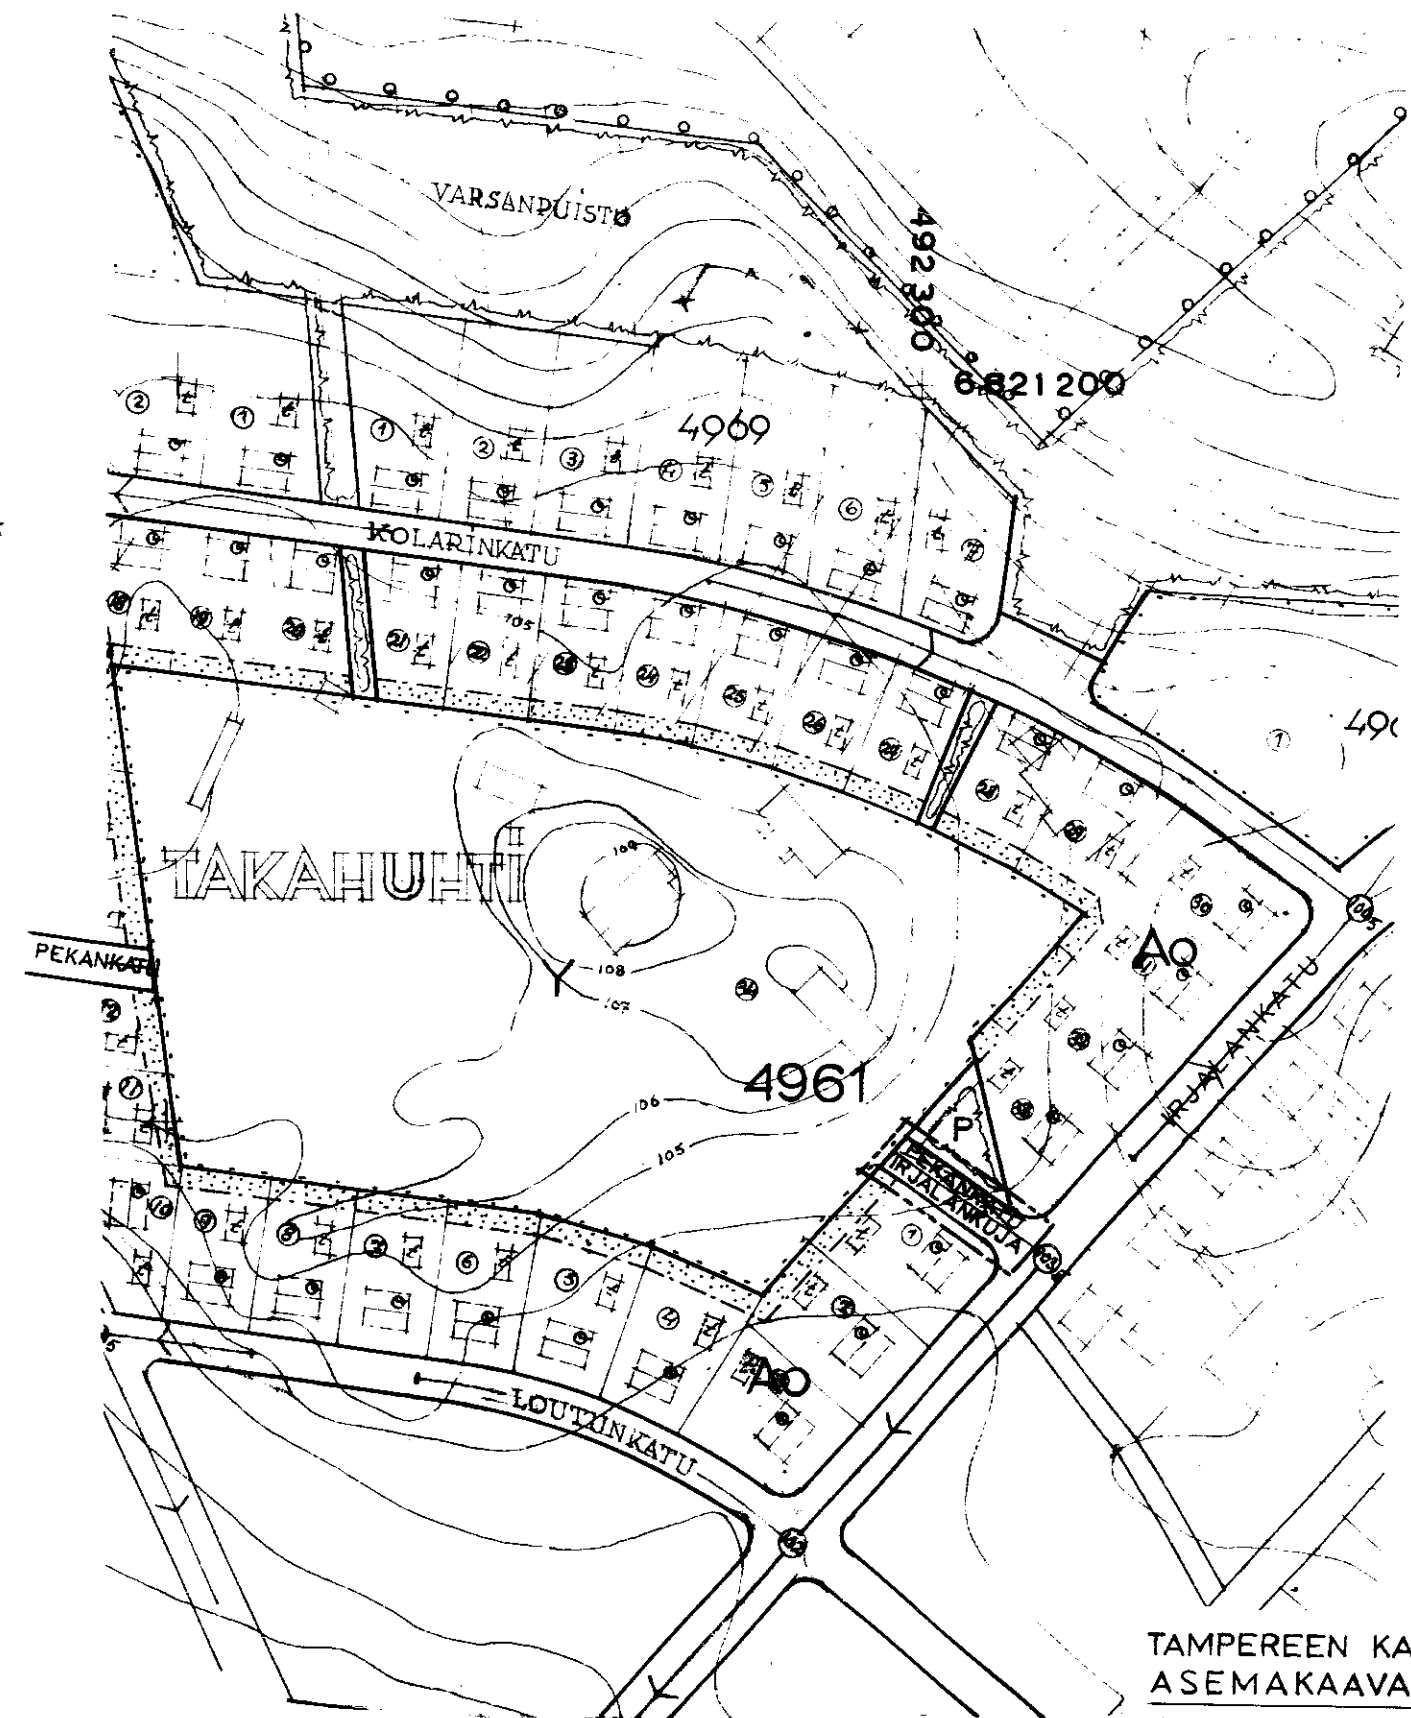

TAMPEREEN KAUPUNGIN
ASEMAKAAVAOSASTO
N:o 3620 19.1.1971

SUUNN.

592.04 KV 3/ 3.7/ SM. 2.9.71