Asemakaavan muutos — TAMPERE
Kaupunginosa — MESSUKYLÄ
Kortteli n:o — 5106
Tontit n:o — 1, 2A, 2B, 2C
Sulapuronkatu

Asemakaavamerkinnät ja -määräykset:

- 3m sen kaava-alueen ulkopuolella oleva viiva, jota vahvistaminen koskee.
- Eri kaavamääräysten alaisten alueen osien välinen raja.
- Korttelin, korttelinosan ja alueen raja.
- Ohjeellinen tontin raja.
- Putkiviemäri.
- Avoviemäri.
- MESS — Kaupunginosan nimi.
- 5106 — Korttelin numero.
- 4 — Tontin numero.
- KYLÄOJA — Kadun nimi.
- Istutettava tontin osa.
- Putki- tai avoviemäriä varten varattava alue.
- 50 % — Prosenttiluku osoittaa kuinka suuren osan tontista saa käyttää rakentamiseen.
- II — Roomalainen numero, joka osoittaa rakennusten, rakennuksen tai sen osan suurimman sallitun varsinaisen kerrosluvun.
- e=0.5 — Tonttitehokkuusluku eli tontin kerrosalan suhde tontin pinta-alaan.
- Rakennusala.
- Alue, jonka ulkopuolella ei saa varastoida tulenottavia aineita.
- X — Risti merkinnän päällä osoittaa merkinnän poistamista.
- AO — Omakotirakennusten ja muiden enintään kahden perheen talojen korttelialue.
- TT I — Teollisuusrakennusten ja -laitosten korttelialue, jolle on varattava vähintään 1 autopaikka viittä työntekijää kohti.
- C P — Puistoalue.
- R — Rautatiealue.

Teollisuustontille saa tehdä enintään kaksi asuntoa henkilökunnan tarpeisiin.

1:2000 50 0 50 100 150 200 250

Muutetaan 23.9.1964 vahvistettua asemakaavaa n:o 2206/6.4.1964
22.7.1957 n:o 603/14.2.1954.

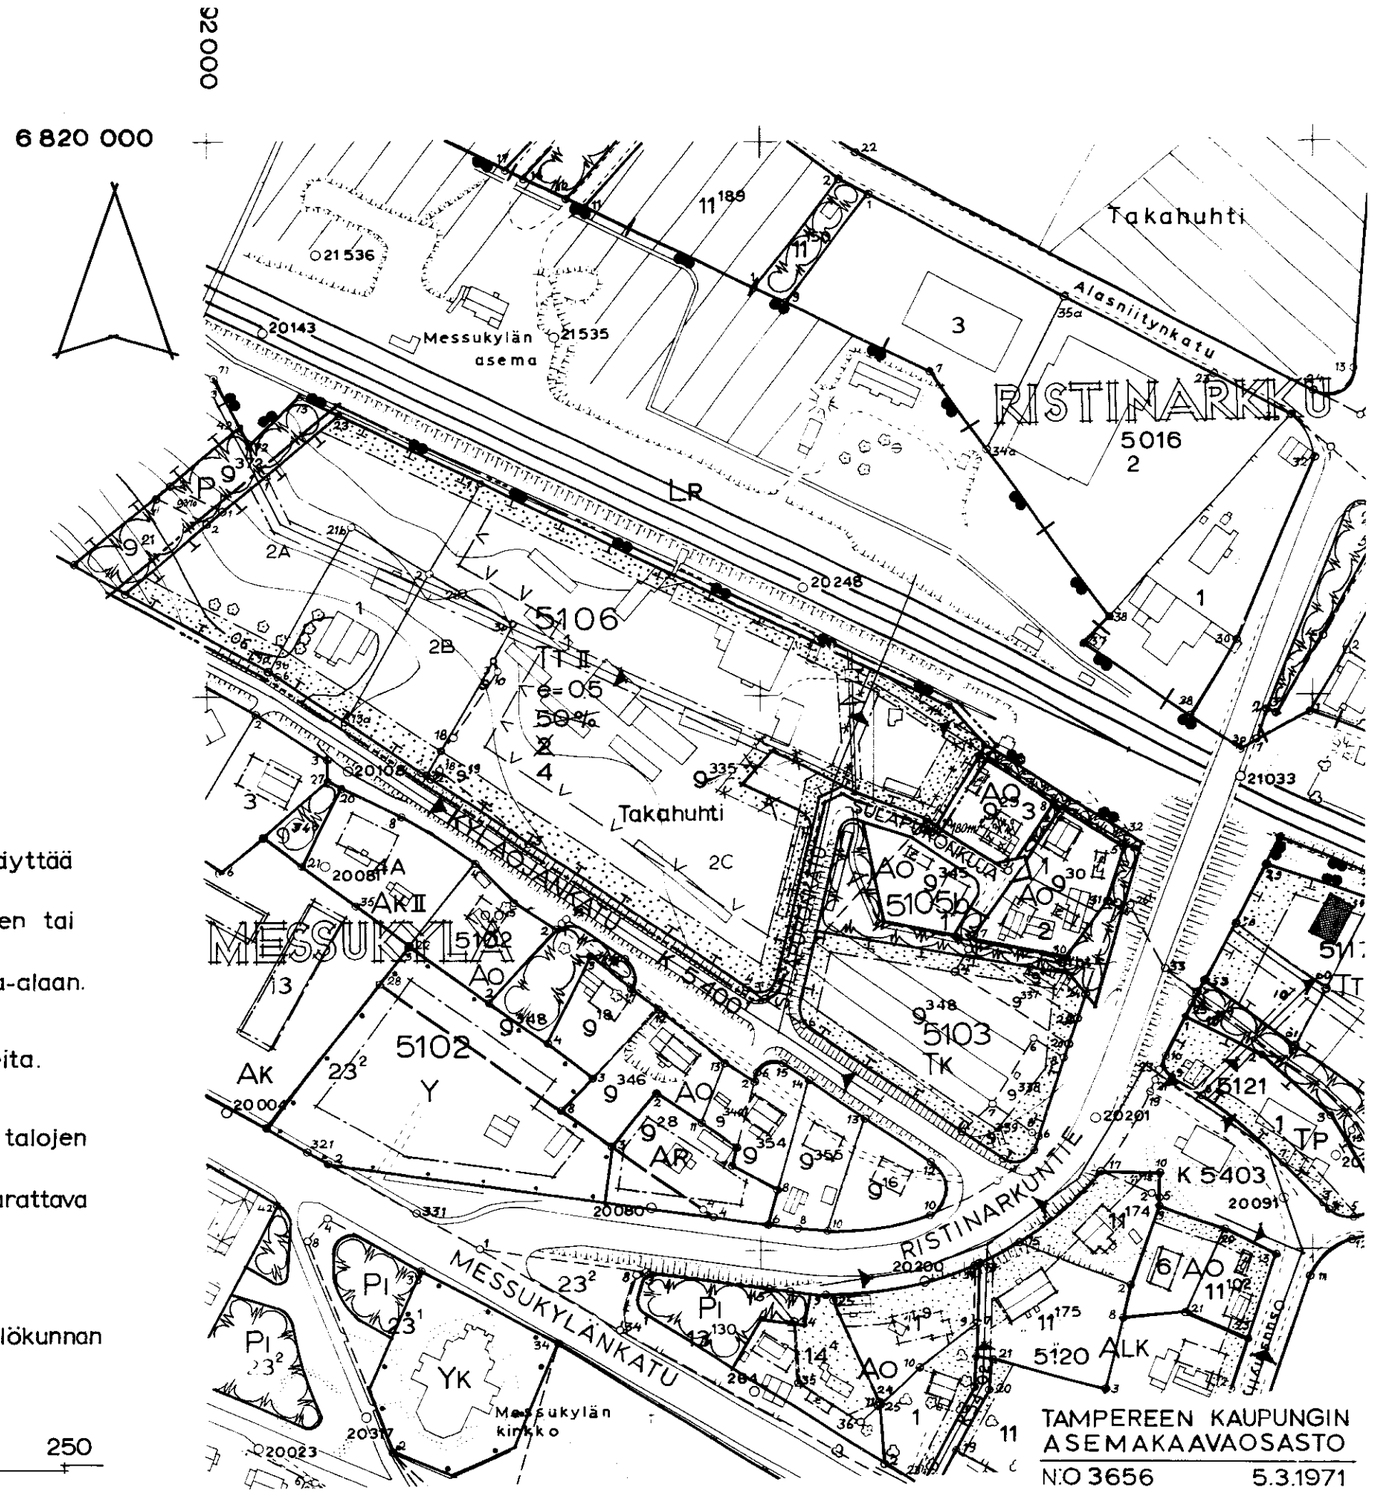

TAMPEREEN KAUPUNGIN
ASEMAKAAVAOSASTO
N:O 3656 5.3.1971

Aaro Alapeuso
SUUNN.
KV. 12.5.71 SM. 2.9.71

59286