


TAMPERE

ASEMAKAAVAN MUUTOS

KAUPUNGINOSA VUOHENOJA

PUISTOA

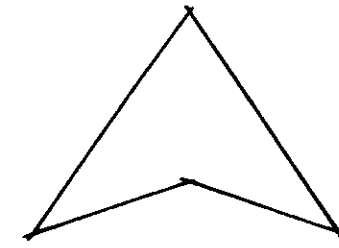

ASEMAKAAVAMERKINNÄT JA -MÄÄRÄYKSET:

—+— 3m sen kaava-alueen ulkopuolella oleva viiva, jota vahvistaminen koskee.

—+— Kaupunginosan raja.

— Korttelin, korttelinosan ja alueen raja.

► Putkiviemäri.

MESSU Kaupunginosan nimi.

5110 Korttelin numero.

17 Tontin numero.

RAUTA Kadun nimi.

— Istutettava tontin osa.

► Viemäriä varten varattava alue.

I Roomalainen numero, joka osoittaa rakennusten, rakennuksen tai sen osan suurimman sallitun varsinaisen kerrosluvun.

$e=0.3$ Tonttitehokkuusluku eli tontin kerrosalan suhde tontin pinta-alaan.

— Rakennusala.

× Risti merkinnän päällä osoittaa merkinnän poistamista.

2h Suurin sallittu asuinhuoneistomäärä.

Ao Omakotirakennusten ja muiden enintään kahden perheen talojen korttelialue.

TK Käsityökalurakennusten korttelialue.


— Istutettava puistoalue.

LR Rautatiealue.

Käsityökalurakennusten korttelialueen tonttia ei saa käyttää ulko-varastointiin ja tontin rakentamattomat osat on istutettava maistraatin hyväksymän suunnitelman mukaisesti.

Muutetaan 19.11.1947 vahvistettua asemakaavaa no 59/6.8.47.

1:500 10 5 0 5 10 20 30 40 50 60 70 80m

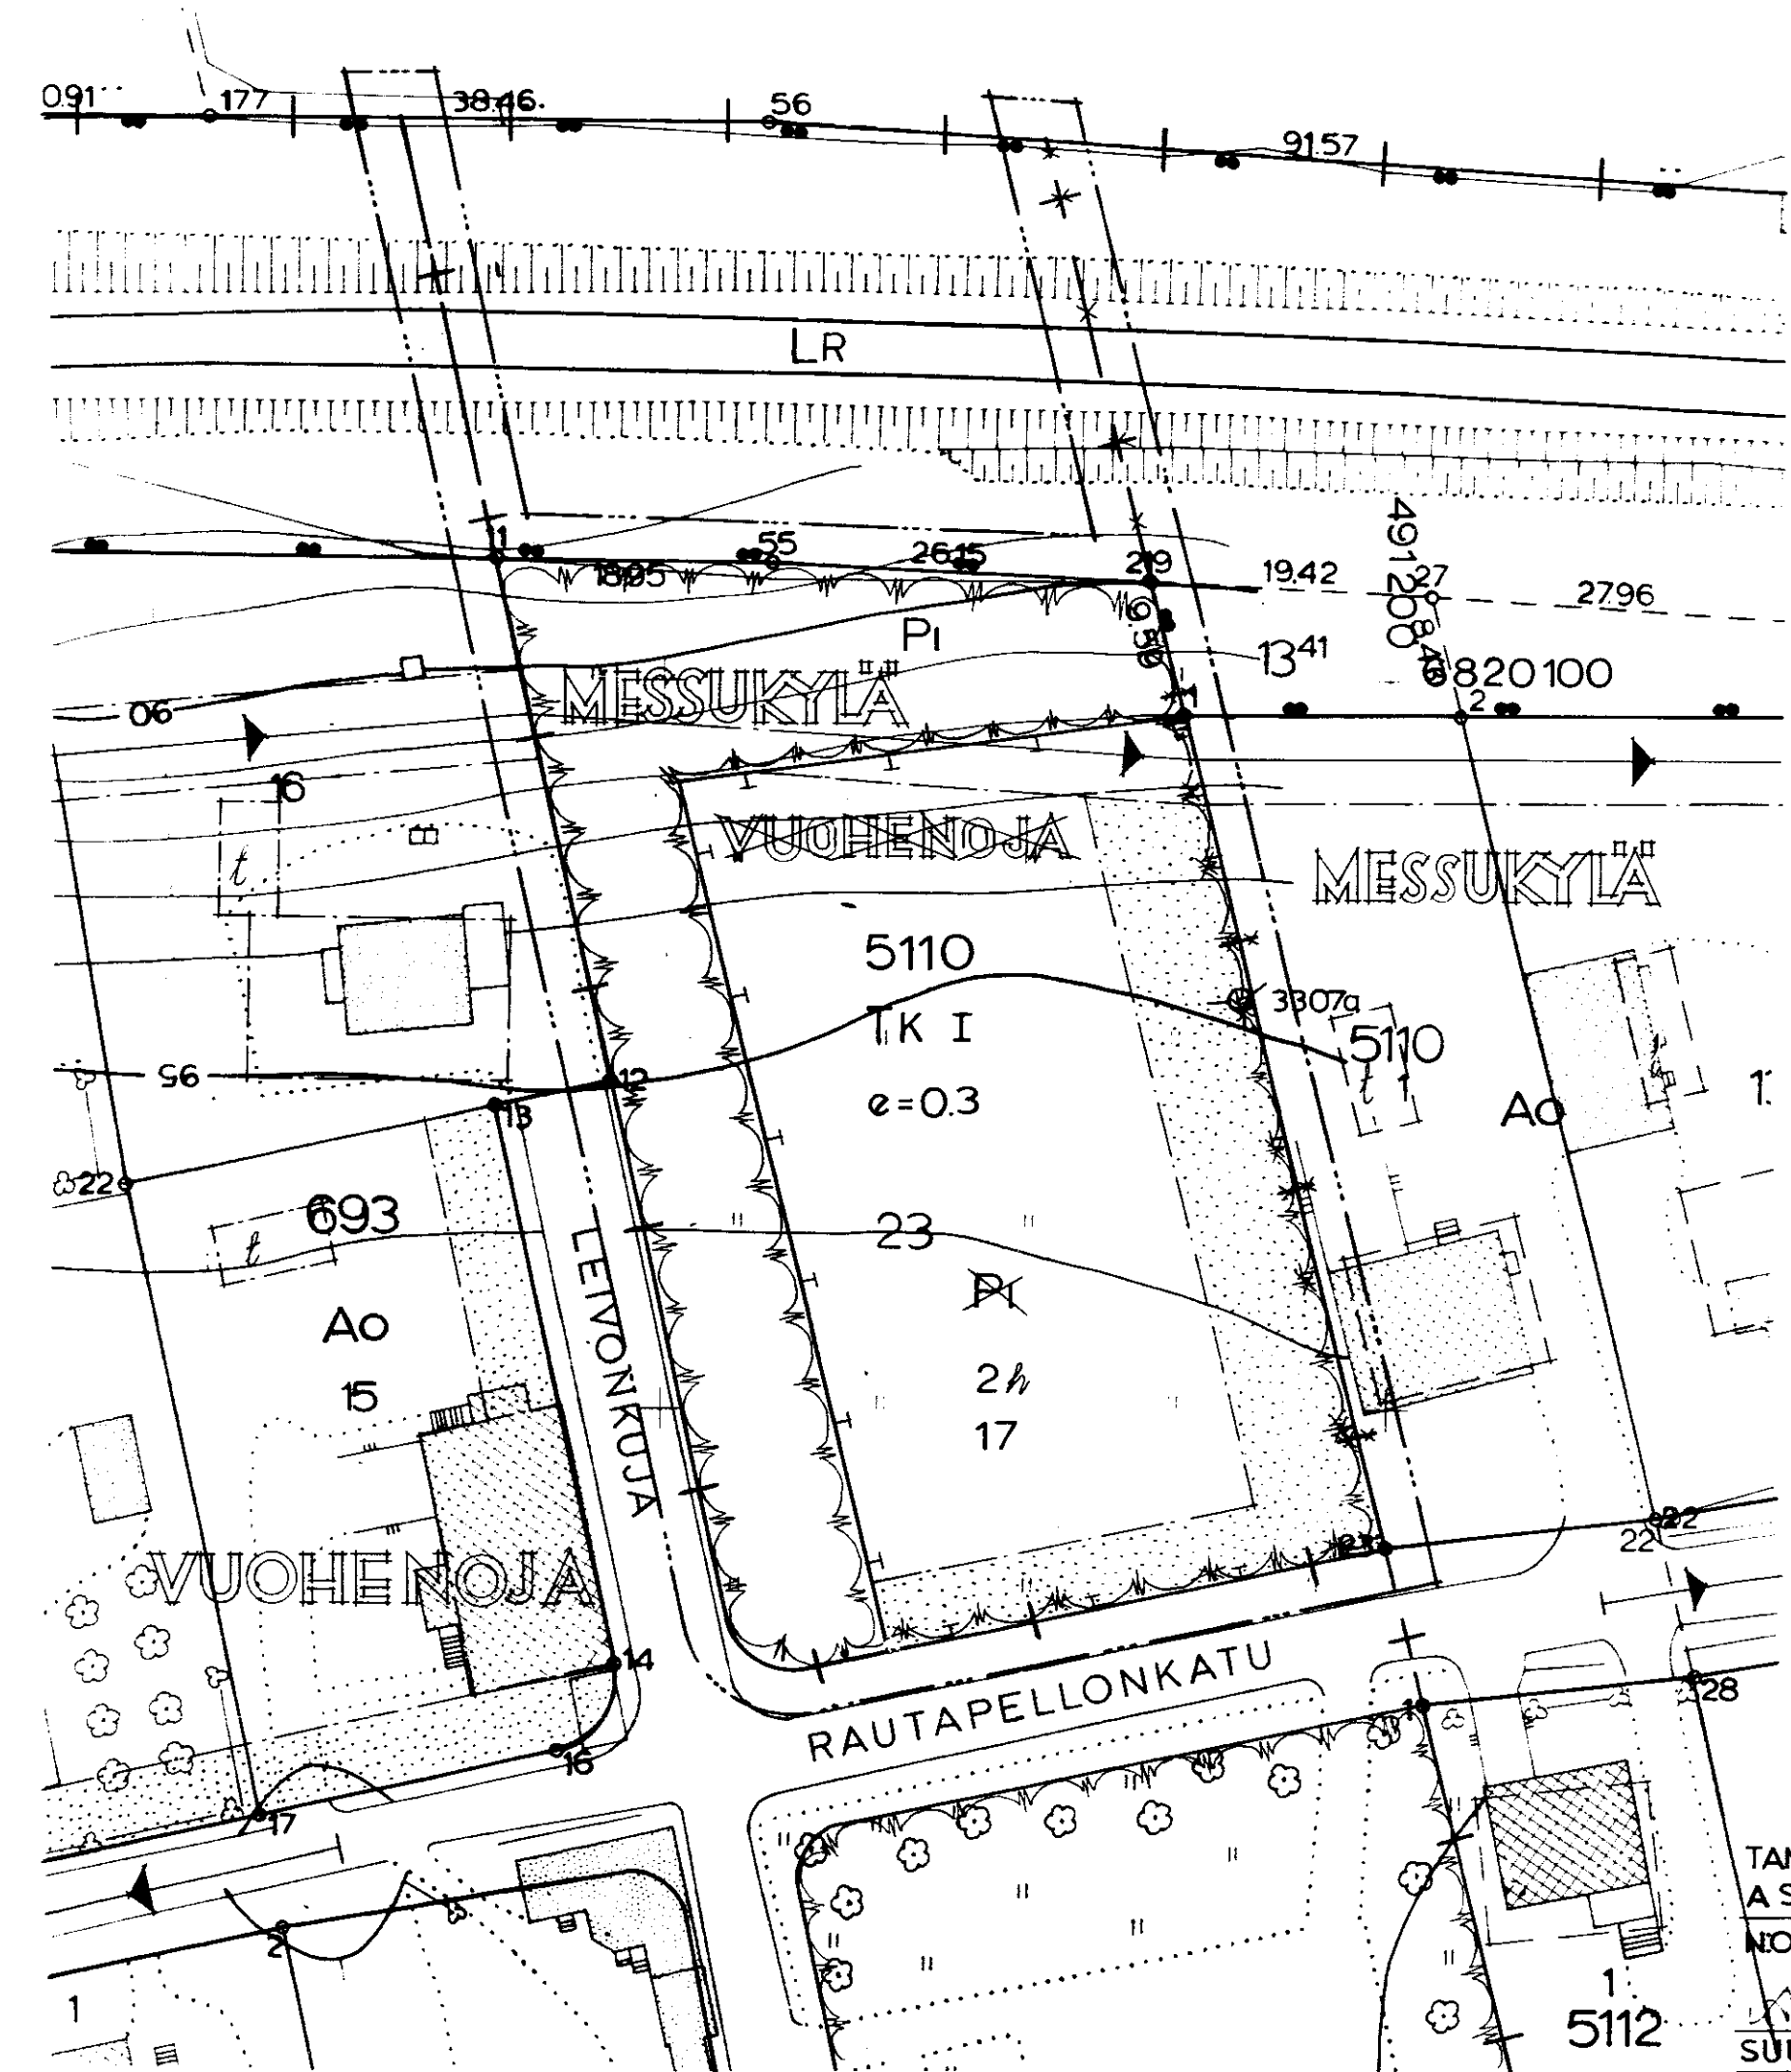

TAMPEREEN KAUPUNGIN
ASEMAKAAVAOSASTO

N:o 3694 22.4.1971

Karo Siirto

SUUNN.

KV. 11.8-71.SM.15.8.1972.

68013