asemakaavan muutos

T A M P E R E

kaupunginosa NIRVA

kortteli nº 4410 tontit nº 3 ja 4

puistoalue

asemakaavamerkinnät ja -määräykset:

— ··· — 3 M SEN KAAVA-ALUEEN ULKOPUOLELLA OLEVA VIIVA, JOTA VAHVISTAMINEN KOSKEE

——— KORTTELIN, KORTTELINOSAN JA ALUEEN RAJA

– – – – OHJEELLINEN RAKENNUSALAN RAJA

OHJEELLINEN TONTIN RAJA

NIR — KAUPUNGINOSAN NIMI

4410 — KORTTELIN NUMERO

3 — TONTIN NUMERO

NIRVANM. — KADUN NIMI

YLEISELLE JALANKULULLE VARATTU KATUALUE

OHJEELLINEN RAKENNUSALA

t — OHJEELLINEN TALOUSRAKENNUKSEN RAKENNUSALA

Ao — ENINTÄÄN KAHDEN PERHEEN OMAKOTIRAKENNUSTEN KORTTELIALUE

JOKAISELLE OMAKOTITONTILLE SAA RAKENTAA YHDEN ASUINRAKENNUKSEN JA YHDEN TALOUSRAKENNUKSEN. ASUINRAKENNUKSEN PINTA-ALA SAA OLLA ENINTÄÄN 10 × 12 M², RÄYSTÄSKORKEUS ENINTÄÄN 5.0 M JA KATTOKALTEVUUDEN ON OLTAVA 1:1½. TALOUSRAKENNUKSEN PINTA-ALA SAA OLLA ENINTÄÄN 4 × 8 M², RÄYSTÄSKORKEUS ENINTÄÄN 3.5 M JA KATTOKALTEVUUDEN ON OLTAVA 2:5

ASUINRAKENNUKSEN ETÄISYYDEN NAAPURITONTIN RAJASTA ON OLTAVA VÄHINTÄÄN 6 M JA TALOUSRAKENNUKSEN 5 M. ASUIN- JA TALOUSRAKENNUKSEN VÄLIMATKAN SAMALLA TONTILLA ON OLTAVA 8 M, PAITSI KULMITTAIN ASETETTUNA 6 M. TALOUSRAKENNUKSEN SAA KUITENKIN RAKENTAA ASUINRAKENNUKSEEN KIINNI, JOS SIINÄ OLEVAN AUTOSUOJAN SEINIEN JA VÄLIKATON SISÄPINNAN VERHOUS ON AINAKIN PALOAHIDASTAVAA LUOKKAA. RAKENNUSTEN ETÄISYYDEN KADUSTA ON OLTAVA VÄHINTÄÄN 2.5 M

P — PUISTOALUE

× — RISTI MERKINNÄN PÄÄLLÄ OSOITTAA MERKINNÄN POISTAMISTA

MUUTETAAN 27. 5. 1959 VAHVISTETTUA ASEMAKAAVAA Nº 1039/22. 7. 1957

1:500 m 10 0 10 20 30 40 50 60 m

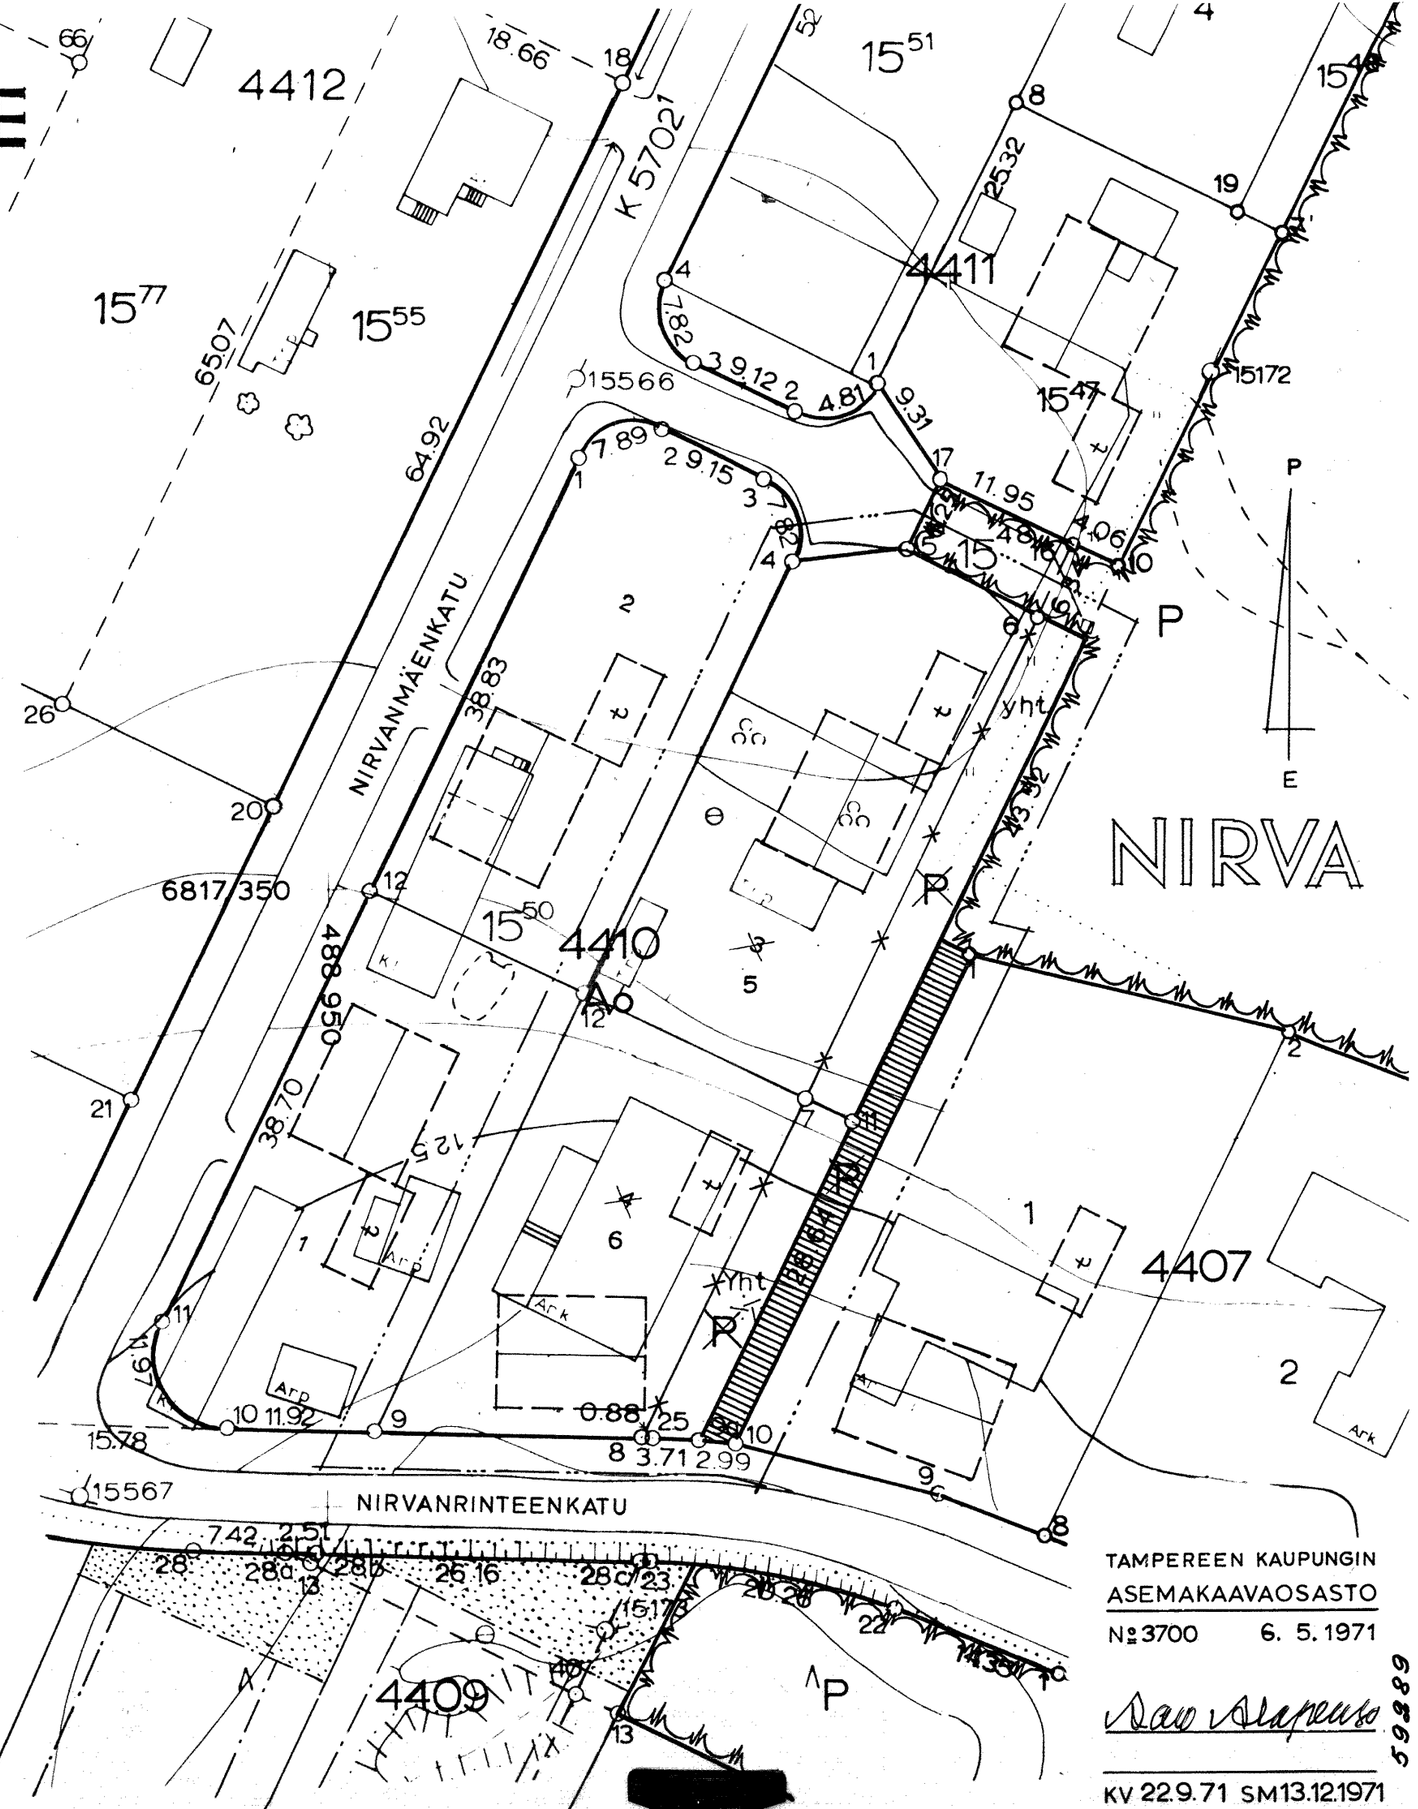

TAMPEREEN KAUPUNGIN
ASEMAKAAVAOSASTO
Nº 3700 6. 5. 1971

Dan Hapuoso

KV 22.9.71 SM 13.12.1971

59889