


ASEMAKAAVAN MUUTOS
T A M P E R E
KAUPUNGINOSA HUIKAS
KORTTELI NO 4907
TONTTI NO 4

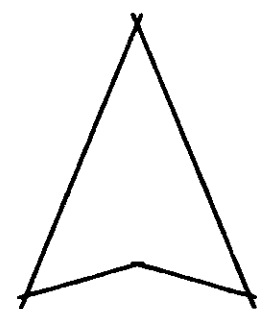

ASEMAKAAVAMERKINNÄT JA -MÄÄRÄYKSET:

----- 3m sen kaava-alueen ulkopuolella oleva viiva, jota vahvistaminen koskee.

----- Korttelin, korttelinosan ja alueen raja.

----- Ohjeellinen tontin raja.

----- Putki- tai tunneliviemäri.

HUIKAS Kaupunginosan nimi.

4907 Korttelin numero.

4 Tontin numero.

TIILIKATU Kadun nimi.

180m² Luku osoittaa montako neliometriä varsinaista kerrosalaa tontille saadaan rakentaa.

I Roomalainen numero, joka osoittaa rakennusten, rakennuksen tai sen osan suurimman sallitun varsinaisen kerrosluvun.

1/2 I Murtoluku roomalaisen numeron edessä osoittaa kellarikerroksessa sallitun, kerrosalaan laskettavan rakennusoikeuden.

[] Rakennusala.


x Risti merkinnän päällä osoittaa merkinnän poistamista.

[AR] Rivitalojen ja muiden kytkettyjen rakennusten korttelialue.

[AO] Omakotirakennusten ja muiden enintään kahden perheen talojen korttelialue.

Muutetaan 29.6.1958 vahvistettua asemakaavaa n:o 1238 /15.9.1958.

1:500 5 0 5 10 15 20 30 40 50 60 70 80 90

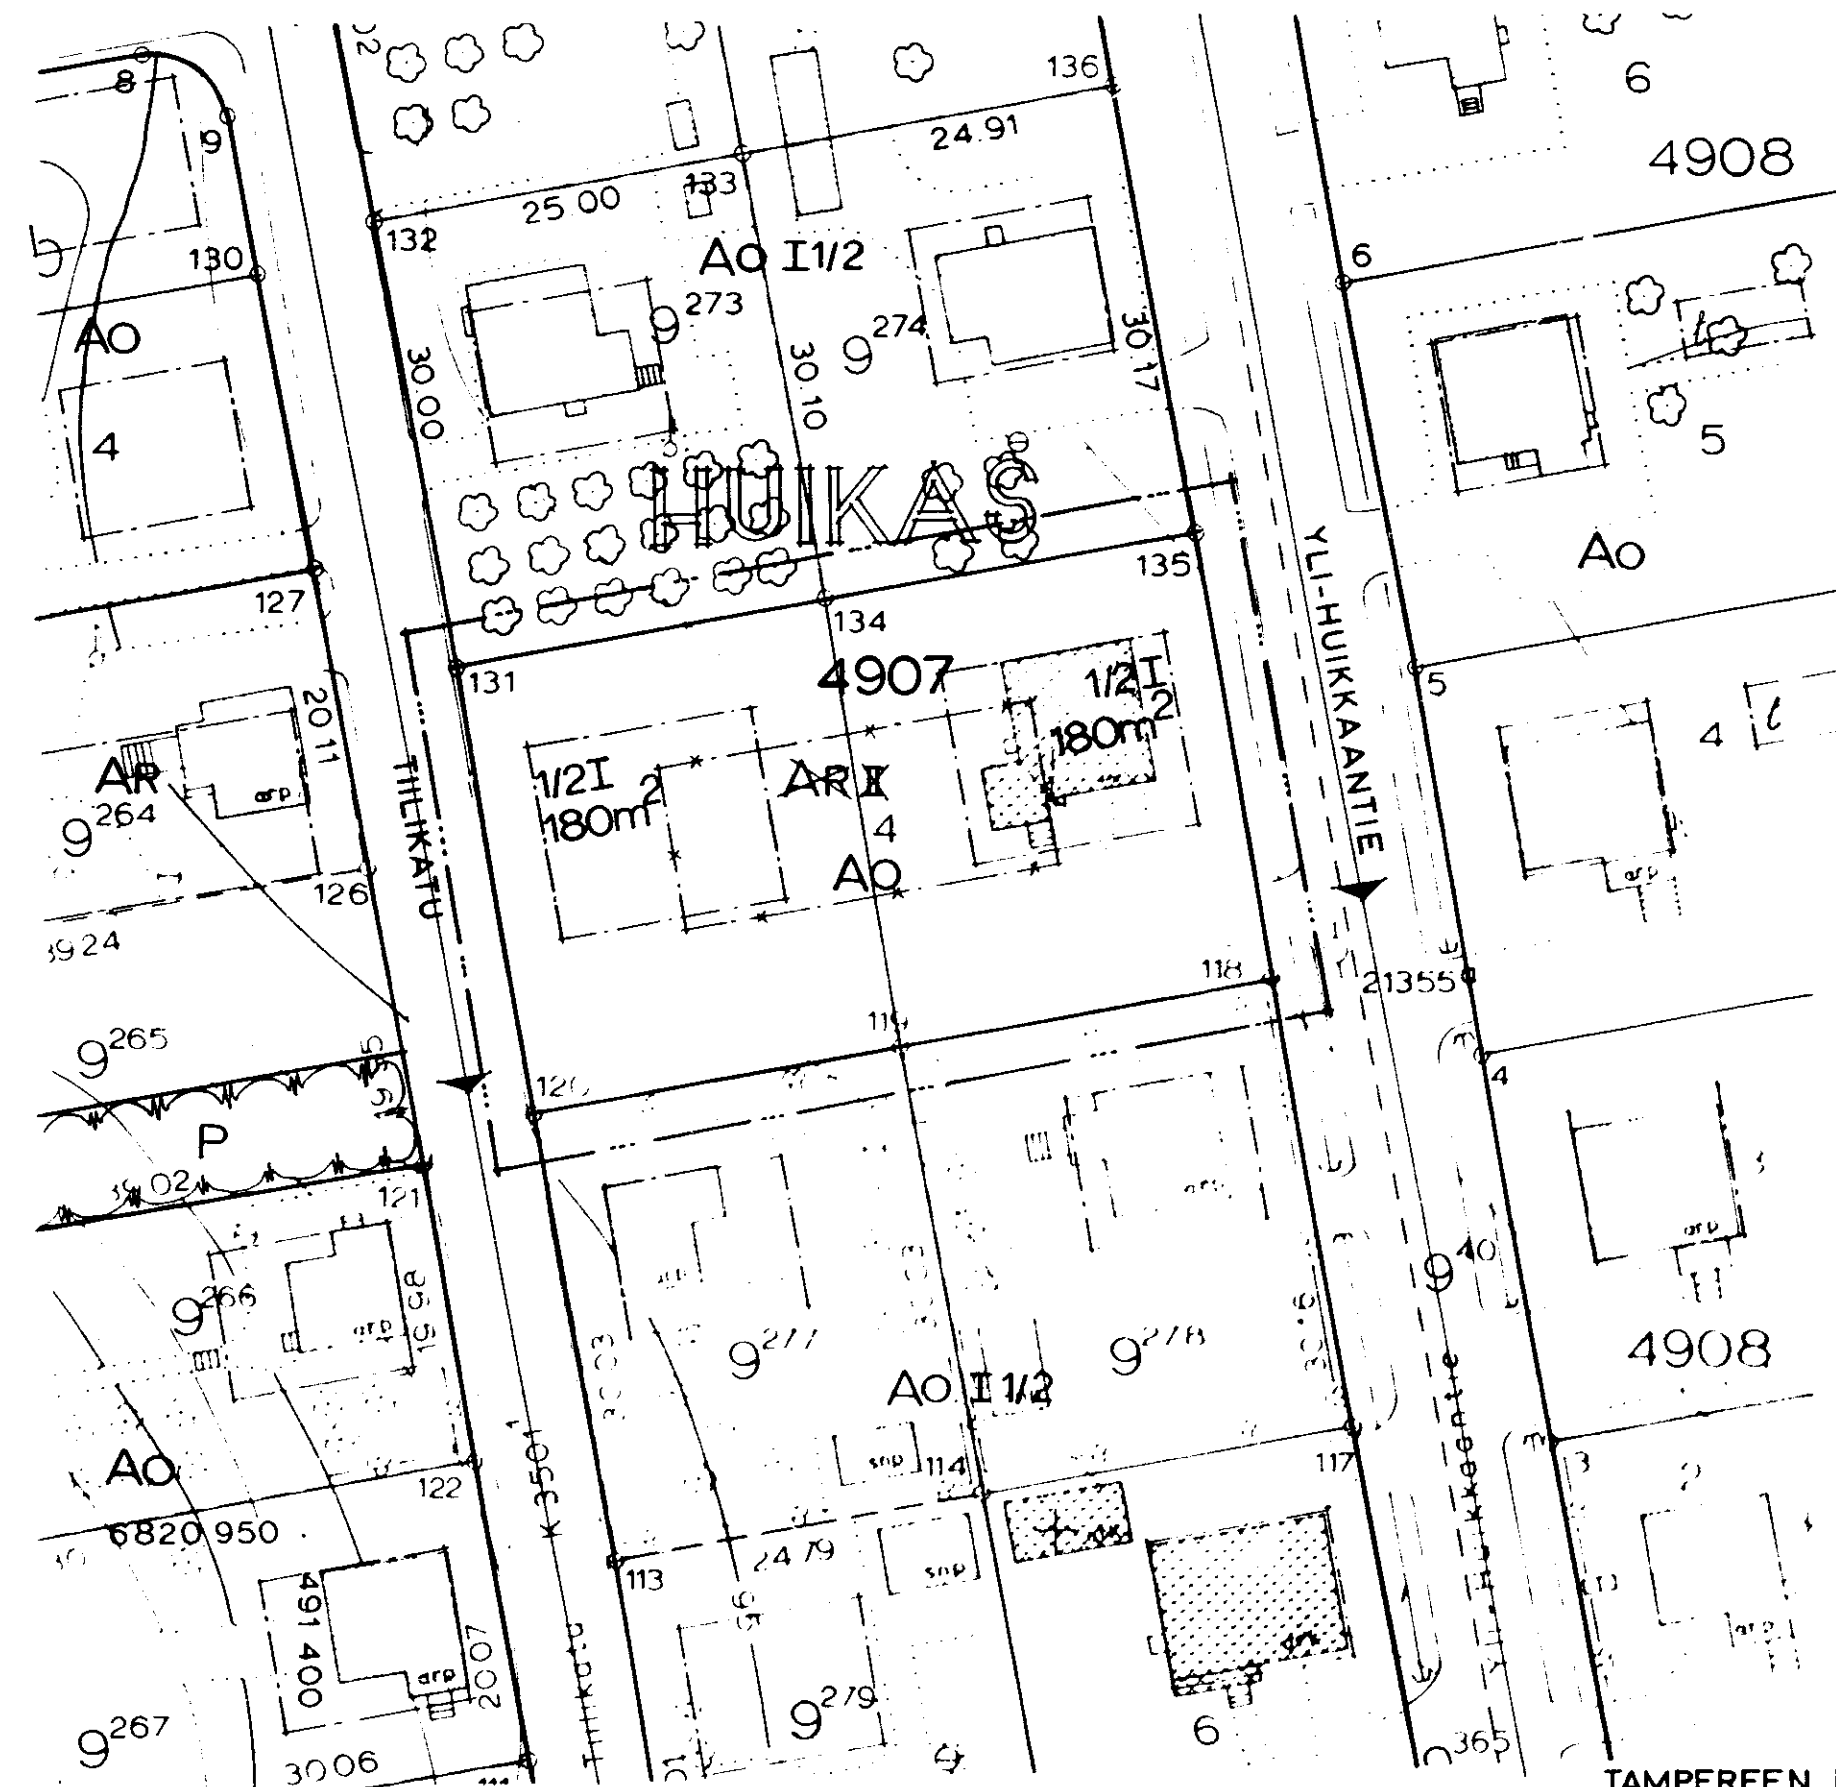

TAMPEREEN KAUPUNGIN
ASEMAKAAVAOSASTO
NO 3705 10.5.1971

Aaro Istopuro
SUUNN.

KV. 3.11.1971 SM. 3.2.1972

68018