

Asemakaavan muutos

TAMPERE

Kaupunginosa: Viiala

Kortteli: no 5201



Tontti: no 1

Asemakaavamerkinnot ja -määräykset:

- 3 m sen kaava-alueen ulkopuolella oleva viiva, jota vahvistaminen koskee.
- +---+---+ Kaupunginosan raja.
- ===== Korttelin, korttelinosan ja alueen raja.
- Ohjeellinen tontin raja.
- VIIAL** Kaupunginosan nimi.
- 5201** Korttelin numero.
- 1** Tontin numero.
- NUIJATIE** Kadun nimi.
- I** Roomalainen numero, joka osoittaa rakennusten, rakennuksen tai sen osan suurimman sallitun varsinaisen kerrosluvun.
- I 1/2** Murtoluku roomalaisen numeron jäljessä osoittaa ullakkokerroksessa sallitun, kerrosalaan laskettavan rakennusoikeuden.
- Rakennusala.
- Talousrakennuksen rakennusala.
- x Risti merkinnän päällä osoittaa merkinnän poistamista.
- A022** Omakotirakennusten ja muiden enintään kahden perheen talojen korttelialue. Tontin kerrosala enintään 200 m². Tontille saa asuinrakennuksen lisäksi rakentaa 40 m² suuruisen talousrakennuksen, jonka korkeus on enintään 3,5, ja jonka etäisyyden tonttirajasta on oltava vähintään 4 m.
- Ajoliikenne korttelirajan kohdalta kielletty.

Muutetaan 15.8.1961 vahvistettua asemakaavaa no 1651/15.3.1961.

1:500

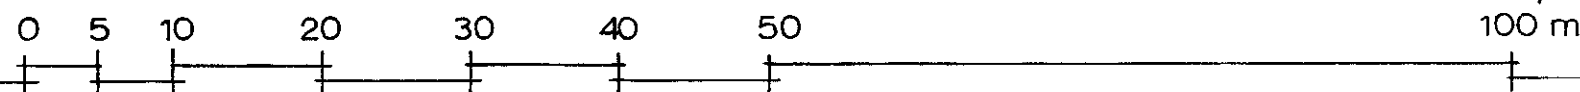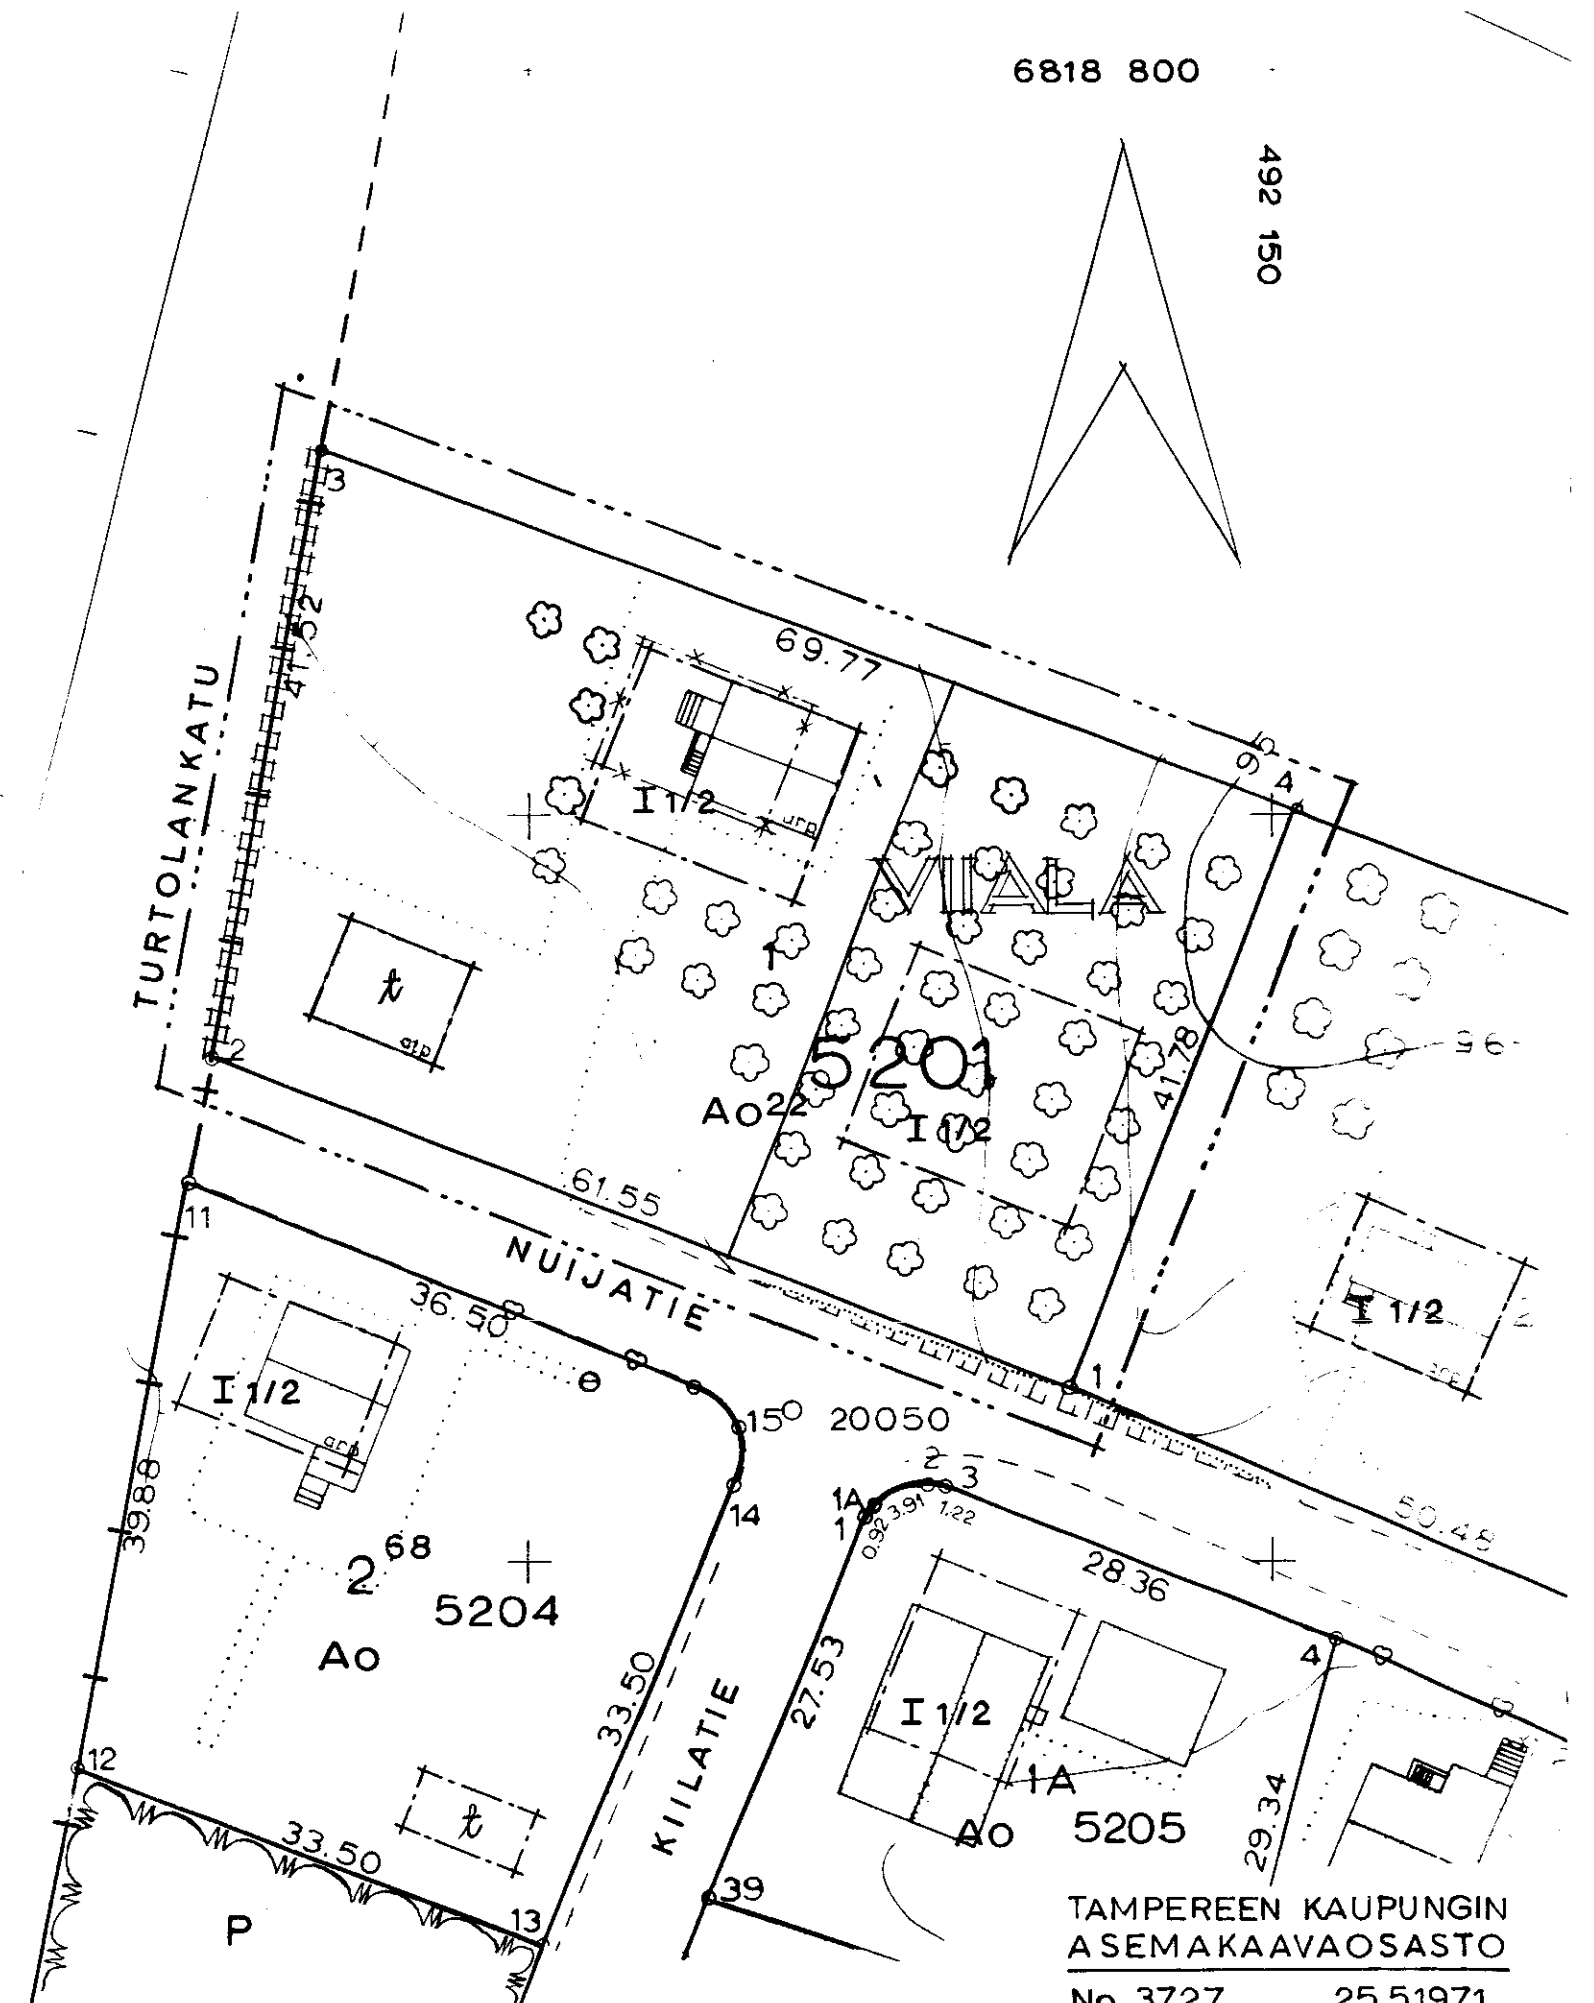

TAMPEREEN KAUPUNGIN
ASEMAKAAVAOSASTO

No 3727 25.5.1971.

Antti Mäkelä
suunn.

ky 11.8.1971. sm 23.9.1971.