

Asemakaavan muutos
T a m p e r e
Kaupunginosa Järvensivu
Kortteli 945
Tontti 1
Puistoaluetta

ASEMAKAAVAMERKINNÄT JA -MÄÄRÄYKSET:

----- 3m sen kaava-alueen ulkopuolella oleva viiva, jota vahvistaminen koskee.

----- Korttelin raja.

JÄR Kaupunginosan nimi.

945 Korttelin numero.

1A Tontin numero.

Kuikanka Kadun nimi.

III Roomalainen numero, joka osoittaa rakennusten, rakennuksen tai sen osan suurimman sallitun varsinaisen kerrosluvun.

1600m² Numero osoittaa suurimman sallitun varsinaisen kerrosalan.

----- Rakennusala.

x Risti merkinnän päällä osoittaa merkinnän poistamista.


AK Asuntokerrostalojen korttelialue.

Tontille on sijoitettava vähintään yksi autopaikka kutakin asuntoa kohti sekä vähintään 10m² yhtenäistä vapaata pihatilaa kutakin asuntoa kohti.


Y Yleisten rakennusten korttelialue.

P Puistoalue.

Muutetaan 31.1.1961 vahvistettua asemakaavaa n:o 1498 / 5.4.1960.

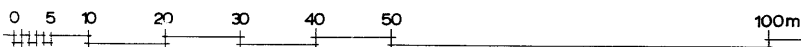

1 : 500

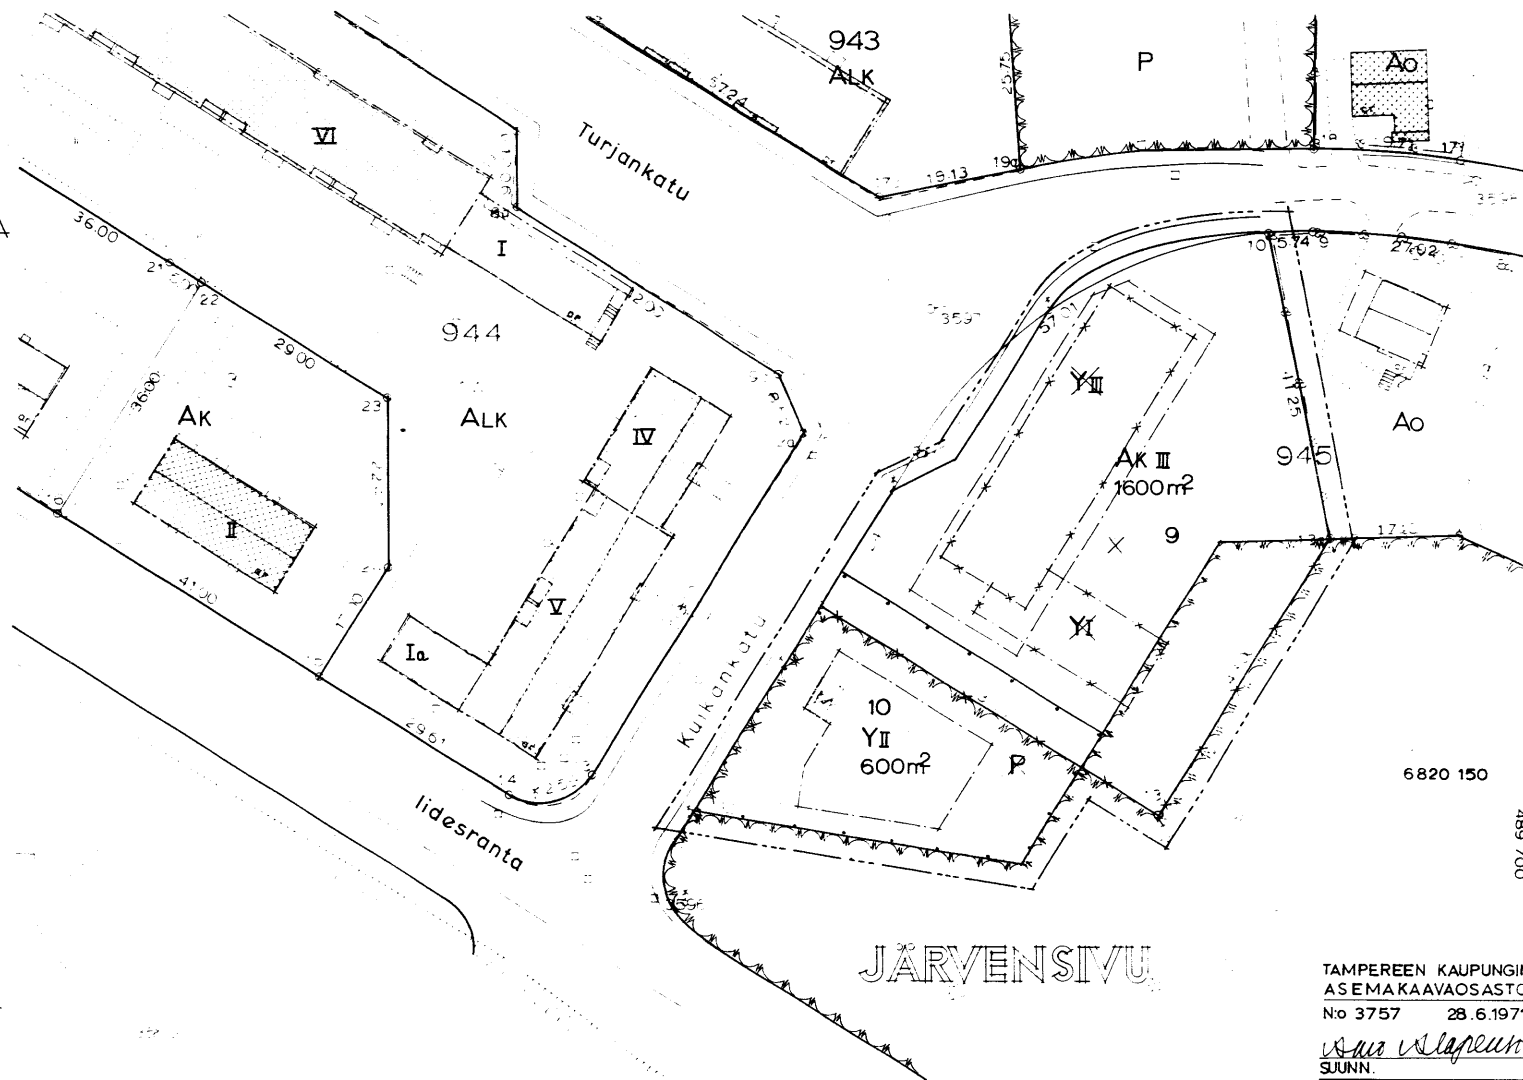

JÄRVENSIVU

TAMPEREEN KAUPUNGIN

ASEMAKAAVAOSASTO

No 3757 28.6.1971

suunn. ja arkkitehti

SUUNN.

68014 KV. 3.11.71. SM. 17.1.1972.