

ASEMAKAAVAN MUUTOS
TAMPERE
KAUPUNGINOSA LINTULAMPI
KORTTELI NO 2557
TONTIT NO 1,2,3,4

ASEMAKAAVAMERKINNÄT JA -MÄÄRÄYKSET:

----- 3m sen kaava-alueen ulkopuolella oleva viiva, jota vahvistaminen koskee.

----- Korttelin, korttelinosan ja alueen raja.

----- Ohjeellinen tontin raja.

→ Putkiviemäri.

LINTU Kaupunginosa nimi.

2557 Korttelin numero.

2 Tontin numero.

Tarhurin Kadun nimi.

Istutettava tontin osa.

I Roomalainen numero, joka osoittaa rakennusten, rakennuksen tai sen osan suurimman sallitun varsinaisen kerrosluvun.

I1/2 Murtoluku roomalaisen numeron jäljessä osoittaa ullakkokerroksessa sallitun, kerrosalaan laskettavan rakennusoikeuden.

Rakennusala.

Talousrakennuksen rakennusala.

X Risti merkinnän päällä osoittaa merkinnän poistamista.


Ao¹ Omakotirakennusten korttelialue. Sallittu rakennusoikeus 180m² varsinaista kerrosalaa.

ALK Yhdistettyjen liike- ja asuntokerrostalojen korttelialue.

Y Yleisten rakennusten korttelialue.

1:500 0 5 10 15 20 30 40 50 60 70 80 90

Muutetaan 15.11.1955 vahvistettua asemakaavaa n:o 567/26.8.1954.

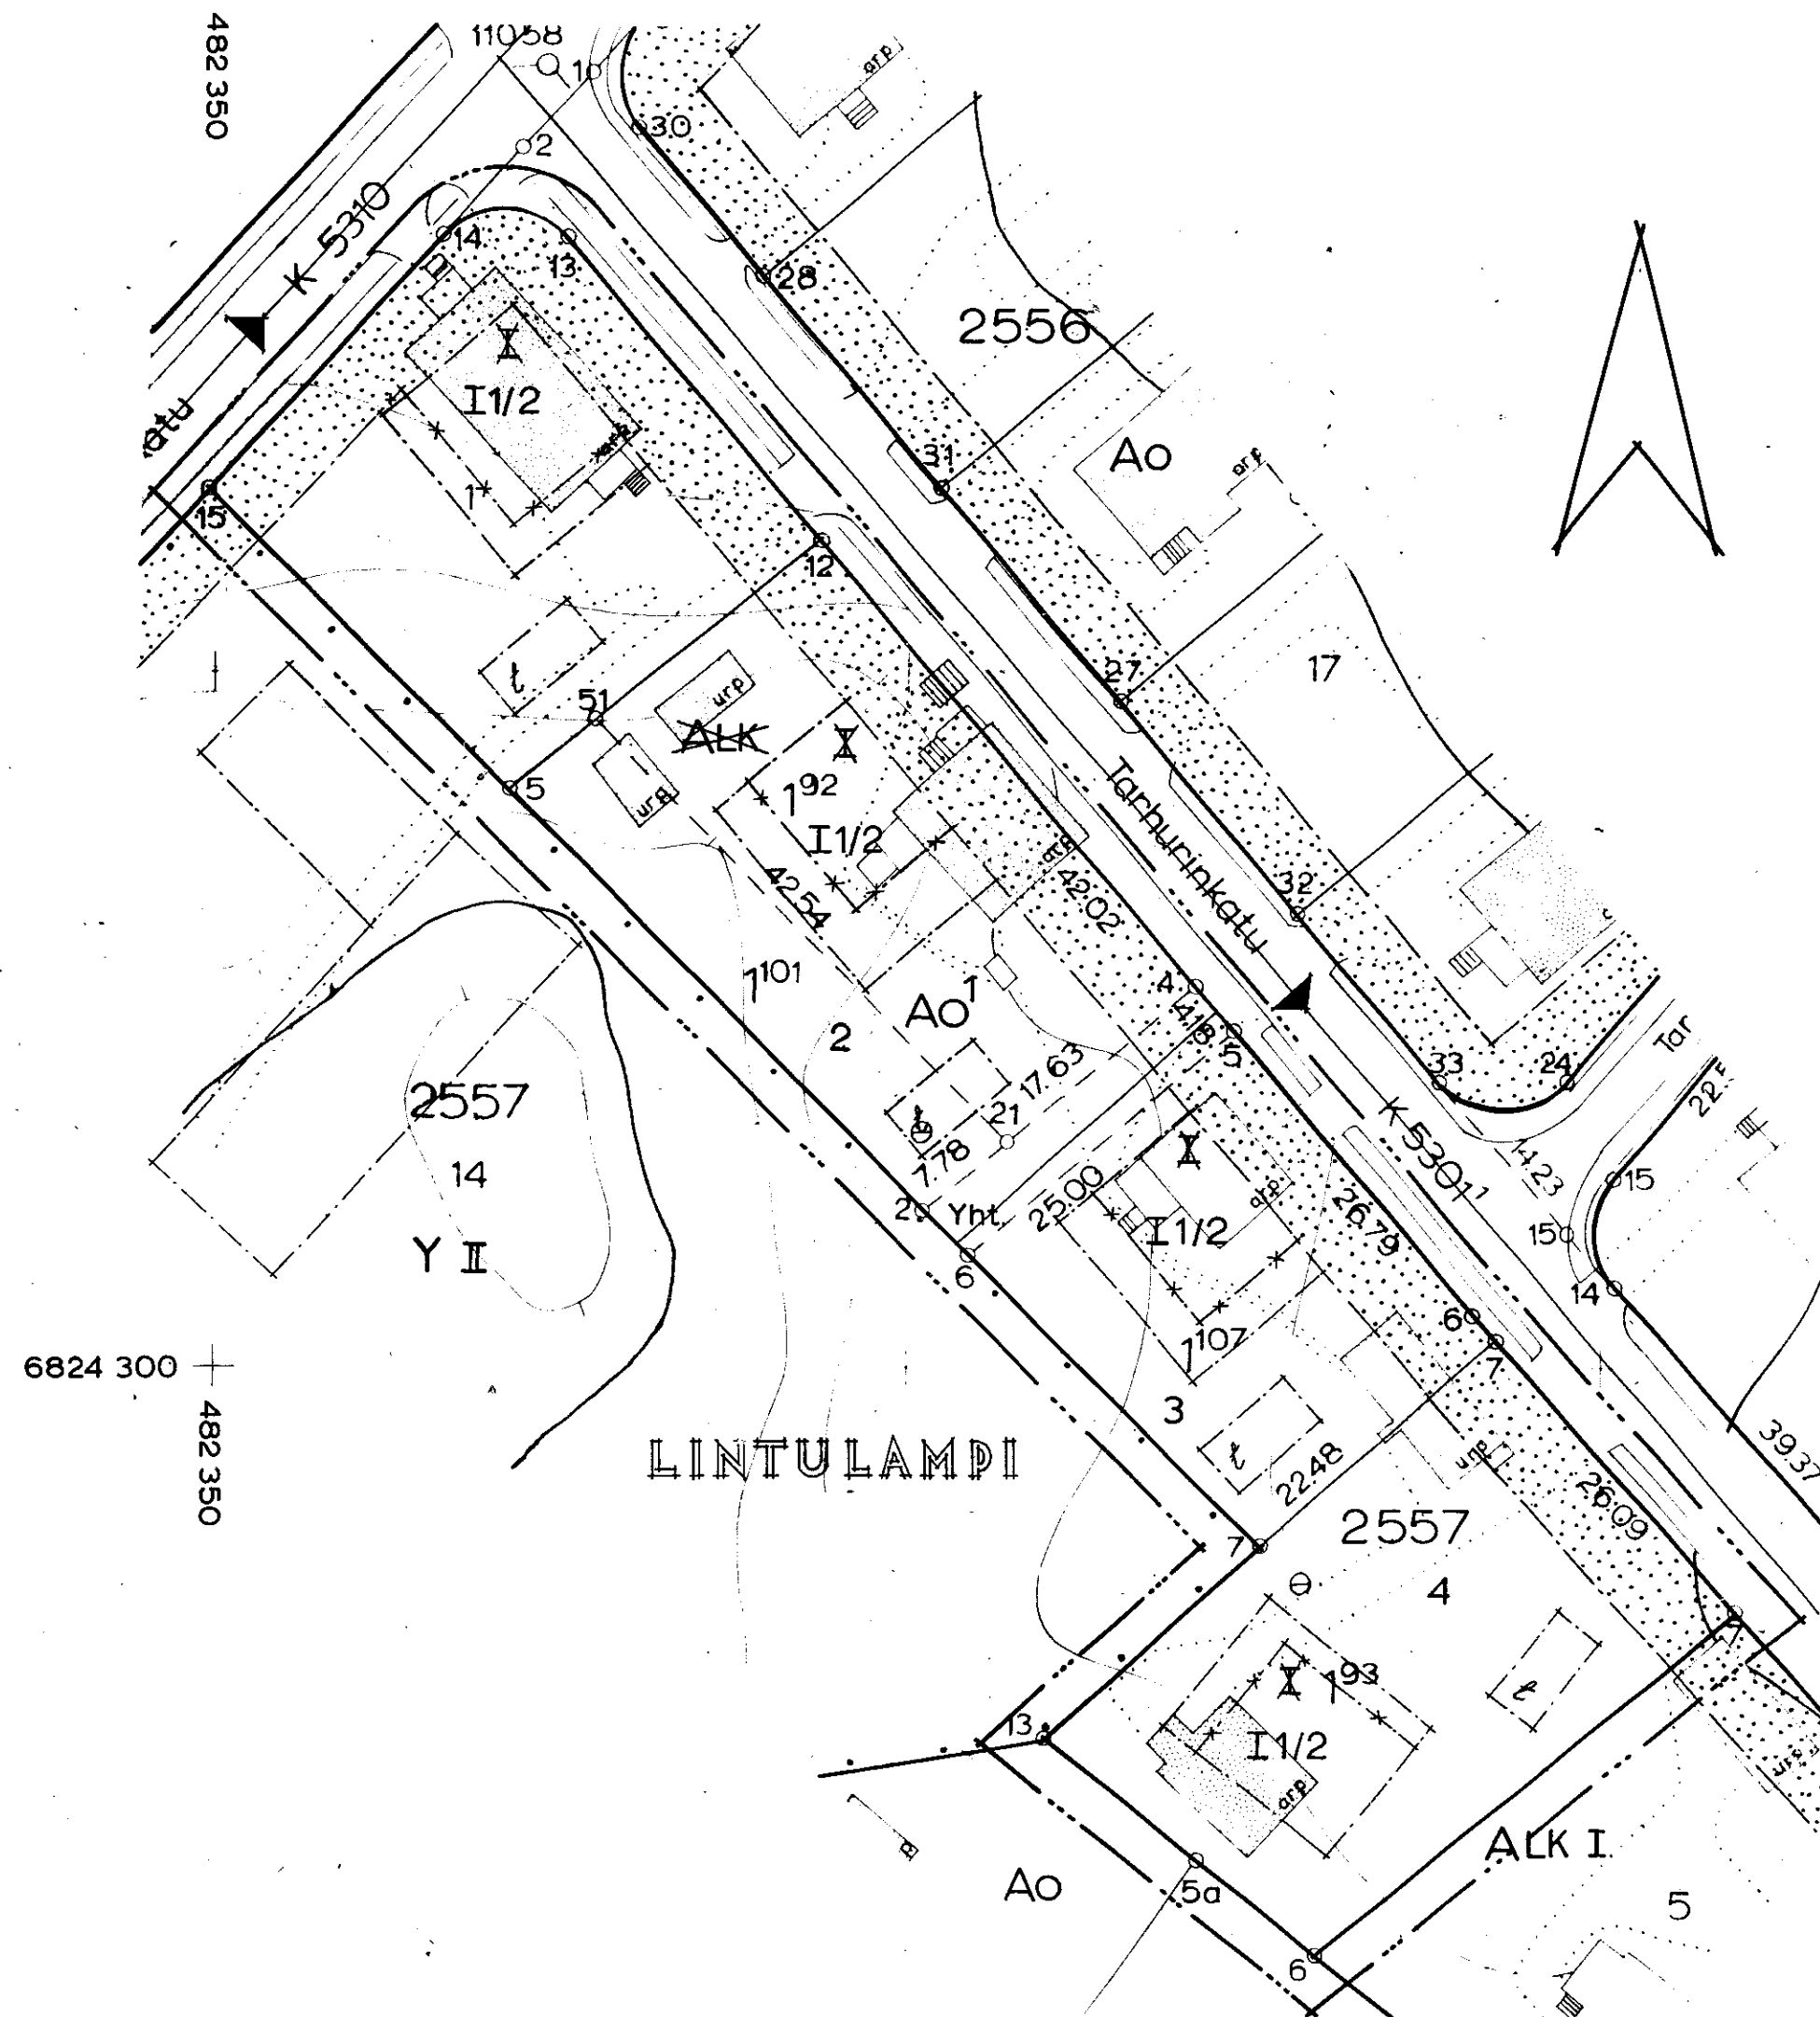

TAMPEREEN KAUPUNGIN
ASEMAKAAVAOSASTO
NO 3766 19.7.1971

Naro Alapuu
SUUNN.

KV. 13.10.71 SM. 13.12.1971.

62019