

Asemakaavan muutos
T A M P E R E
Kaupunginosa RUOTULA
Kortteli no 4859
Tontti no 6

ASEMAKAAVAMERKINNÄT JA -MÄÄRÄYKSET:

— · — · — 3m sen kaava-alueen ulkopuolella oleva viiva, jota vahvistaminen koskee.

———— Korttelin, korttelinosan ja alueen raja.

—> Putkiviemäri.

RUO Kaupunginosan nimi.

4859 Korttelin numero.

6 Tontin numero.

Kunnastie Kadun nimi.

I Roomalainen numero, joka osoittaa rakennusten, rakennuksen tai sen osan suurimman sallitun varsinaisen kerrosluvun.

I2/3 Murtoluku roomalaisen numeron jäljessä osoittaa ullakkokerroksessa sallitun, kerrosalaan laskettavan rakennusoikeuden.

[] Tyypipiirustusten mukaisen tai muun omakotirakennuksen ehdotettu rakennusala.

[] Rakennusala.

[t] Talousrakennuksen ehdotettu rakennusala.


× Risti merkinnän päällä osoittaa merkinnän poistamista.

[AR] Rivitalojen ja muiden kytkettyjen rakennusten korttelialue.


[Ao] Omakotirakennusten ja muiden enintään kahden perheen talojen korttelialue.

[Ao²⁵] Omakotirakennusten ja muiden enintään kahden perheen talojen korttelialue. Tontille saadaan rakentaa enintään 250 m² varsinaista kerrosalaa.

1:500

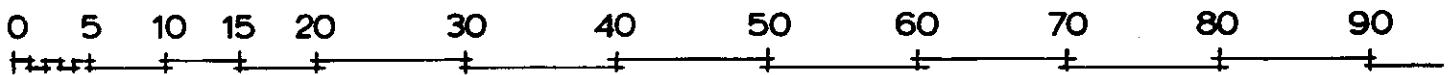

Muutetaan 19.1.1950 vahvistettua asemakaavaa no 140/18.2.1949.

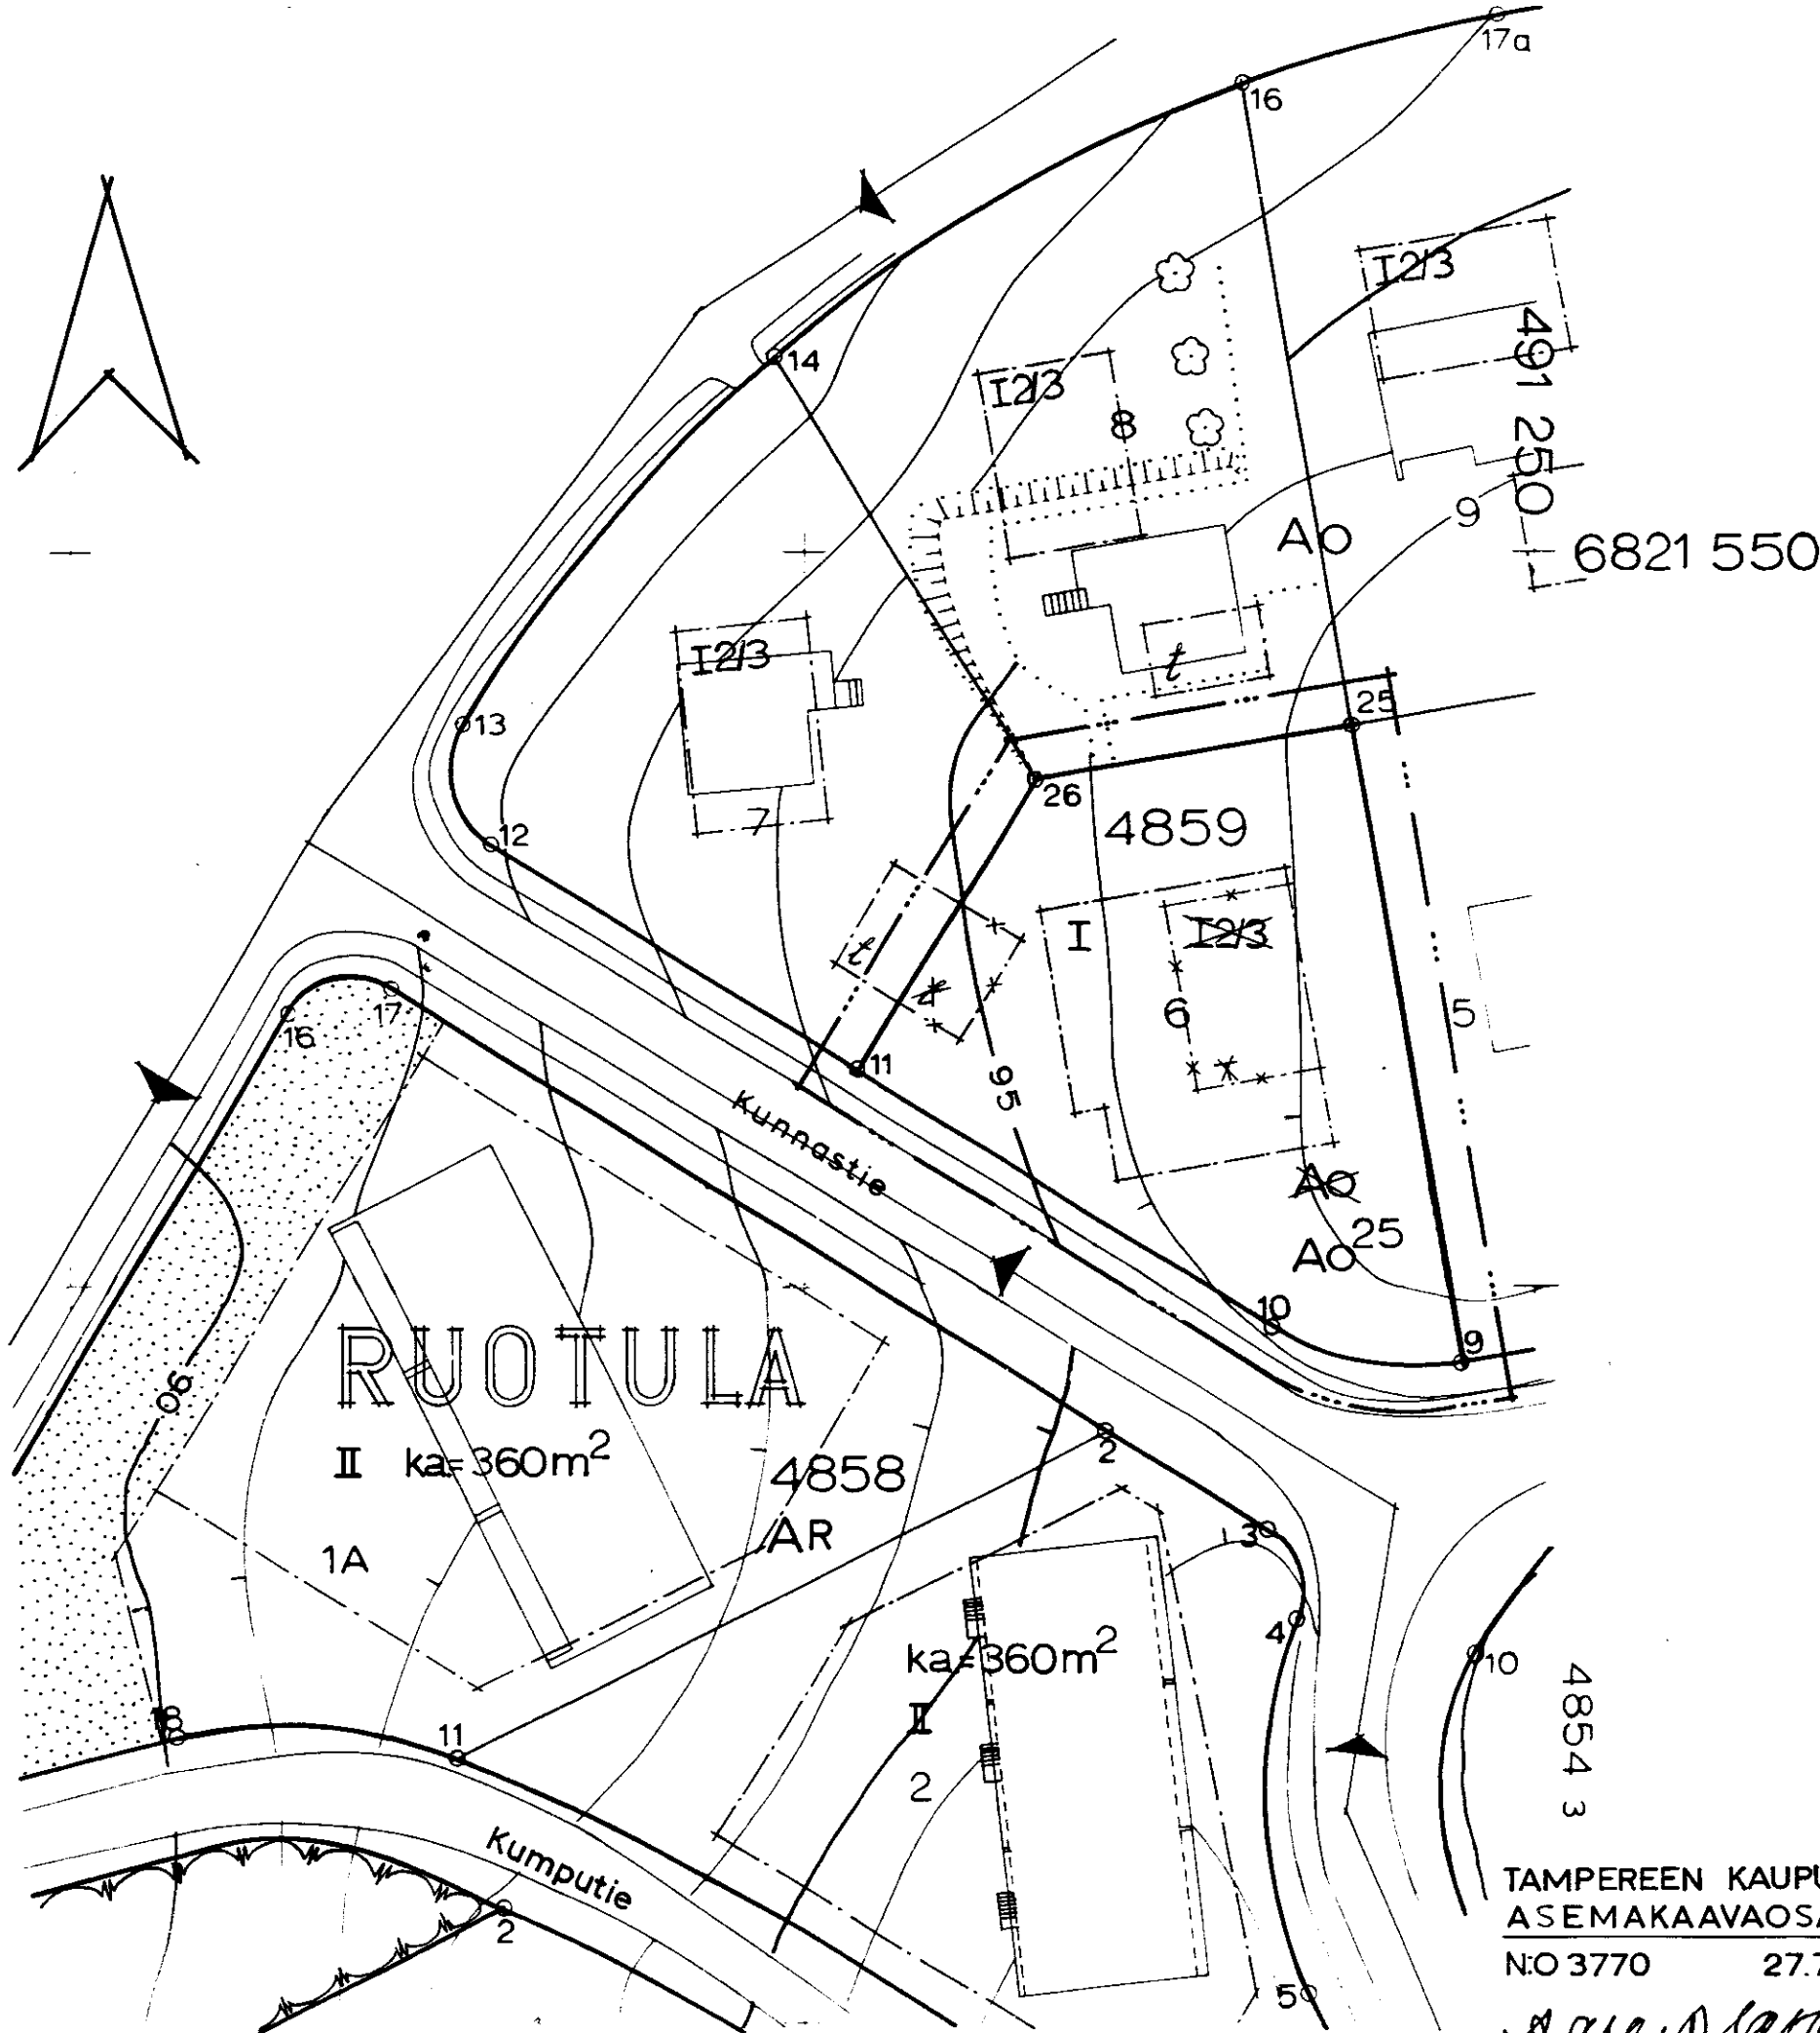

TAMPEREEN KAUPUNGIN
ASEMAKAAVAOSASTO
N:o 3770 27.7.1971

Aaro Nopanen
SUUNN.

KV.13.10.71. SM.13.12.1971.

62117