

ASEMAKAAVAN MUUTOS

TAMPERE

Kaupunginosa: PAPPILA

Korttelit: no 5562 (tontit 1,2), 5563 ja 5564


Katualue: Sikosuontie (osa)
puistoaluetta

ASEMAKAAVAMERKINNÄT JA -MÄÄRÄYKSET :


- 3 m sen kaava-alueen ulkopuolella oleva viiva, jota vahvistaminen koskee.
- Eri kaavamääräysten alaisten alueen osien välinen raja.
- + - + - + Kaupunginosan raja.
- Korttelin, korttelinosan ja alueen raja.
- Ohjeellinen tontin raja.
- ← Putkiviemäri.
- ↓ Avoviemäri.
- PAP Kaupunginosan nimi.
- 5563 Korttelin numero.
- 4 Tontin numero.
- SIKOSUONT Kadun tai puiston nimi.
- I Roomalainen numero, joka osoittaa rakennusten, rakennuksen tai sen osan suurimman sallitun varsinaisen kerrosluvun.
- 1/2 I Murtoluku roomalaisen numeron edessä osoittaa kellarikerroksessa sallitun, kerrosalaan laskettavan rakennusoikeuden.
- I 1/2 Murtoluku roomalaisen numeron jäljessä osoittaa ullakkokerroksessa sallitun, kerrosalaan laskettavan rakennusoikeuden.
- e = 0.30 Tonttitehokkuusluku eli tontin kerrosalan suhde tontin pinta-alaan.
- 250 m² Rakennusala.
- m 400 Luku osoittaa suurimman sallitun varsinaisen kerrosalan.
- X Alueelle saa rakentaa enintään 400 m² laajuisen myymälän.
- X Risti merkinnän päällä osoittaa merkinnän poistamista.

AR	Rivitalojen ja muiden kytkettyjen rakennusten korttelialue.
AO	Omakotirakennusten ja muiden enintään kahden perheen talojen korttelialue.
AV	Asunto- ja kasvitarharakennusten korttelialue.
P	Puistoalue.
PL	Luonnontilassa säilytettävä puistoalue.
U	Urheilualue.

1:2000

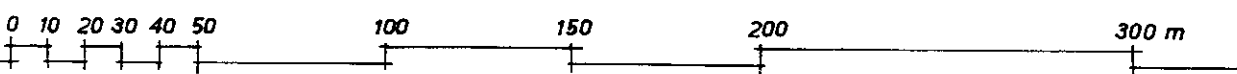

Muutetaan 2.2.1948 vahvistettua asemakaavaa no 65/4.9.1947 ja
" 3.1.1957 " " " no 853/6.6.1956.

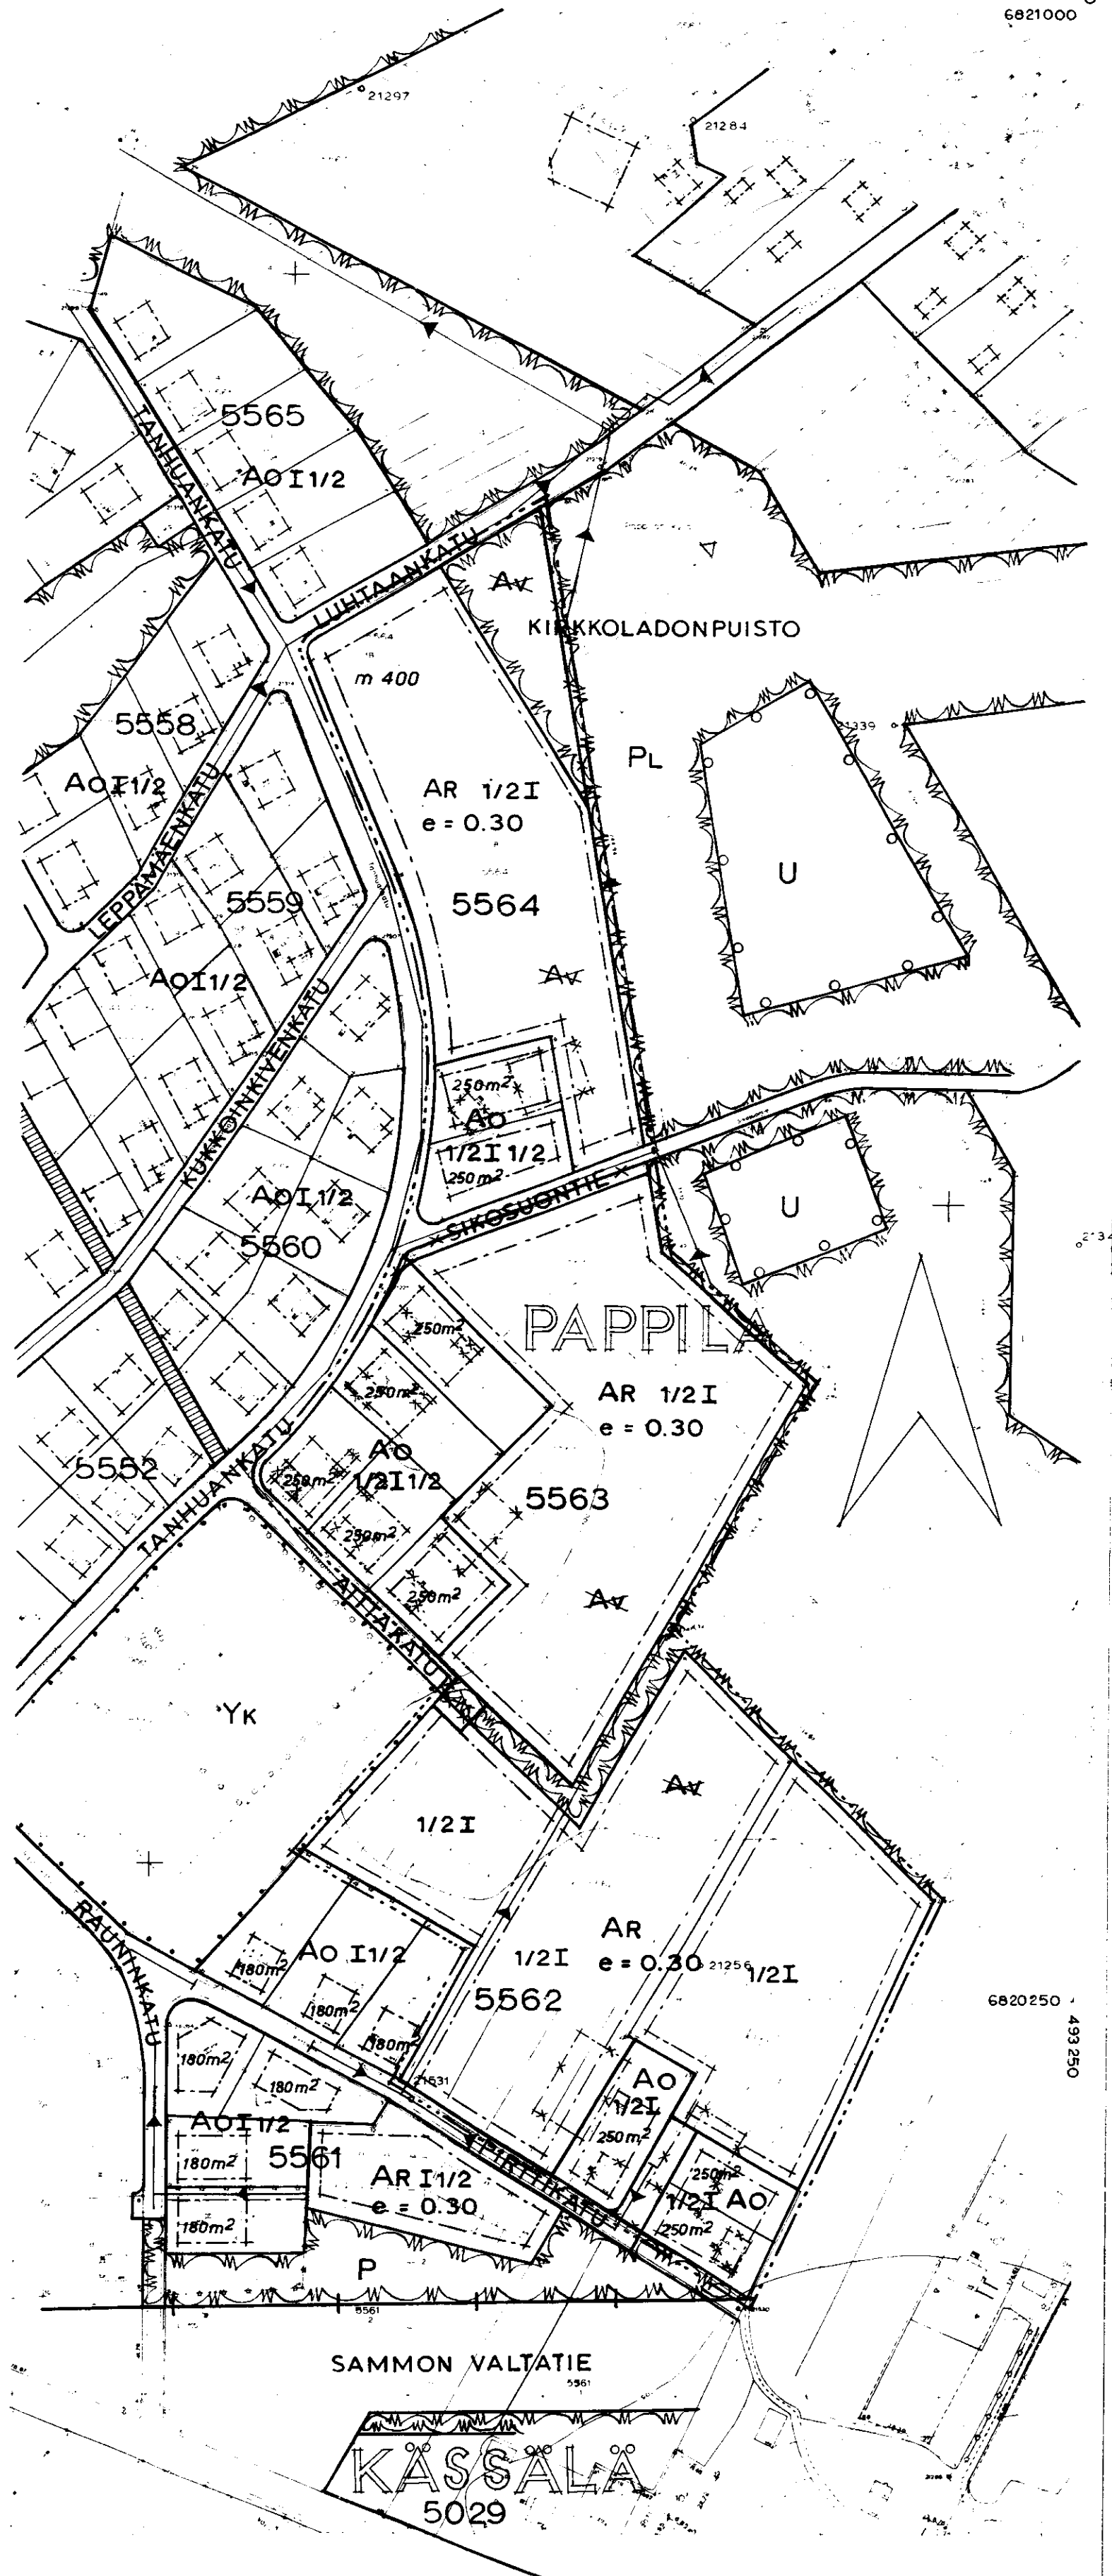

Tarkistettu 11.10.1971.
TAMPEREEN KAUPUNGIN
ASEMAKAAVAOSASTO
No 3774 6.8.1971.
Sauk Söderlund
SUUNN. Söderlund
KV. 3. II. 71 SM. 3. 2. 72
77231