
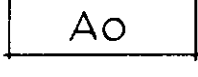


Asemakaavan muutos
T a m p e r e
Kaupunginosa V e h m a i n e n
Kortteli/Tontti 4516/1,2, 4514/2,3,8,9

ASEMAKAAVAMERKINNÄT JA -MÄÄRÄYKSET:

- 3m sen kaava-alueen ulkopuolella oleva viiva, jota vahvistaminen koskee.
- Korttelin, korttelinosan ja alueen raja.
- Ohjeellinen tontin raja.
- Putki- tai tunneliviemäri.
- VEH** Kaupunginosan nimi.
- 4516 Korttelin numero.
- 2 Tontin numero.
- Kytökatu Kadun nimi.
- I Roomalainen numero, joka osoittaa rakennusten, rakennuksen tai sen osan suurimman sallitun varsinaisen kerrosluvun.
- I1/2 Murtoluku roomalaisen numeron jäljessä osoittaa ullakkokerroksessa sallitun, kerrosalaan laskettavan rakennusoikeuden.
-  Rakennusala.
- 270m² Luku, joka osoittaa tontin sallitun varsinaisen kerrosalan.
- × Risti merkinnän päällä osoittaa merkinnän poistamista.
-  Rivitalojen ja muiden kytkettyjen rakennusten korttelialue.
-  Omakotirakennusten ja muiden enintään kahden perheen talojen kortteli-alue.
-  Puistoalue.


Muutetaan 29.6.1959 vahvistettua asemakaavaa n:o 1196 / 6.6.1958.

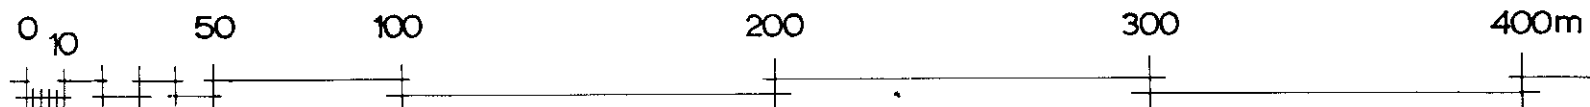

1 : 2000

6818 550

495 400

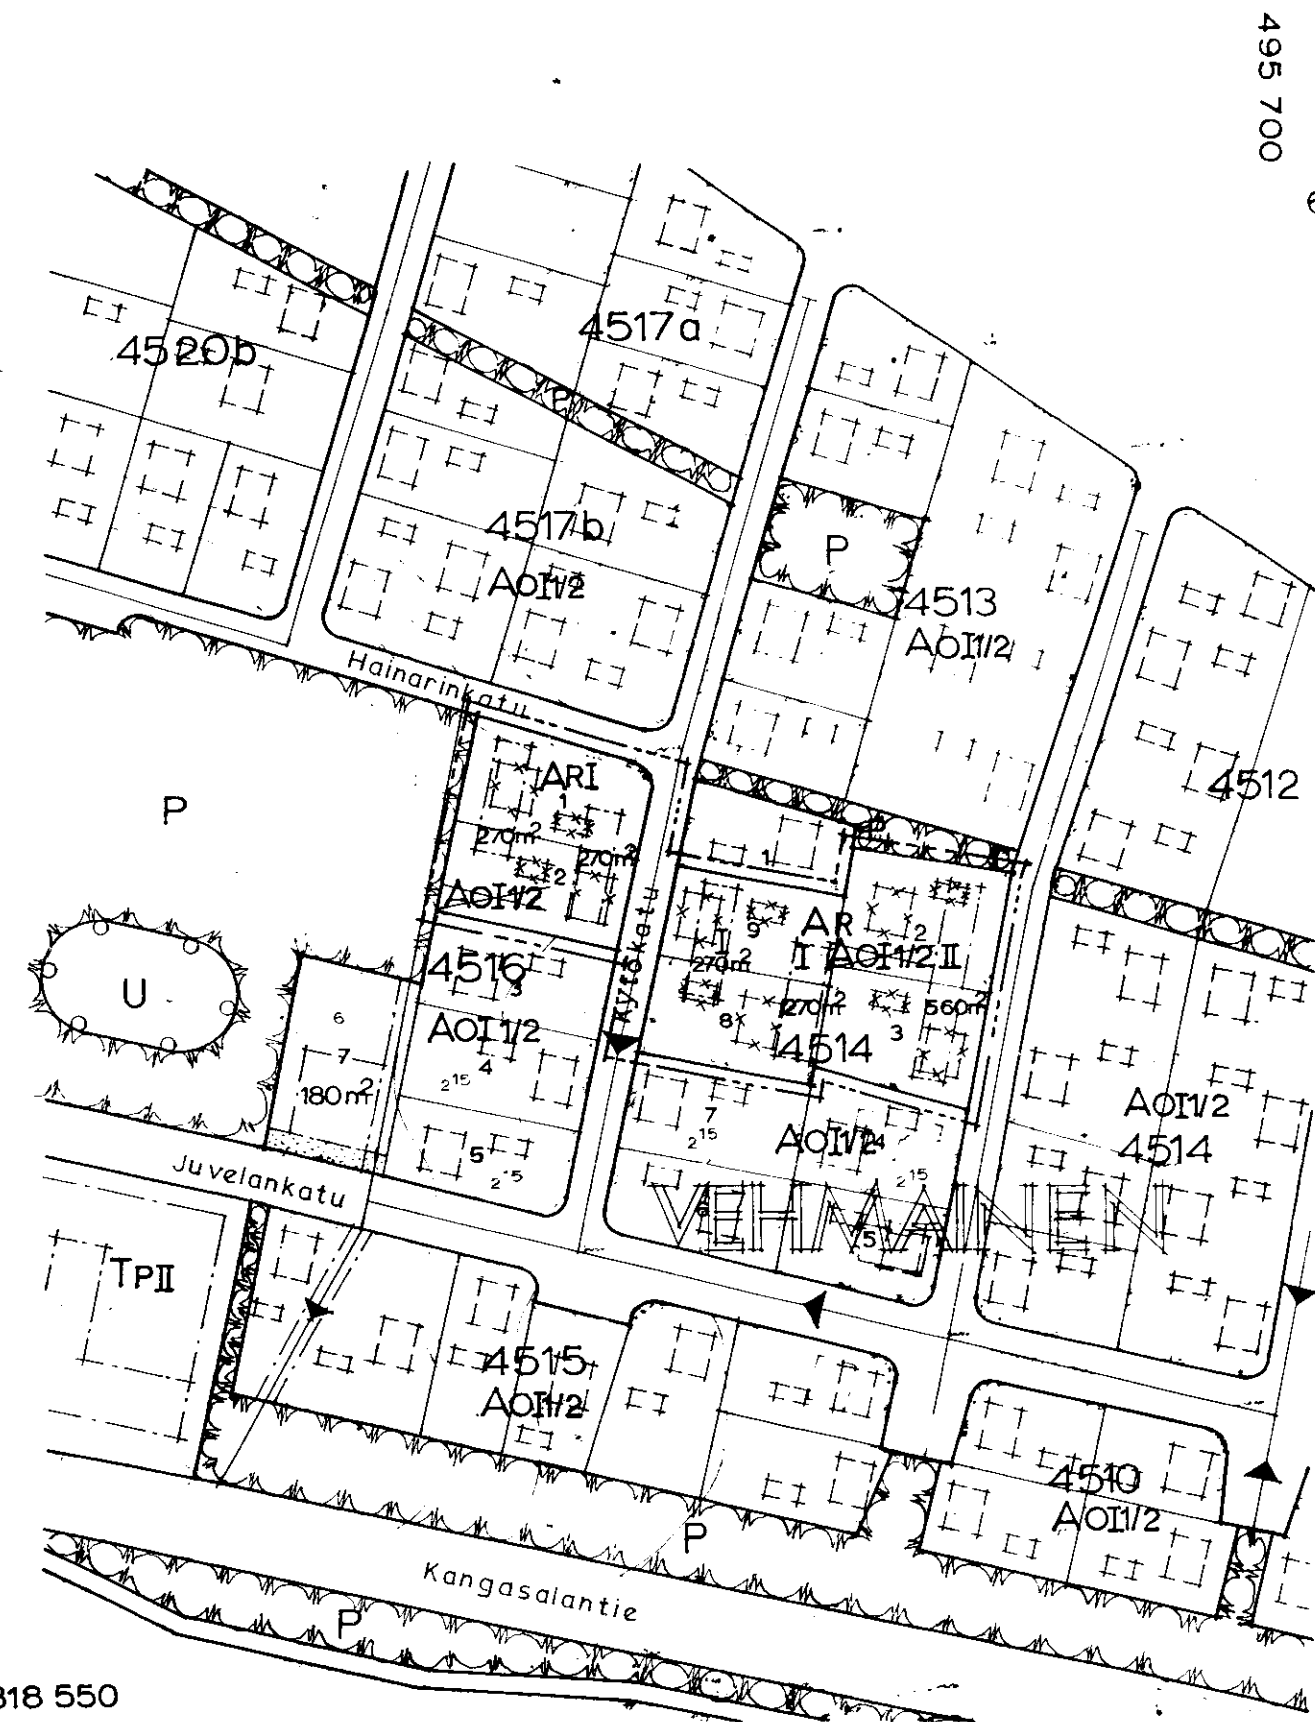

495 700

6818 950

TAMPEREEN KAUPUNGIN
ASEMAKAAVAOSASTO

No 3775 9.8.1971

Jorma H. Julkava
SUUNN.

50222 KV. 15.12.71.S.S.M. 3.2.1972.