

Asemakaavan muutos

TAMPERE

Kaupunginosa: Pappila

Kortteli: no 5553

Tontti: no 2

Asemakaavamerkinnot ja -määräykset:

- 3 m sen kaava-alueen ulkopuolella oleva viiva, jota vahvistaminen koskee.
- Korttelin, korttelinosan ja alueen raja.
- Ohjeellinen tontin raja.
- Putki- tai tunneliviemäri.
- PAPP 5553 Korttelin nimi.
- 2 Korttelin numero.
- LEPPÄMÄEN Kadun nimi.
- I Roomalainen numero, joka osoittaa rakennusten, rakennuksen tai sen osan suurimman sallitun varsinaisen kerrosluvun.
- I 1/2 Murtoluku roomalaisen numeron jäljessä osoittaa ullakkokerroksessa sallitun, kerrosalaan laskettavan rakennusoikeuden.
- [---] Rakennusala.
- X Risti merkinnän päällä osoittaa merkinnän poistamista.

Ao²¹/180

Enintään kahden perheen omakotirakennusten korttelialue. Omakotirakennuksen yhteeniaskettu kerrosala saa olla enintään 180 m².


Kullekin omakotitontille saa asuinrakennuksen lisäksi rakentaa enintään 40 m² suuruisen talousrakennuksen. Jos talousrakennus rakennetaan asuinrakennukseen kiinni, saa se ylittää merkityn rakennusrajan. Jos talousrakennus rakennetaan erillisenä on sen oltava ainakin 6 m:n etäisyydellä asuinrakennuksesta sekä 4 m:n etäisyydellä naapuritontin rajasta, ellei naapuri anna kirjallista suostumustaan sen sijoittamiseen tontin rajaan kiinni.

Varsinaisen asuinhuoneen ikkunan on oltava ainakin 4 m:n etäisyydellä tontin rajasta.

1:500

0 5 10 15 20 25 30 40 50

Muutetaan 25.6.1969 vahvistettua asemakaavaa no 2792 / 14.12.1967.

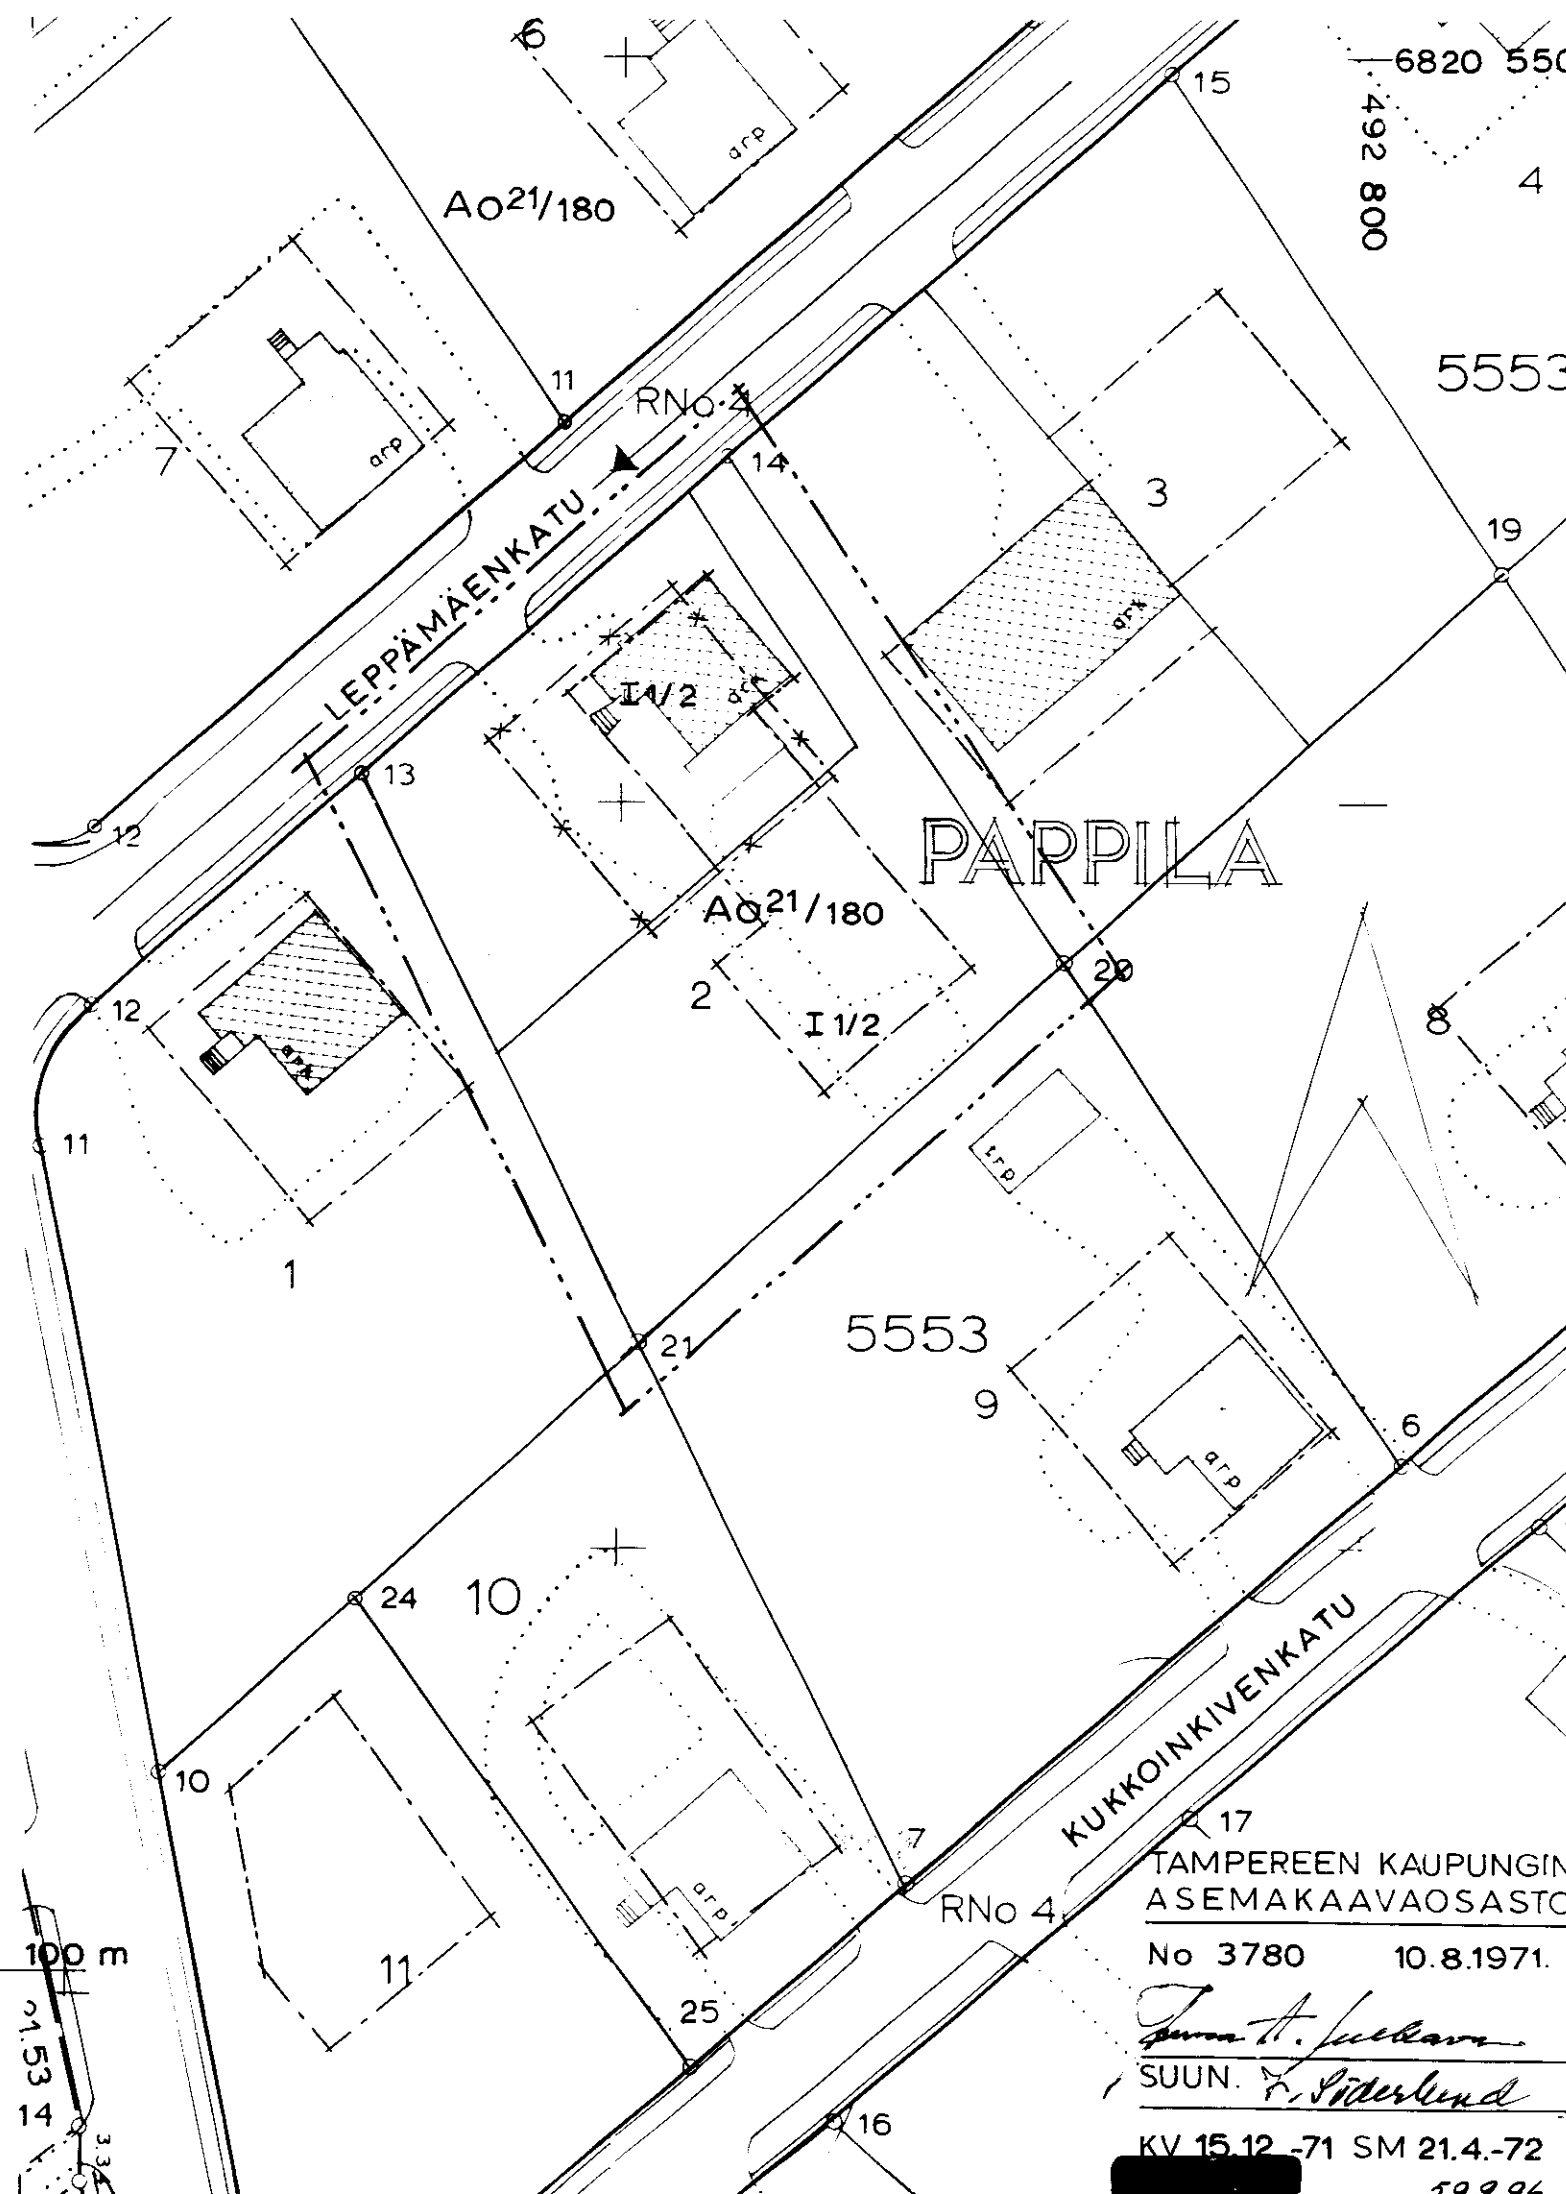

TAMPEREEN KAUPUNGIN
ASEMAKAAVAOSASTO

No 3780 10.8.1971.

SUUN. J. H. Järvelin

KV 15.12.-71 SM 21.4.-72

59.9.96